



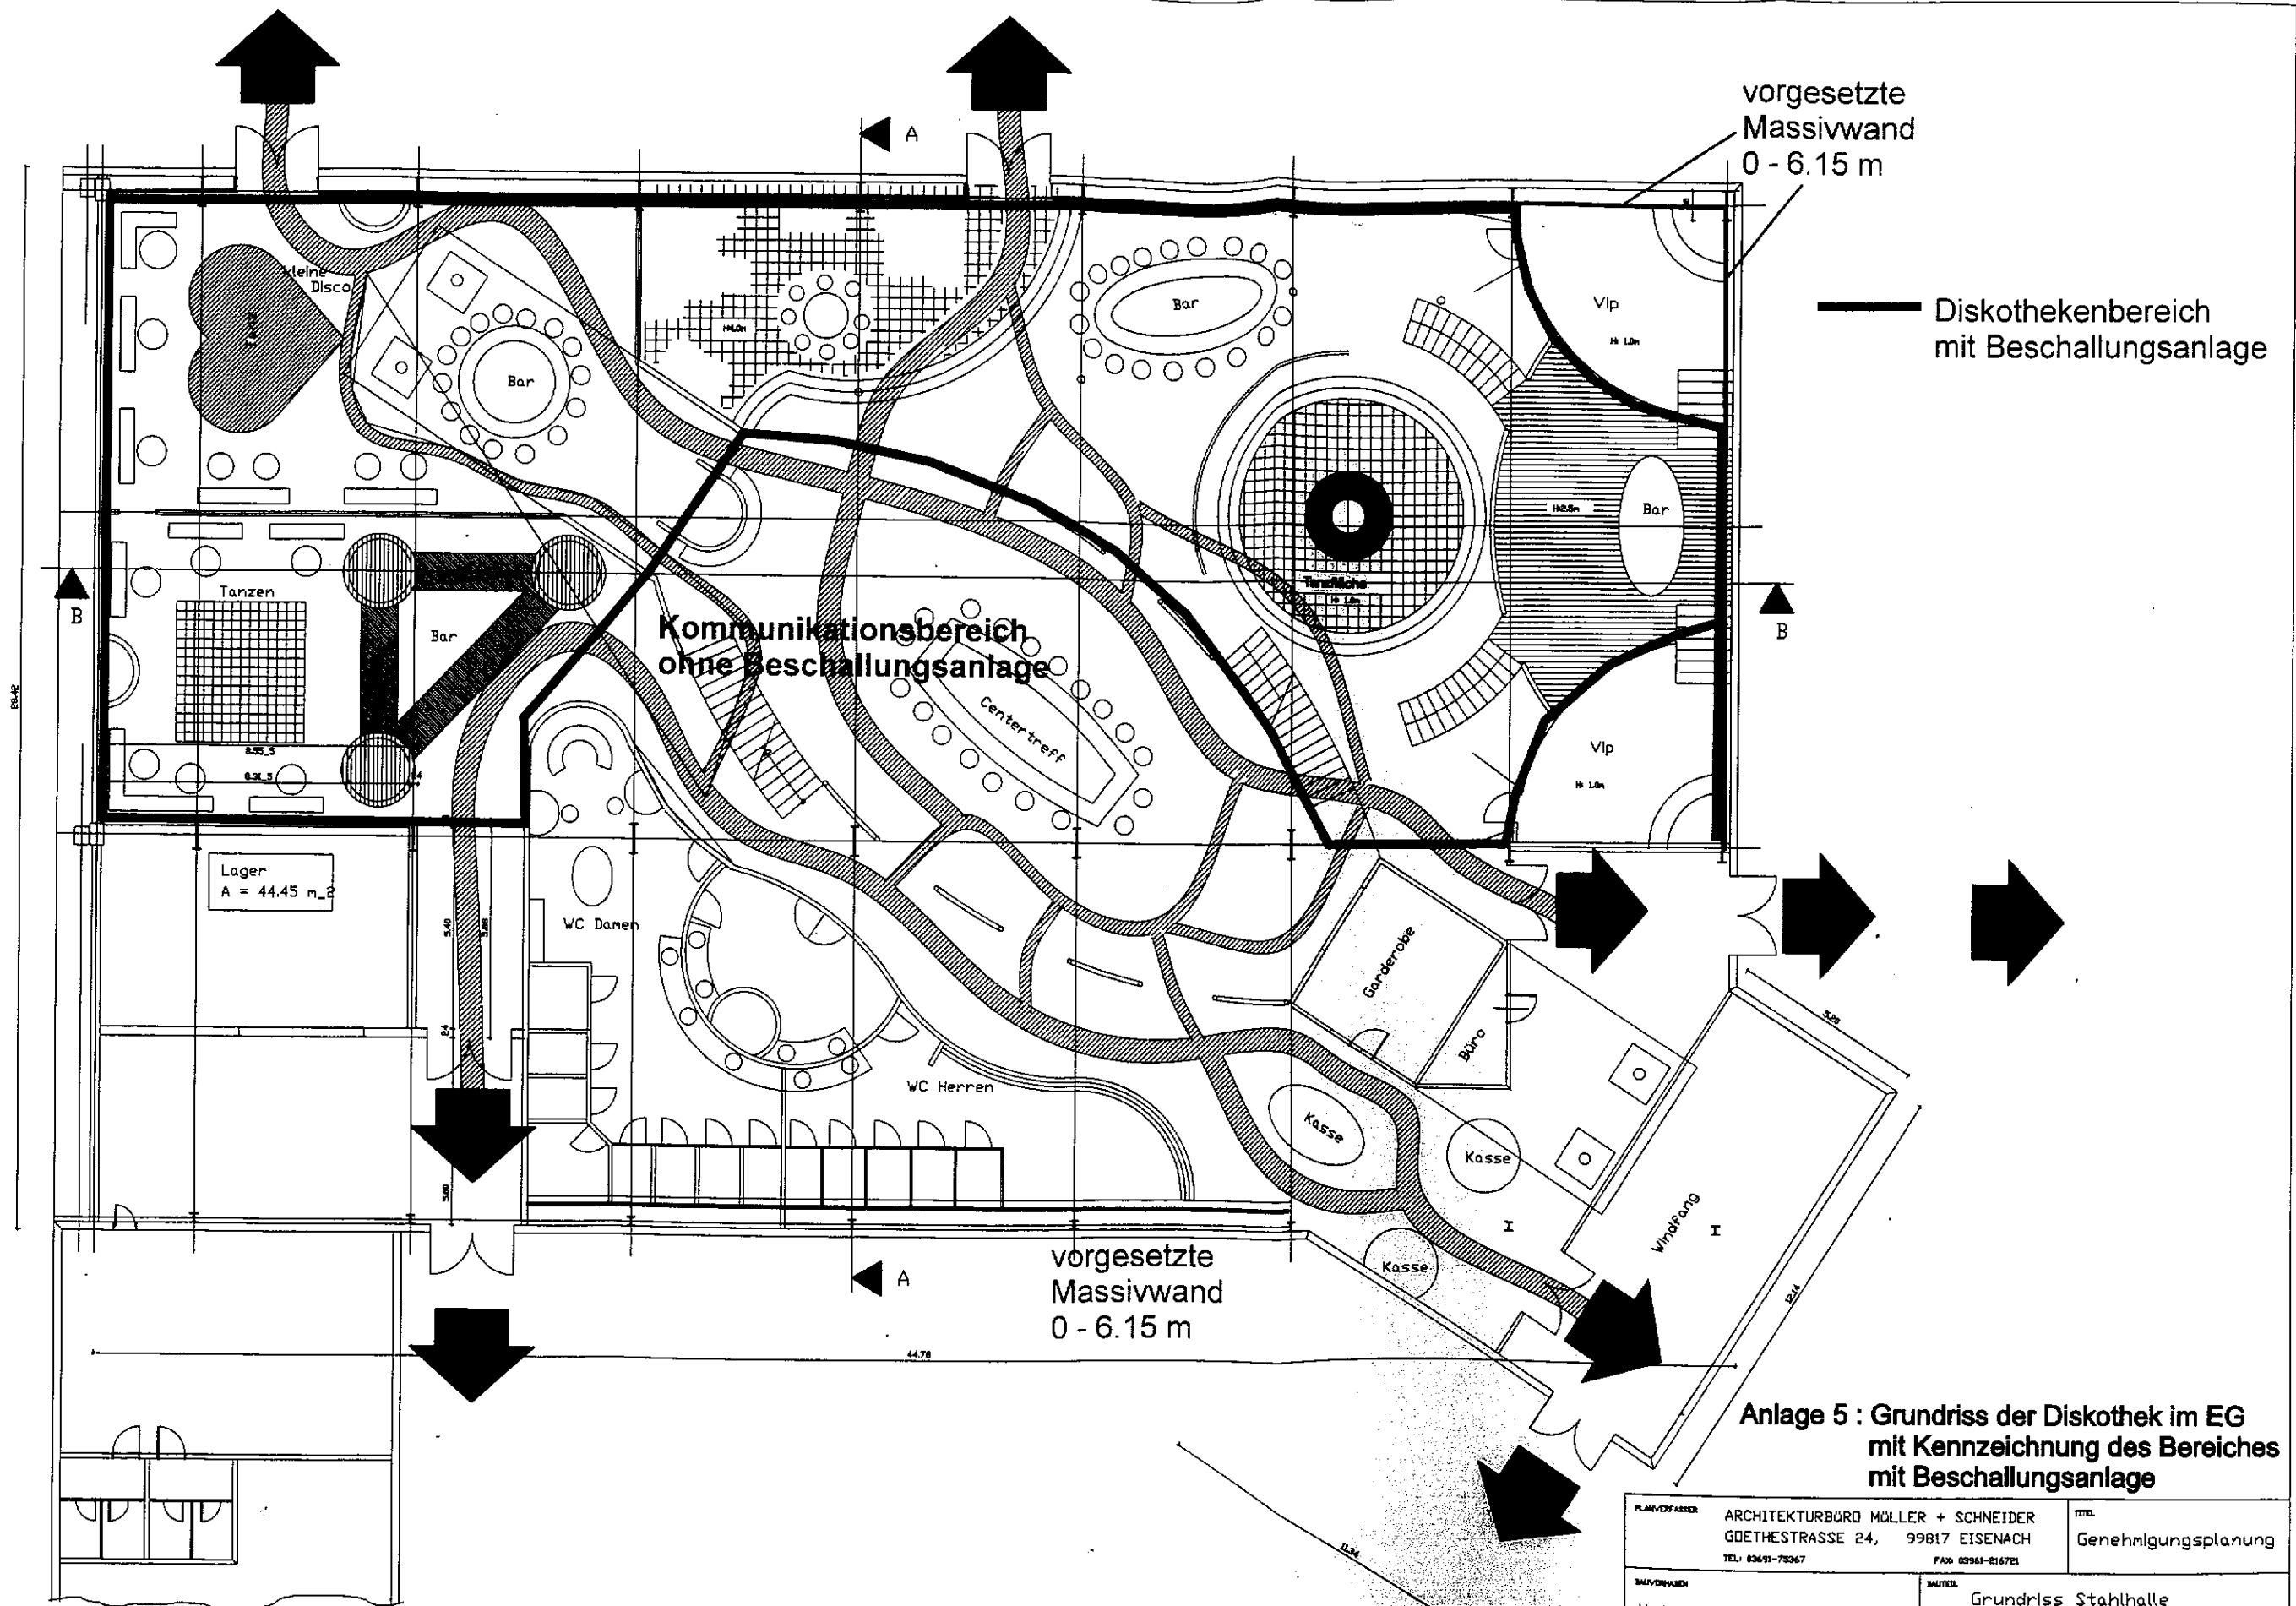

Anlage 5 : Grundriss der Diskothek im EG mit Kennzeichnung des Bereiches mit Beschallungsanlage

PLANVERFASSER ARCHITEKTURBÜRO MÜLLER + SCHNEIDER GOETHESTRASSE 24, 99817 EISENACH TEL. 03691-75367			TITEL Genehmigungsplanung		
BAUVORNAME Nutzungsänderung einer Halle Alte Ziegelei 99817 Eisenach			BAUTITEL Grundriss Stahlhalle		
			BAUHER E & S GmbH St. Georgenstraße 1 97493 Bergrheinfeld		
GEZEICHNET HA	DATUM 12.01.2005	MASSSTAB 1:100	BLATT BA-03	ZEICHEN UND FREIZEICHEN	
GEZEICHNET HA	DATUM 17.01.2005				
GEZEICHNET	DATUM 10.02.2005				
				BAUHER	ARCHITECT

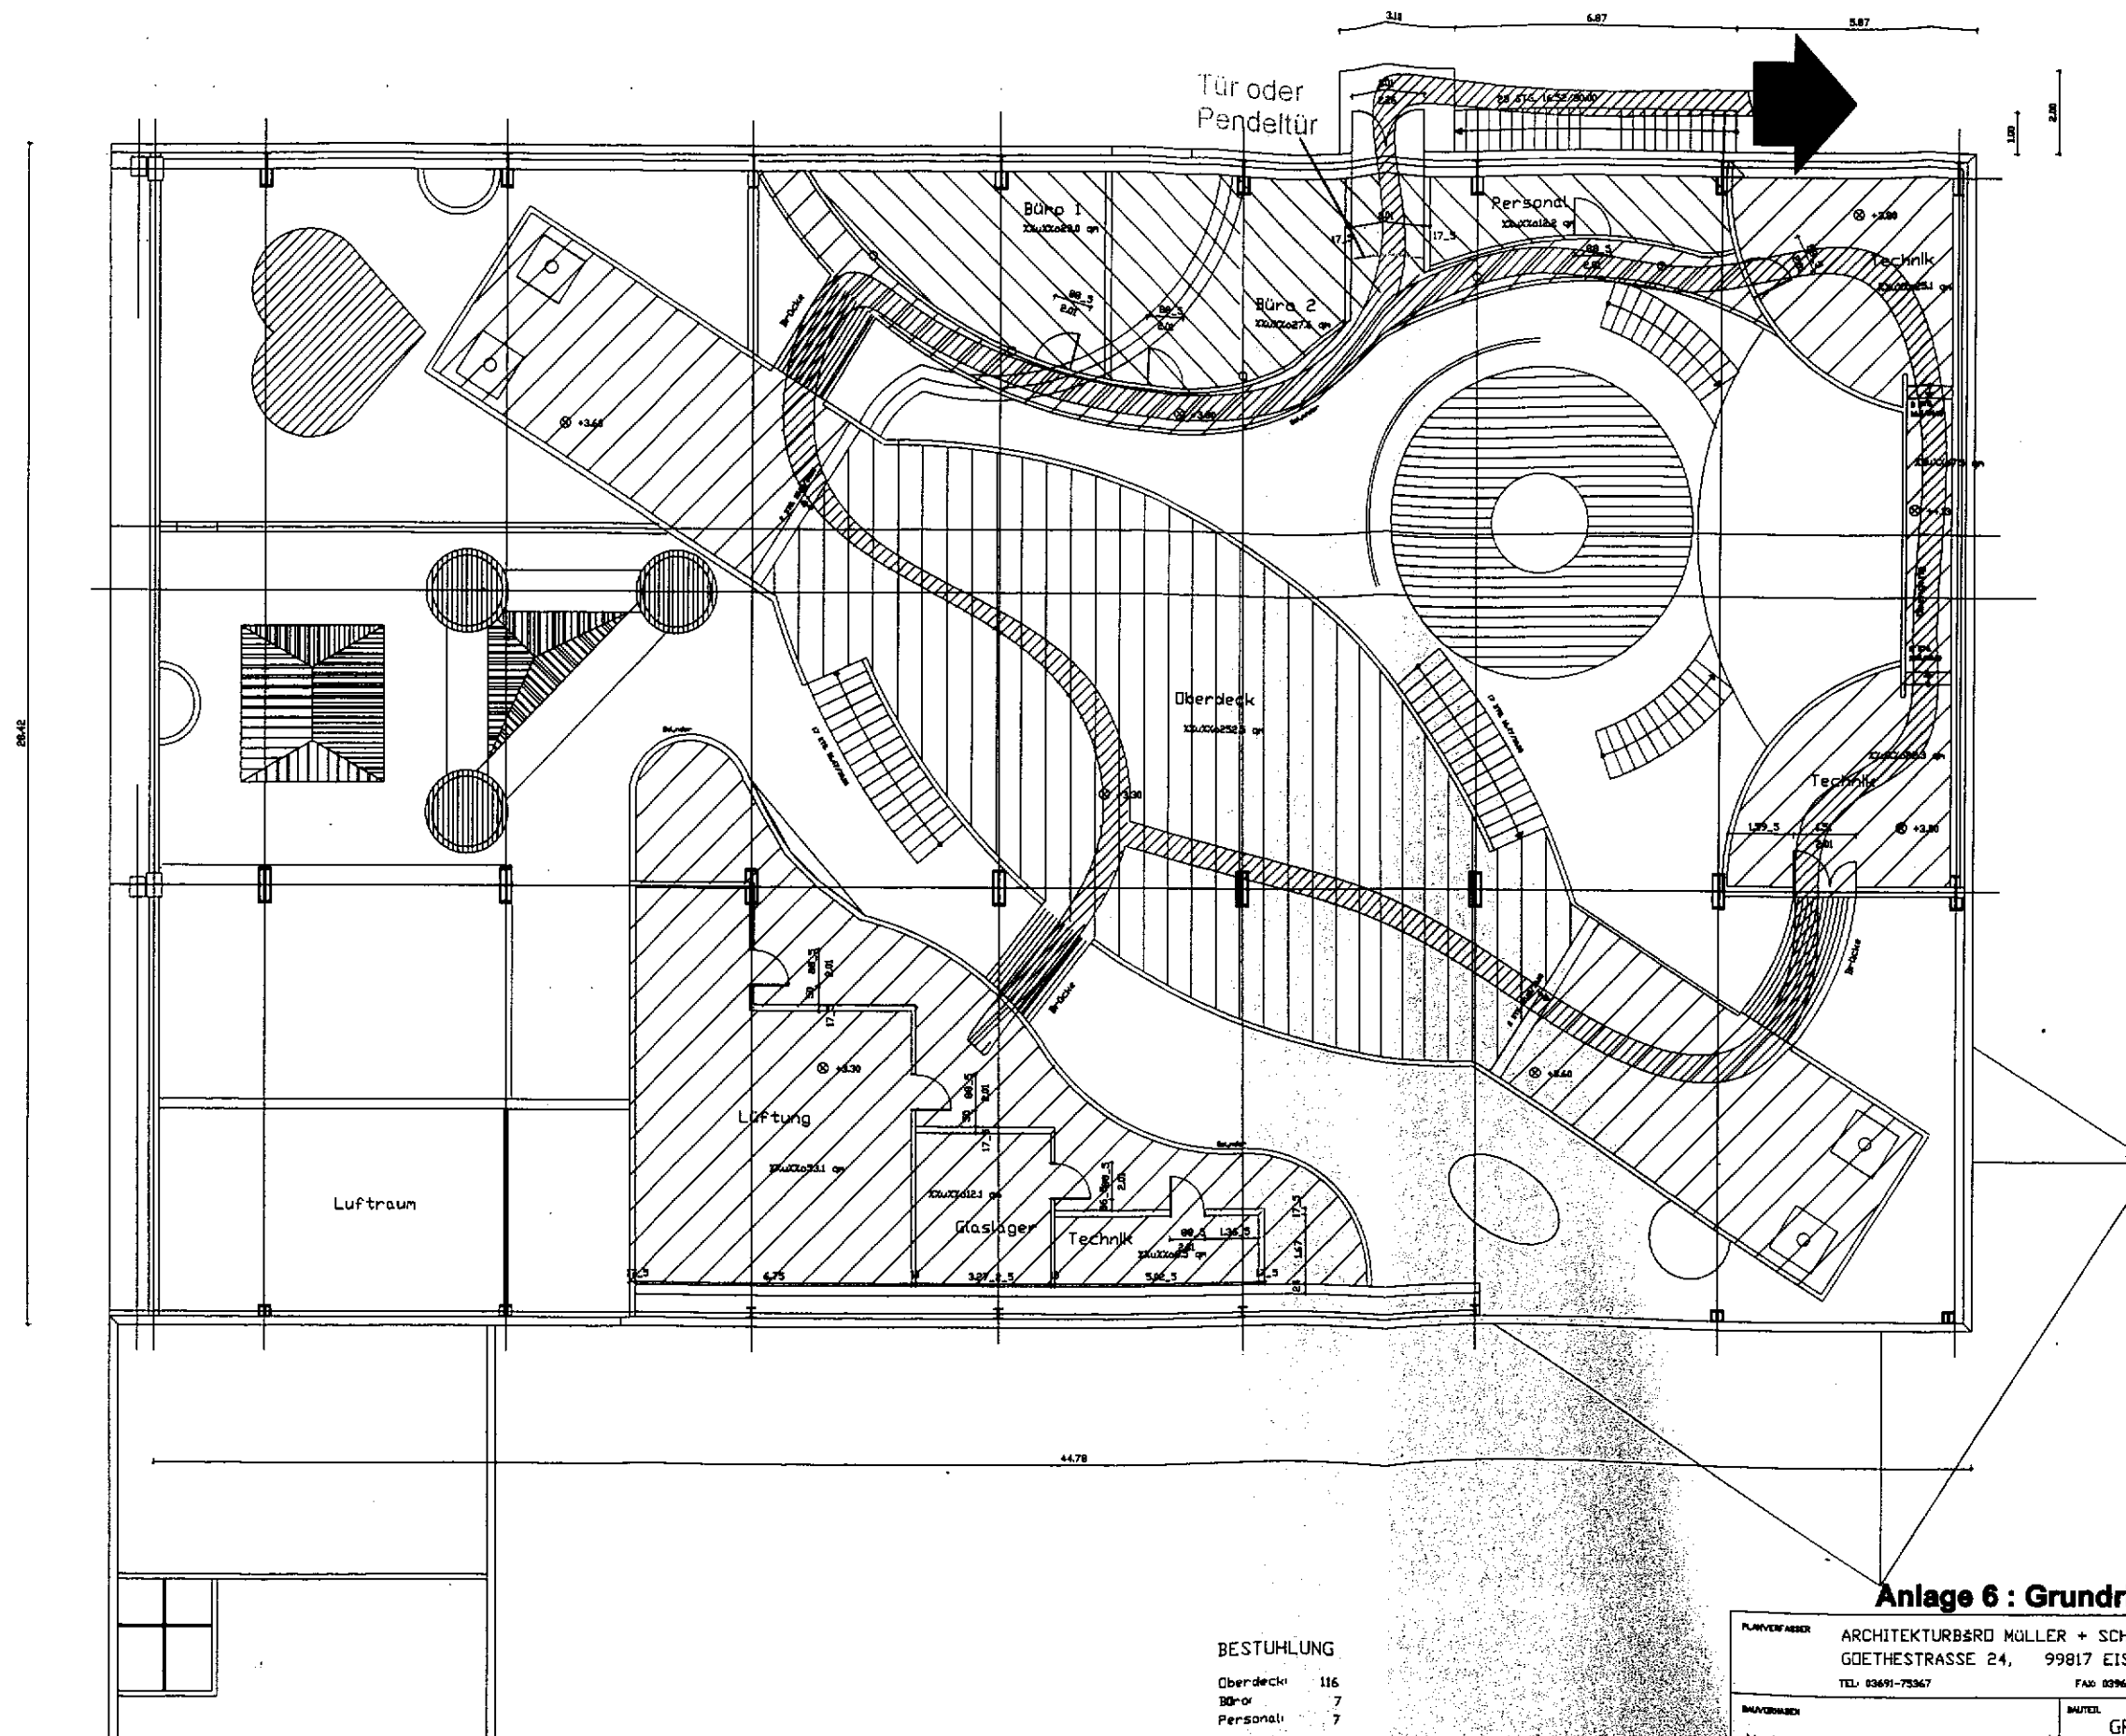

BESTUHLUNG

Oberdeck 116
Bühne 7
Personal 7

Anlage 6 : Grundriss des Gebäudes im OG

PLANVERFASSER ARCHITEKTURBÜRO MÜLLER + SCHNEIDER GOETHESTRASSE 24, 99817 EISENACH TEL. 03691-75367		TITEL Genehmigungsplanung	
BAUVERFAHREN Nutzungsänderung einer Halle Alte Ziegelei 99817 Eisenach		BAUTITEL GR Stahlhalle - 2.Ebene Bestuhlung	
BAUHER E & S GmbH St. Georgenstraße 1 97493 Bergheimfeld		BAUHER	
GEZEICHNET HA	DATUM 16.02.2005	MAßSTAB 1:100	BLATT BA-20
GEZEICHNET	DATUM 17.02.2005	GEZEICHNET UND FREIGEGEBEN	
GEZEICHNET	DATUM	BAUHER	