


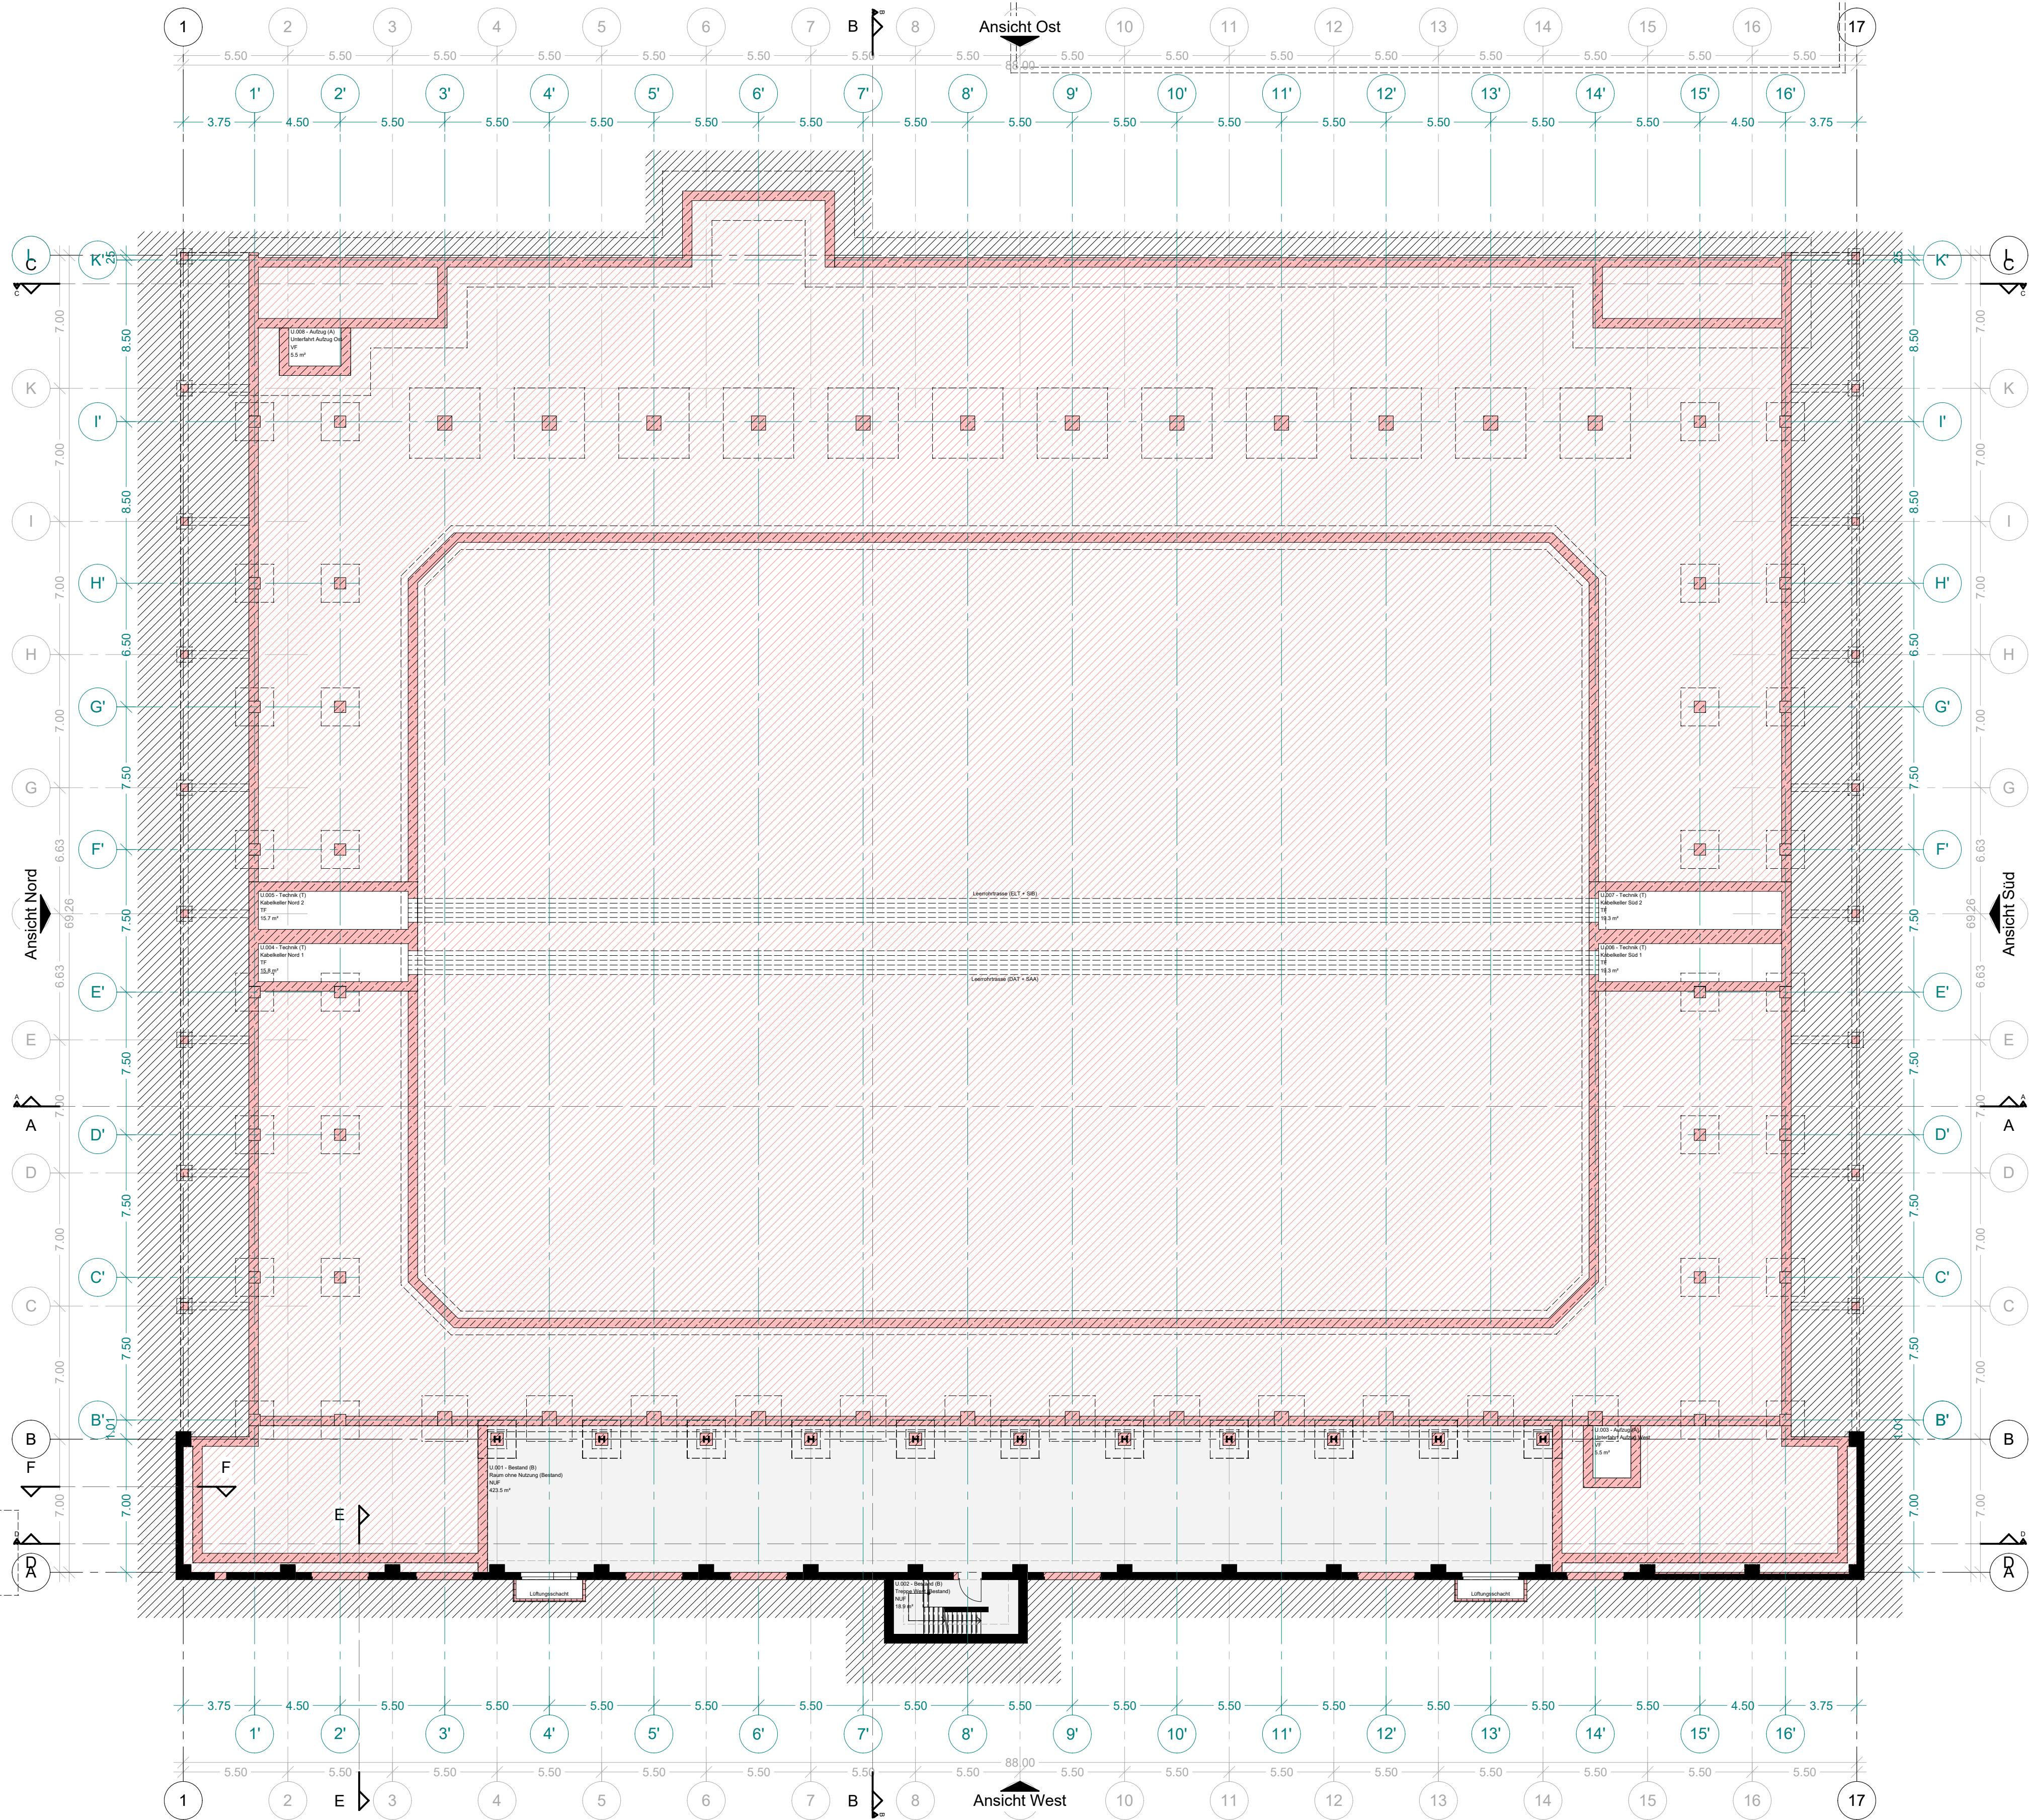


Legende

Bestand

Neubau

Änderungsvermerke				
Index	Datum	Name	Änderungen / Ergänzungen / Stand	Index
00	02.10.2023	TBU	Erstellt	00

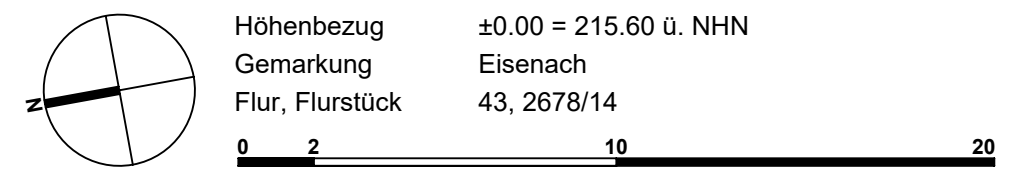

Projekt

Umnutzung und Sanierung des ehm. Fabrikgebäudes "O1" (AWE)
zu einer Sport- und Veranstaltungshalle "Wartburg Arena"
Friedrich-Naumann-Straße / Willy-Enders-Straße
99817 Eisenach

Bauherr

Stadtverwaltung Eisenach
vertr. durch Oberbürgermeister Herrn Christoph Ihling
Markt 1
99817 Eisenach

Planverfasser

Arbeitsgemeinschaft ARGE ARC + SWG
Architektur Concept
Pfaffhausen & Kollegen
architektur concept

Sauerbier Wagner Giesler
Architekt & Ingenieure PartGmbB
WIC

Leistungsphase

Entwurfsplanung

Planinhalt

Grundriss Kellergeschoss

Plantyp

Freigabeplan

Datum

22.10.2024

Maßstab

M 1:200

Plangröße


H/B = 594 / 841 (0.50m²)

Bearbeiter

TBU

Plannummer


1.K

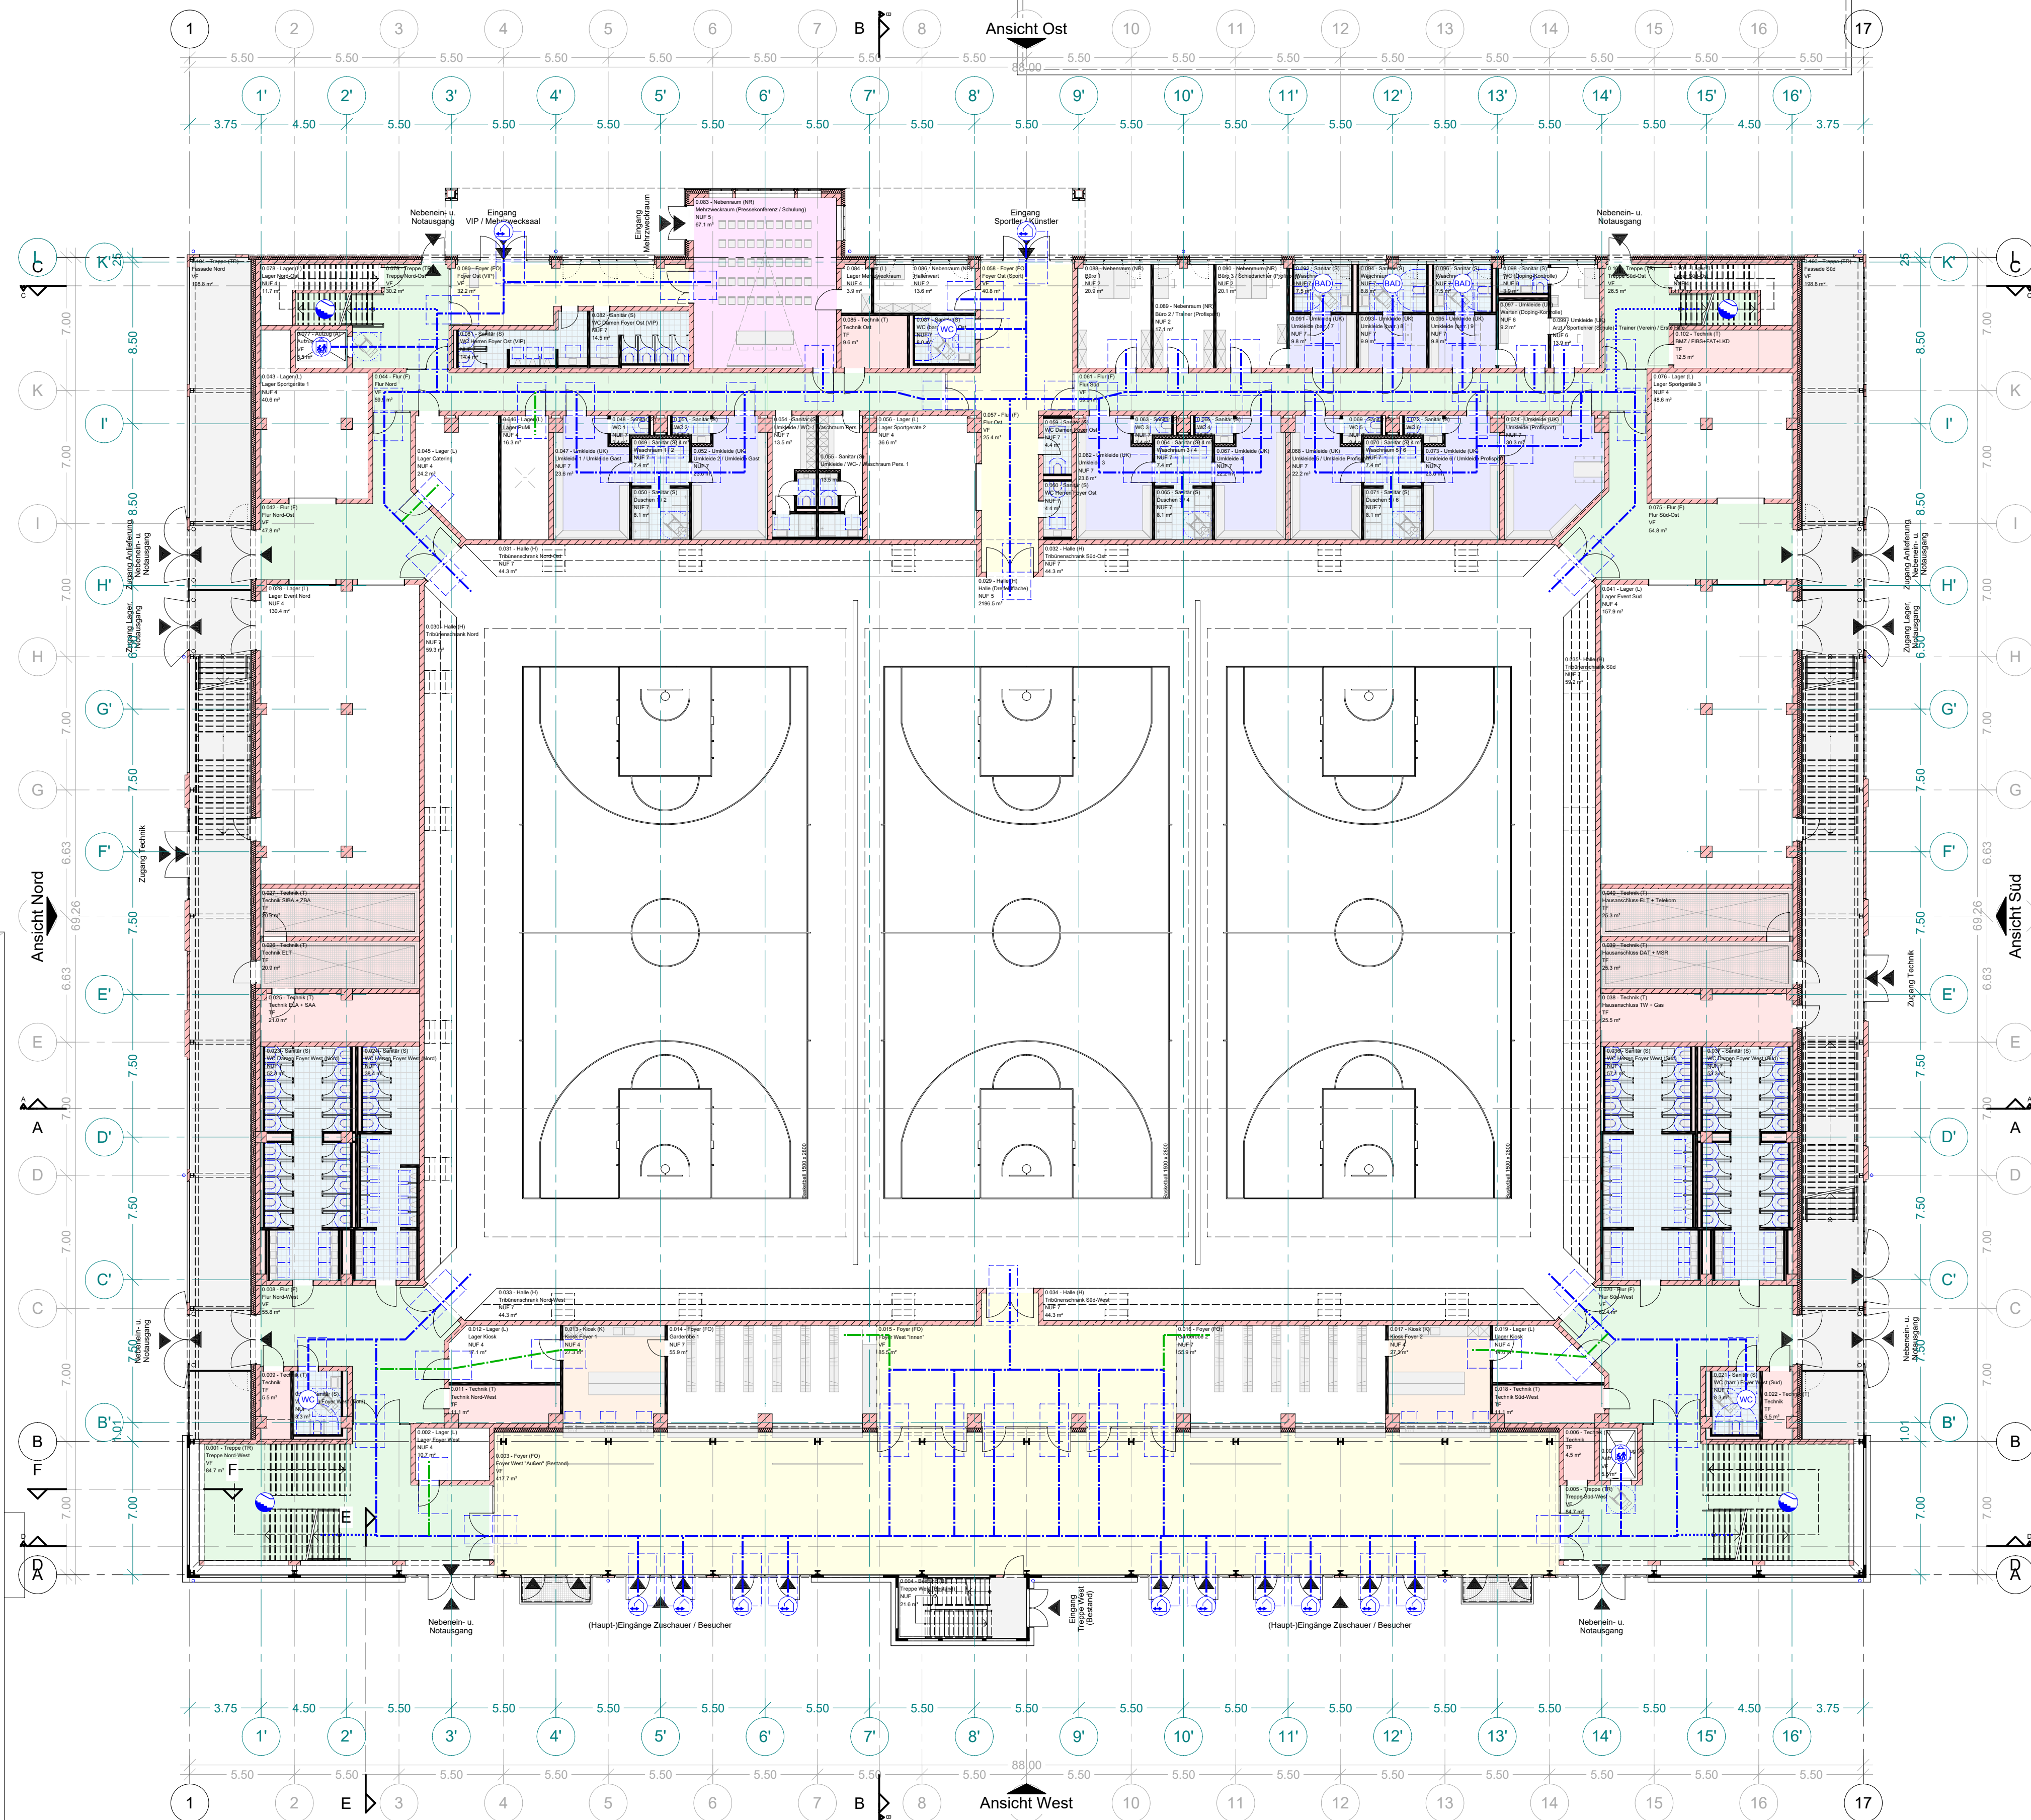

- Legende (Nachweis der Barrierefreiheit)
- gemeinsame Wegeführung der Besucher
 - ... taktill / visuell erkennbare getrennte Wegeführung der Besucher
 - stufenlose getrennte Wegeführung der Besucher
 - gemeinsame Wegeführung der Mitarbeiter
 - ... taktill / visuell erkennbare getrennte Wegeführung der Mitarbeiter
 - stufenlose getrennte Wegeführung der Mitarbeiter
 - schwellenloser Übergang Außen / Innen
 - barrierefreie Treppe
 - barrierefreier Aufzug
 - barrierefreies Bad
 - barrierefreie WC-Anlage

- Legende
- Bestand
 - Neubau

Änderungsvermerke	
-------------------	--	--	

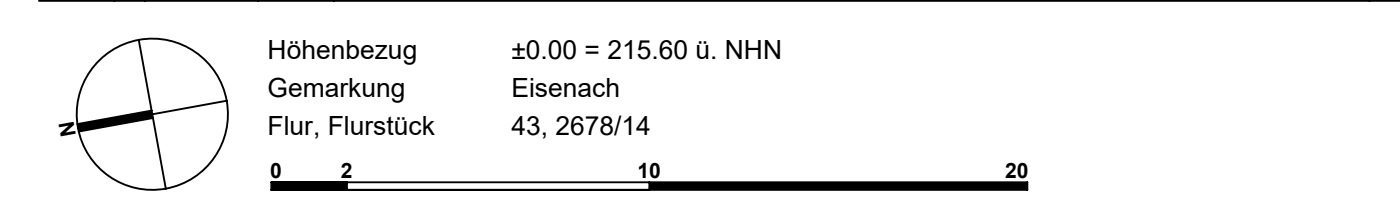


Projekt **Umnutzung und Sanierung des ehm. Fabrikgebäudes "O1" (AWE) zu einer Sport- und Veranstaltungshalle "Wartburg Arena"**
Friedrich-Naumann-Straße / Willy-Enders-Straße
99817 Eisenach

Bauherr Stadtverwaltung Eisenach
vertr. durch Oberbürgermeister Herrn Christoph Ihling
Markt 1
99817 Eisenach

Planverfasser **Arbeitsgemeinschaft ARGE ARC + SWG**
Architektur Concept
Pfaffhausen & Kollegen
architektur concept
Sauerbier Wagner Giesler
Architekt & Ingenieure PartGmbH
WIC

Leistungsphase Entwurfsplanung
Planinhalt Grundriss Erdgeschoss
Plantyp Freigabepan
Datum 22.10.2024
Maßstab M 1:200
Plangröße H/B = 594 / 841 (0.50m²)
Bearbeiter TBU
Plannummer 1.0

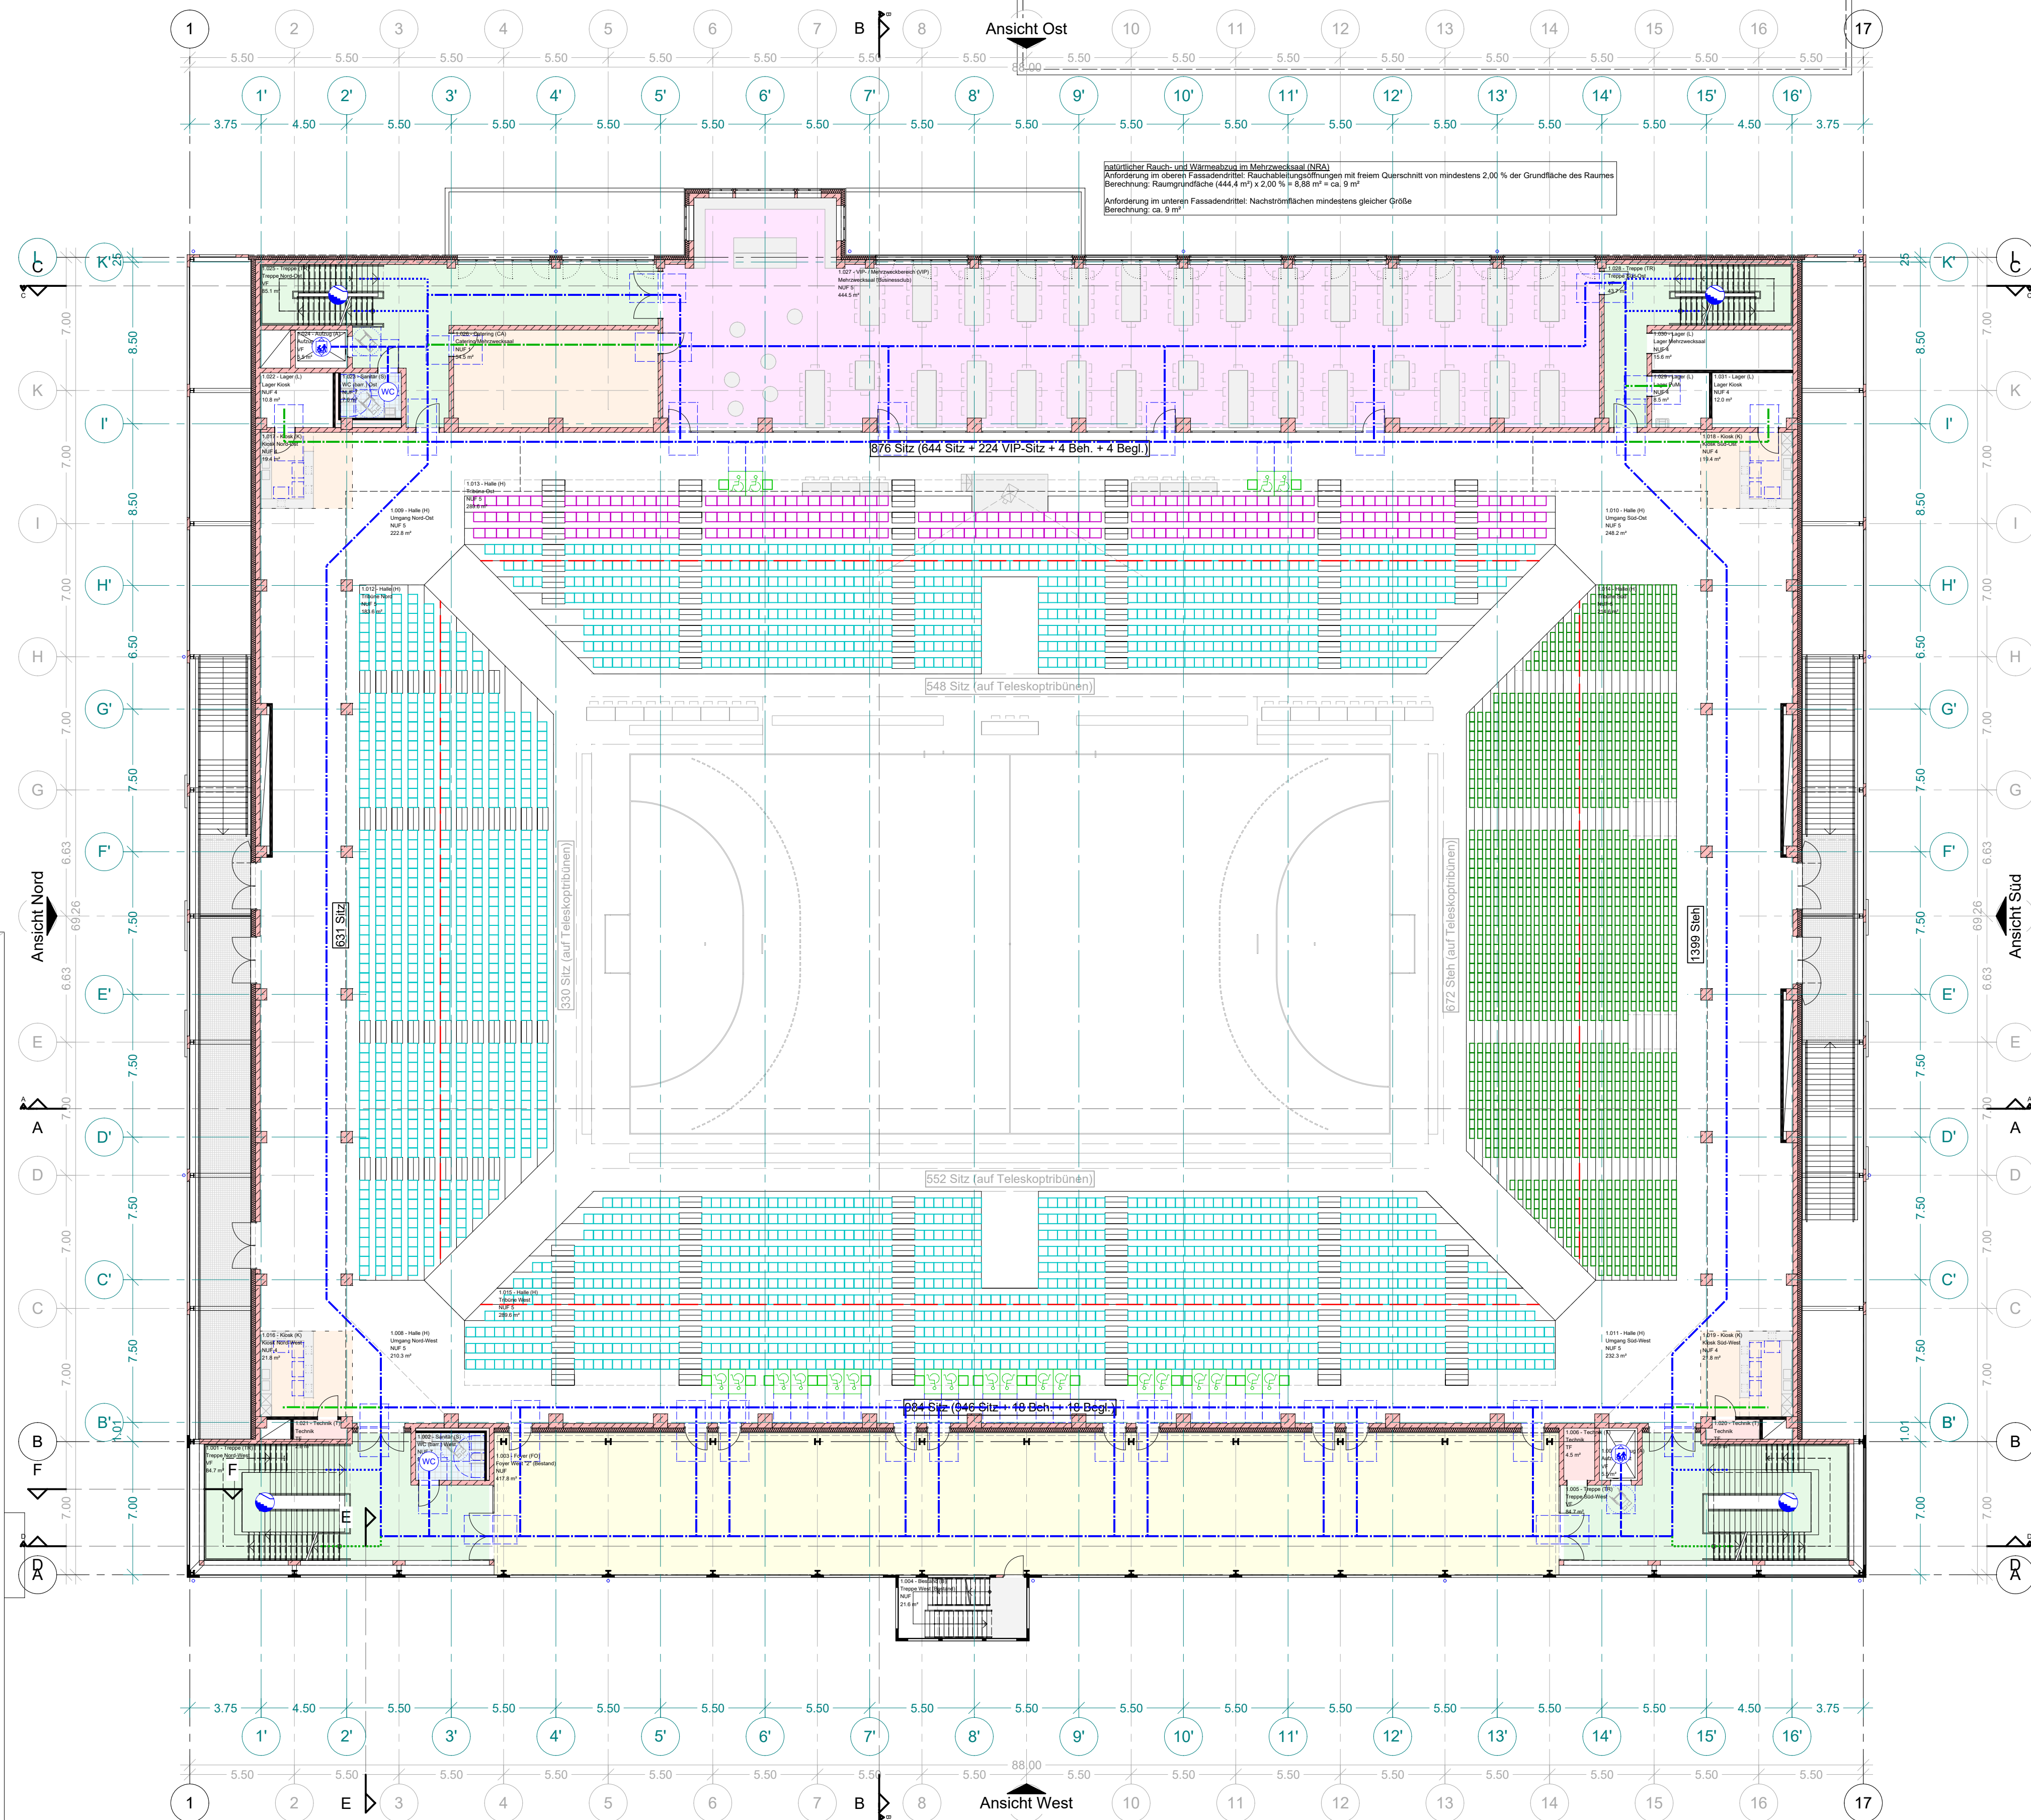


heißer Rauch- und Wärmehaube im Mehrzwecksaal (MWS)
Anforderung im oberen Fassadendrittel: Rauchabzugöffnungen mit freiem Querschnitt von mindestens 2,00 % der Grundfläche des Raumes
Berechnung: Raumgrundfläche (444,4 m²) x 2,00 % = 8,88 m² = ca. 9 m²
Anforderung im unteren Fassadendrittel: Nachströmflächen mindestens gleicher Größe
Berechnung: ca. 9 m²

- Legende (Nachweis der Barrierefreiheit)
- gemeinsame Wegeführung der Besucher
 - taktil / visuell erkennbare getrennte Wegeführung der Besucher
 - stufenlose getrennte Wegeführung der Besucher
 - gemeinsame Wegeführung der Mitarbeiter
 - taktil / visuell erkennbare getrennte Wegeführung der Mitarbeiter
 - stufenlose getrennte Wegeführung der Mitarbeiter
 - schwellenloser Übergang Außen / Innen
 - barrierefreie Treppe
 - barrierefreier Aufzug
 - barrierefreies Bad
 - barrierefreie WC-Anlage

- Legende
- Bestand
 - Neubau
- Anzahl der Plätze
- 120 Logen-Sitzplätze
 - 224 VIP-Sitzplätze
 - 2221 Sitzplätze (davon 1428 auf Teleskoptribünen)
 - 1399 Stehplätze (davon 672 auf Teleskoptribünen)
 - 22 Rollstuhlplätze
 - 22 Sitzplätze für Begleitperson
 - Presse
- Gesamt: 4.008 Plätze

Index	Datum	Name	Änderungen / Ergänzungen / Stand	Index
00	02.10.2023	TBU	Erstellt	00

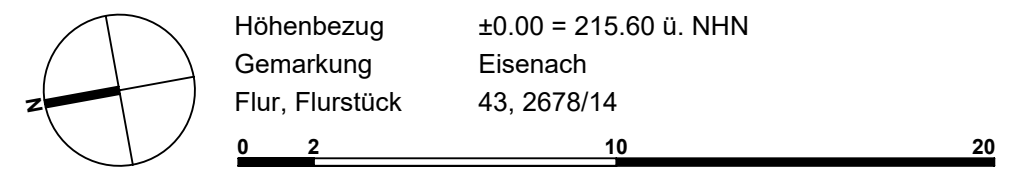

Projekt Umnutzung und Sanierung des ehm. Fabrikgebäudes "O1" (AWE) zu einer Sport- und Veranstaltungshalle "Wartburg Arena" Friedrich-Naumann-Straße / Willy-Enders-Straße 99817 Eisenach


Bauherr Stadtverwaltung Eisenach
vertr. durch Oberbürgermeister Herrn Christoph Ihling
Markt 1
99817 Eisenach



Planverfasser Arbeitsgemeinschaft ARGE ARC + SWG
Architektur Concept
Pfaffhausen & Kollegen
architektur concept
Sauerbier Wagner Giesler
Architekt & Ingenieure PartGmbH
WIC

Leistungsphase Entwurfsplanung
Planinhalt Grundriss 1. Obergeschoss

Plantyp Freigabeplan
Datum 22.10.2024
Maßstab M 1:200
Plangröße H/B = 594 / 841 (0.50m²)
Bearbeiter TBU
Plannummer 1.1

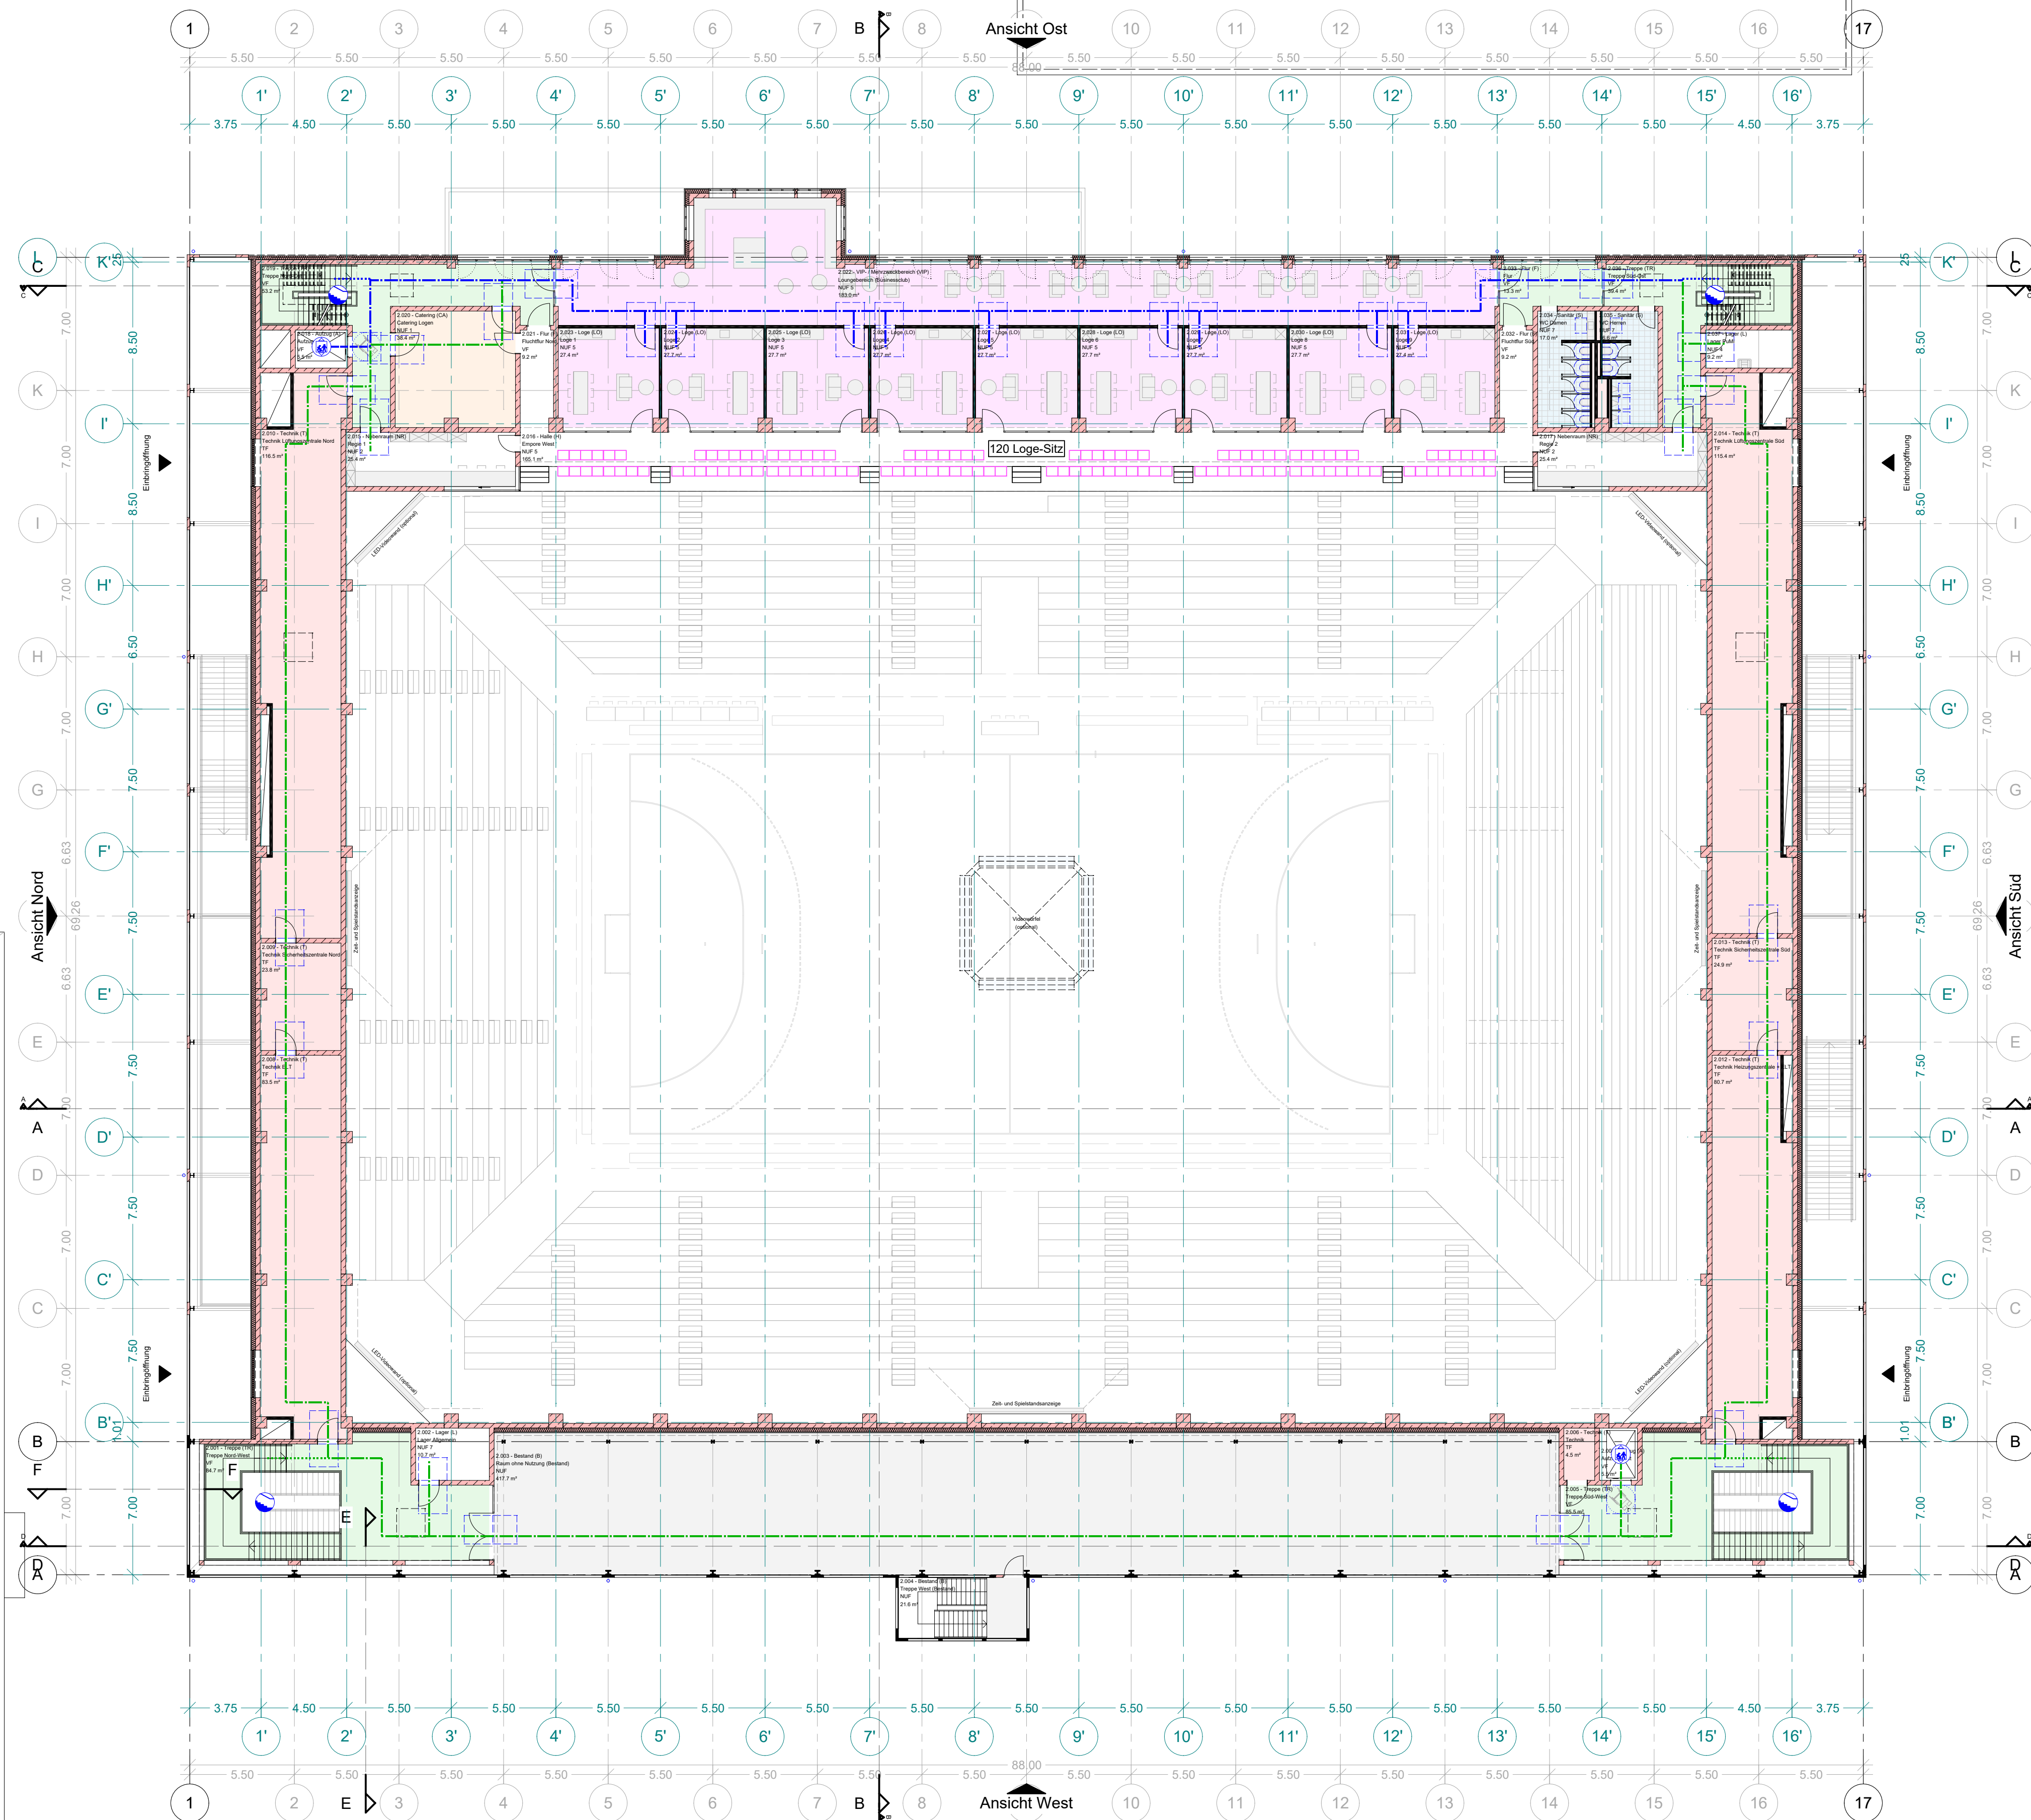


Legende (Nachweis der Barrierefreiheit)

- gemeinsame Wegeführung der Besucher
- taktil / visuell erkennbare getrennte Wegeführung der Besucher
- stufenlose getrennte Wegeführung der Besucher
- gemeinsame Wegeführung der Mitarbeiter
- taktil / visuell erkennbare getrennte Wegeführung der Mitarbeiter
- stufenlose getrennte Wegeführung der Mitarbeiter
- schwellenloser Übergang Außen / Innen
- barrierefreie Treppe
- barrierefreier Aufzug
- barrierefreies Bad
- barrierefreie WC-Anlage


Legende

- Bestand
- Neubau
- Anzahl der Plätze
 - 120 Logen-Sitzplätze
 - 224 VIP-Sitzplätze
 - 2221 Sitzplätze (davon 1428 auf Teleskoptribünen)
 - 1399 Stehplätze (davon 672 auf Teleskoptribünen)
 - 22 Rollstuhlplätze
 - 22 Sitzplätze für Begleitperson
 - Presse
- Gesamt: 4.008 Plätze

Änderungsvermerke					
	00	02.10.2023	TBU	Erstellt	00
	index	Datum	Name	Änderungen / Ergänzungen / Stand	index

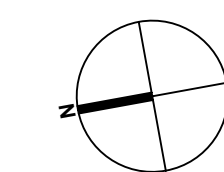

Höhenbezug: ±0.00 = 215.60 ü. NHN
Gemarkung: Eisenach
Flur, Flurstück: 43, 2678/14

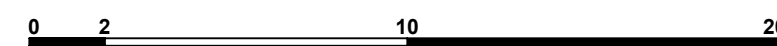


Projekt Umnutzung und Sanierung des ehm. Fabrikgebäudes "O1" (AWE) zu einer Sport- und Veranstaltungshalle "Wartburg Arena" Friedrich-Naumann-Straße / Willy-Enders-Straße 99817 Eisenach

Bauherr Stadtverwaltung Eisenach
vertr. durch Oberbürgermeister Herrn Christoph Ihling
Markt 1
99817 Eisenach




Planverfasser Arbeitsgemeinschaft ARGE ARC + SWG
Architektur Concept
Pfaffhausen & Kollegen
architektur concept
Sauerbier Wagner Giesler
Architekt & Ingenieure PartGmbH
WIC

Leistungsphase Entwurfsplanung
Planinhalt Grundriss 2. Obergeschoss
Plantyp Freigabeplan
Datum 22.10.2024
Maßstab M 1:200
Plangröße H/B = 594 / 841 (0.50m²)
Bearbeiter TBU
Plannummer 1.2

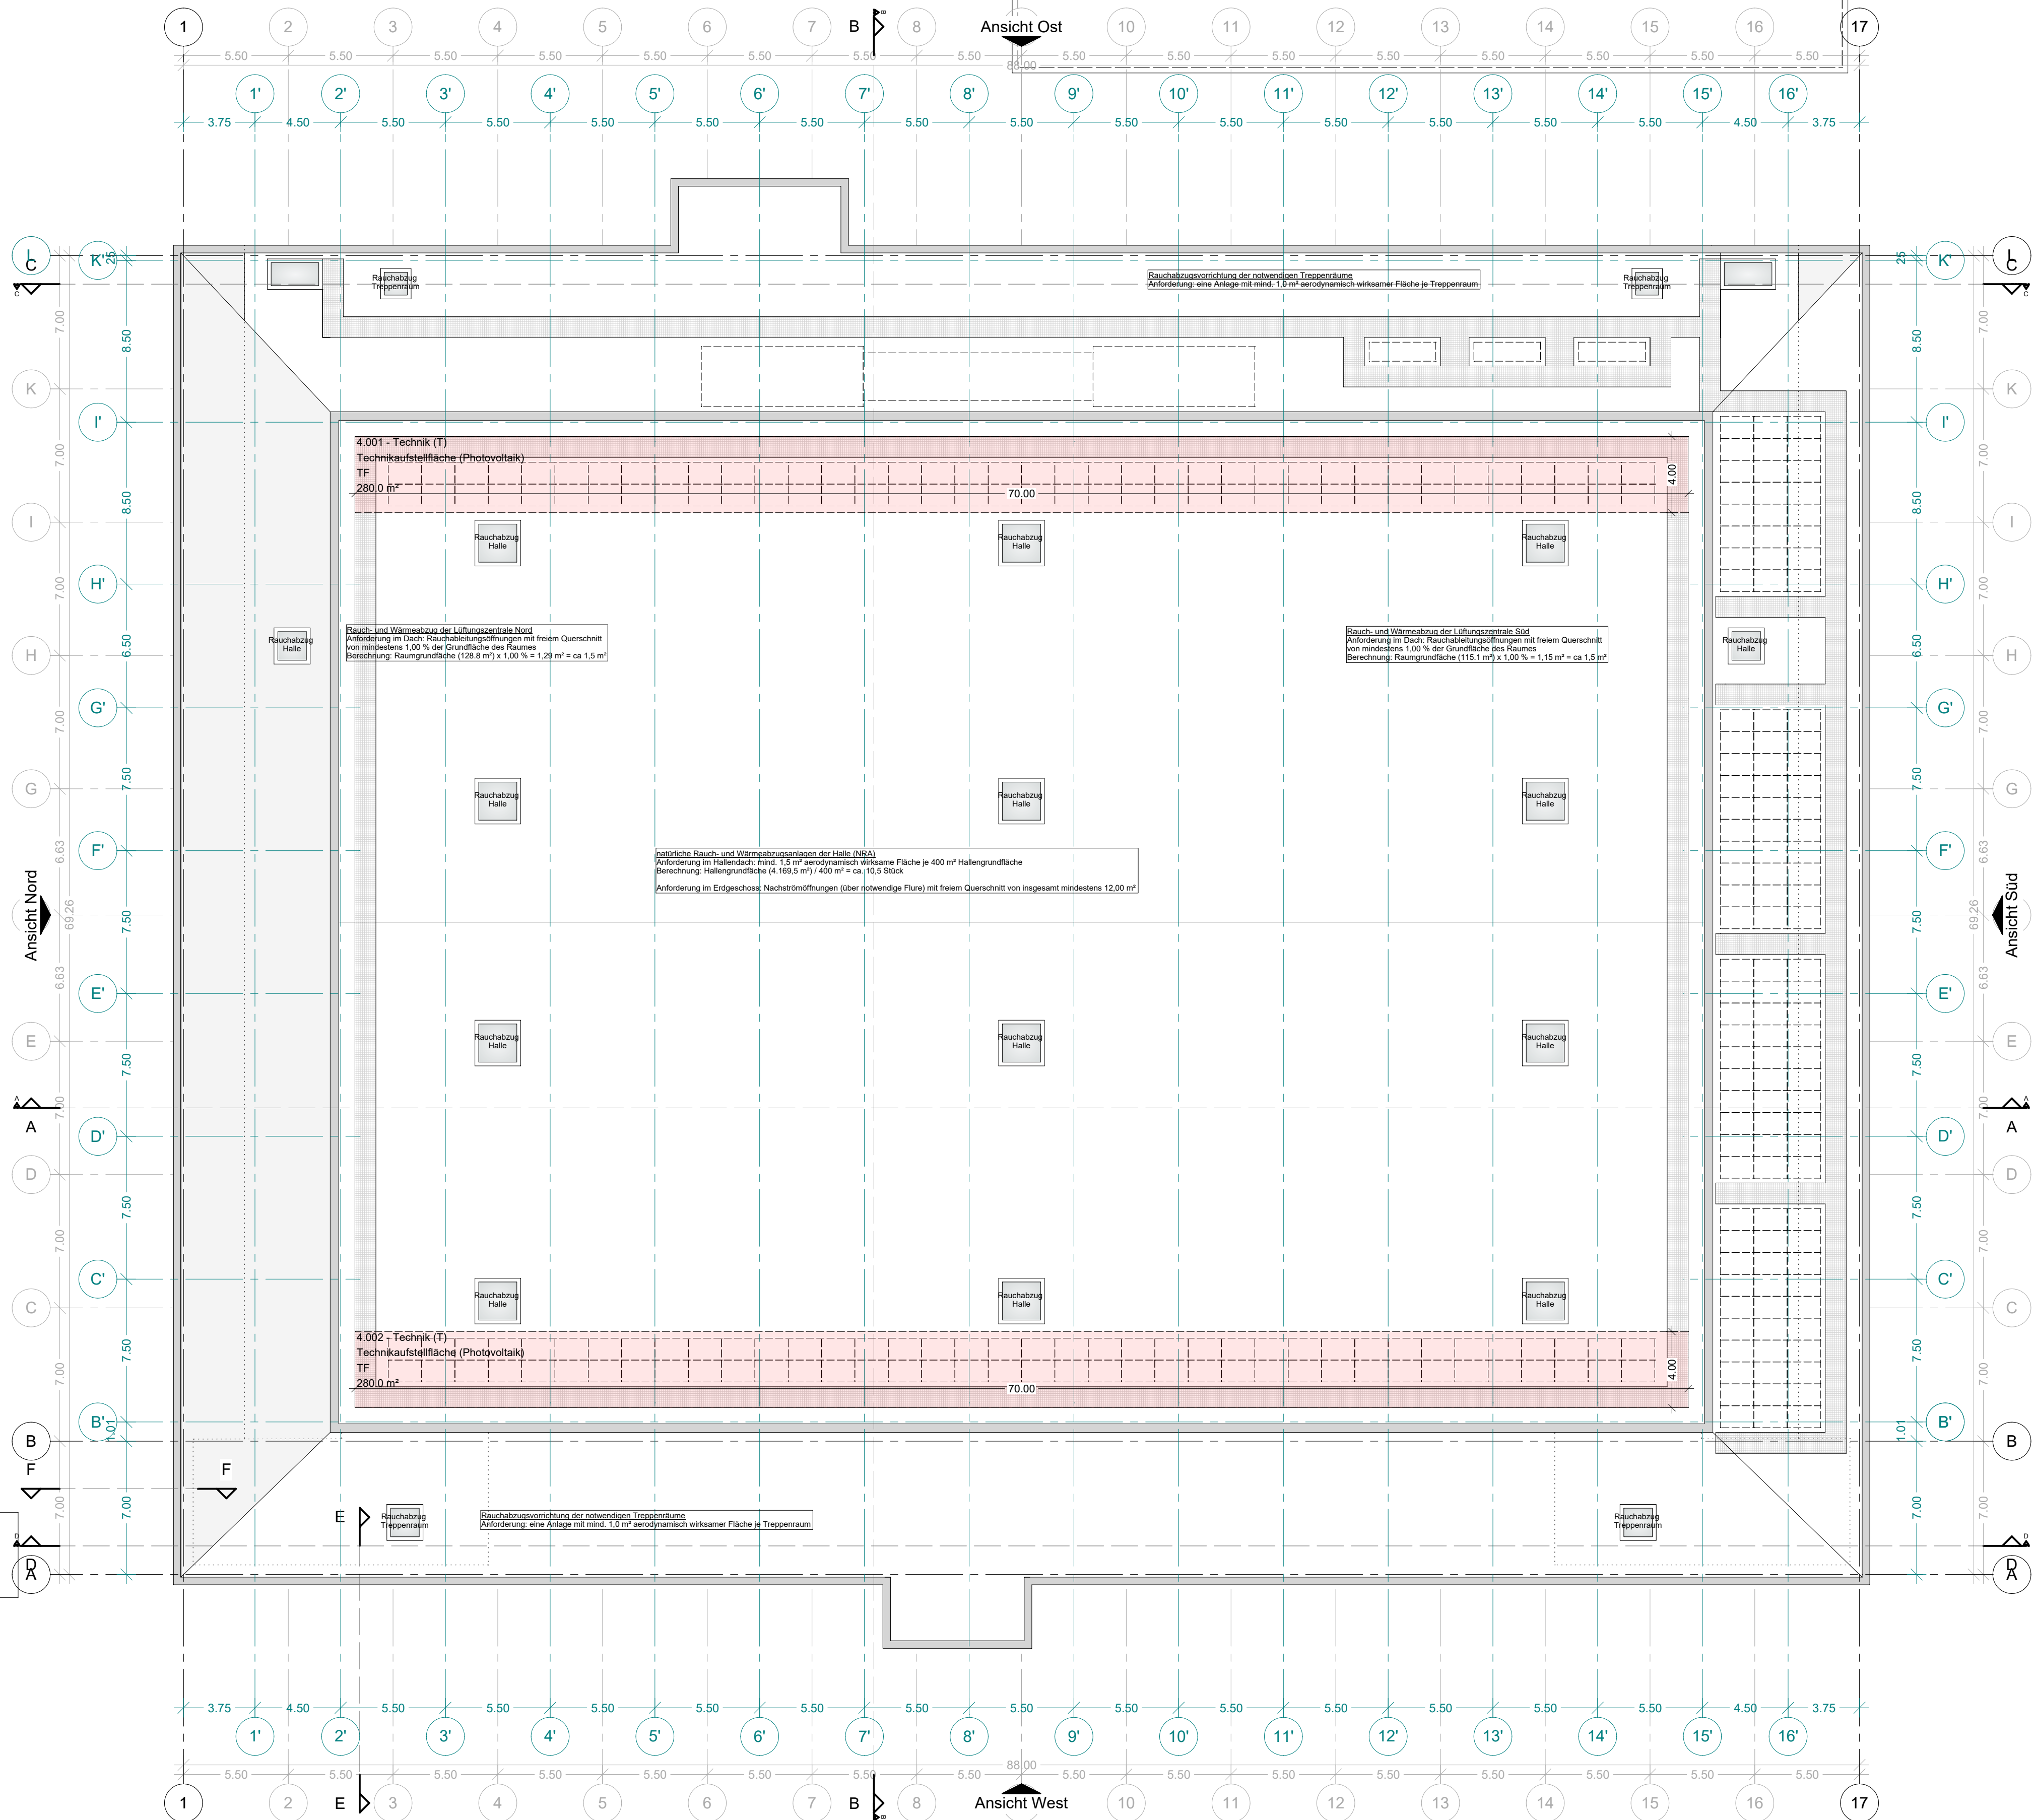

Legende

Änderungsvermerk					Index
	Index	Datum	Name	Änderungen / Ergänzungen / Stand	
	00	02.10.2023	TBU	Erstellt	00

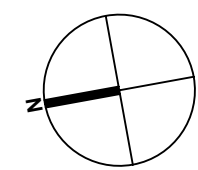

Höhenbezug ±0.00 = 215.60 ü. NHN
Gemarkung Eisenach
Flur, Flurstück 43, 2678/14

0 2 10 20

Projekt **Umnutzung und Sanierung des ehm. Fabrikgebäudes "O1" (AWE) zu einer Sport- und Veranstaltungshalle "Wartburg Arena" Friedrich-Naumann-Straße / Willy-Enders-Straße 99817 Eisenach**

Bauherr Stadtverwaltung Eisenach
vertr. durch Oberbürgermeister Herrn Christoph Ihling
Markt 1
99817 Eisenach





Datum / Unterschrift / Stempel

Planverfasser **Arbeitsgemeinschaft ARGE ARC + SWG**
Architektur Concept
Pfaffhausen & Kollegen
architektur concept
Sauerbier Wagner Giesler
Architekt & Ingenieure PartGmbH
WIC

Datum / Unterschrift / Stempel

Leistungsphase **Entwurfsplanung**
Planinhalt **Dachaufsicht**
Plantyp Freigabeplan
Datum 22.10.2024
Maßstab M 1:200
Plangröße H/B = 594 / 841 (0.50m²)
Bearbeiter TBU
Plannummer 1.DA

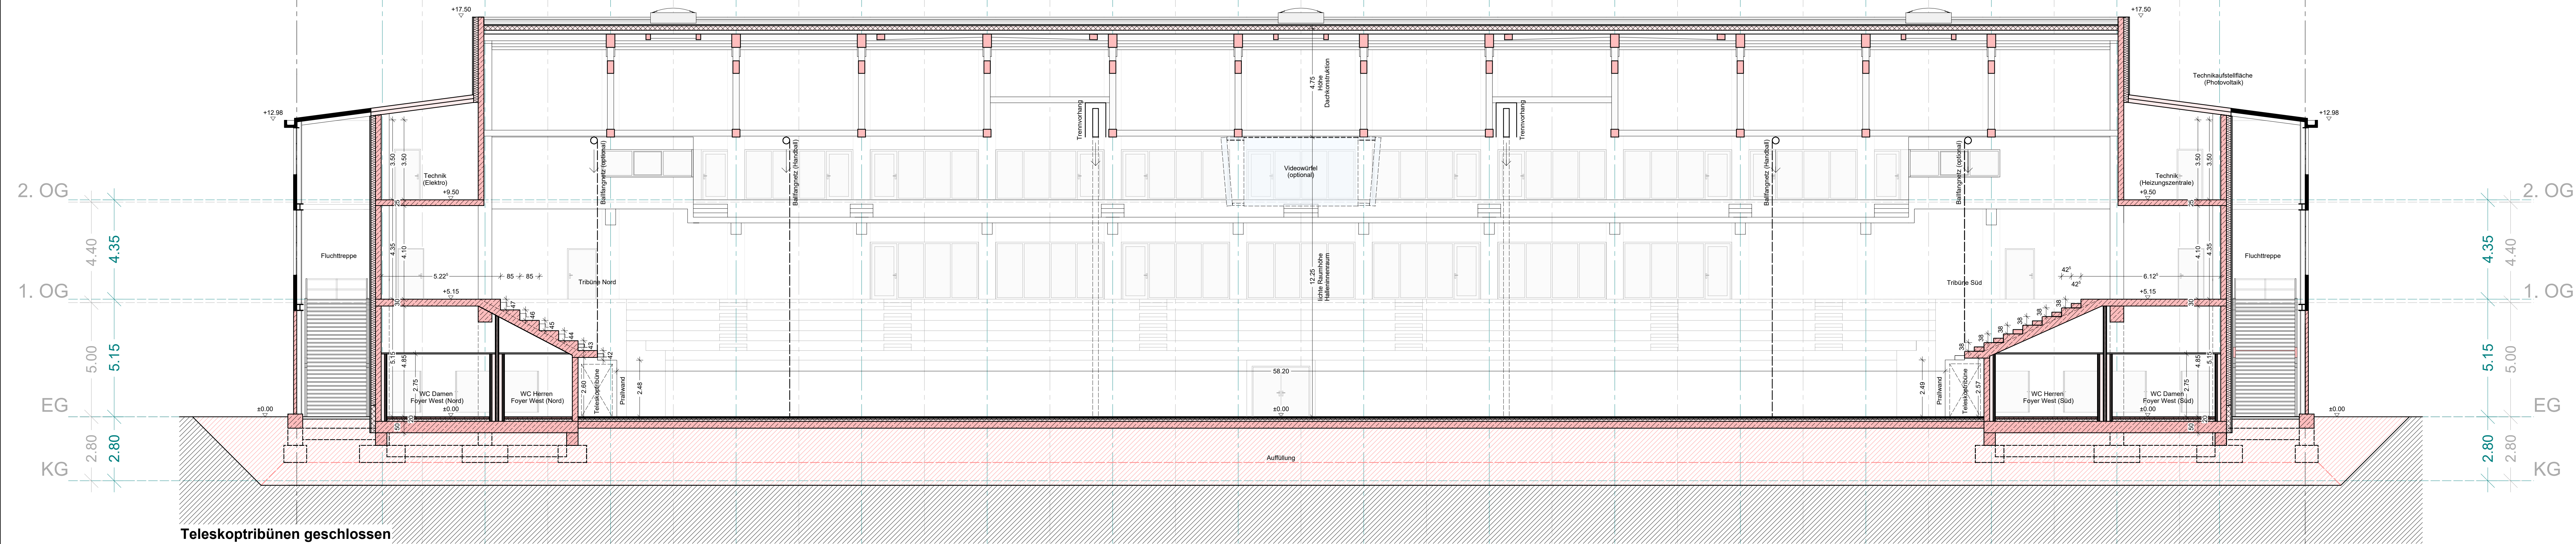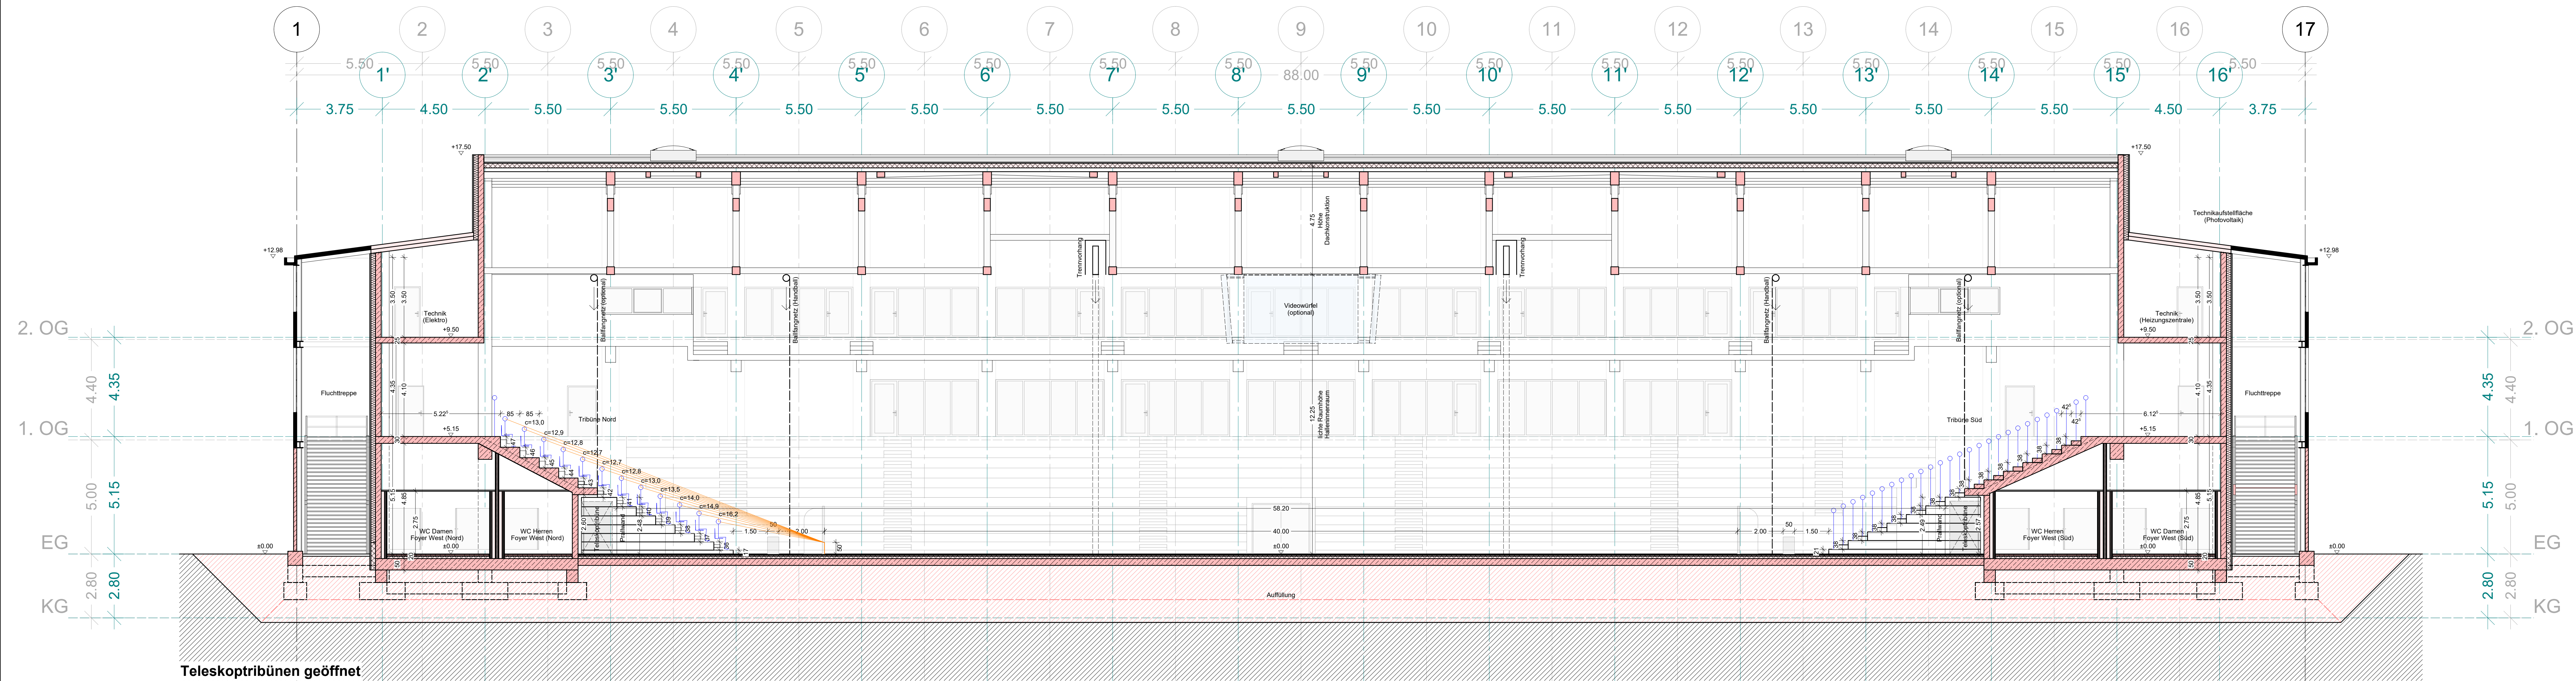

Legende	
	Bestand
	Neubau

Änderungsvermerke	
Datum	02.10.2023
Name	TBU
Erstellt	Erstellt
Änderungen / Ergänzungen / Stand	


Höhenbezug	±0.00 = 215.60 ü. NHN
Gemarkung	Eisenach
Flur, Flurstück	43, 2678/14

Projekt	Umnutzung und Sanierung des ehem. Fabrikgebäudes "OT" (AWE) zu einer Sport- und Veranstaltungshalle "Warburg Arena" Friedrich-Naumann-Straße / Willy-Enders-Straße 99817 Eisenach
---------	---


Bauherr	Stadtverwaltung Eisenach vertr. durch Oberbürgermeister Herrn Christoph Ihling Markt 1 99817 Eisenach
---------	--

Planverfasser	Arbeitsgemeinschaft ARGE ARC + SWG Architektur Concept Pfaffhausen & Kollegen architektur concept	Sauerbier Wagner Giesler Architekt & Ingenieure PartGmbH SWG
---------------	--	--

Leistungsphase	Entwurfsplanung
Planinhalt	Schnitt A-A
Plantyp	Freigabepan
Datum	22.10.2024
Maßstab	M 1:100
Plangröße	H/B = 594 / 1350 (0.80m²)
Bearbeiter	TBU
Plannummer	2.1

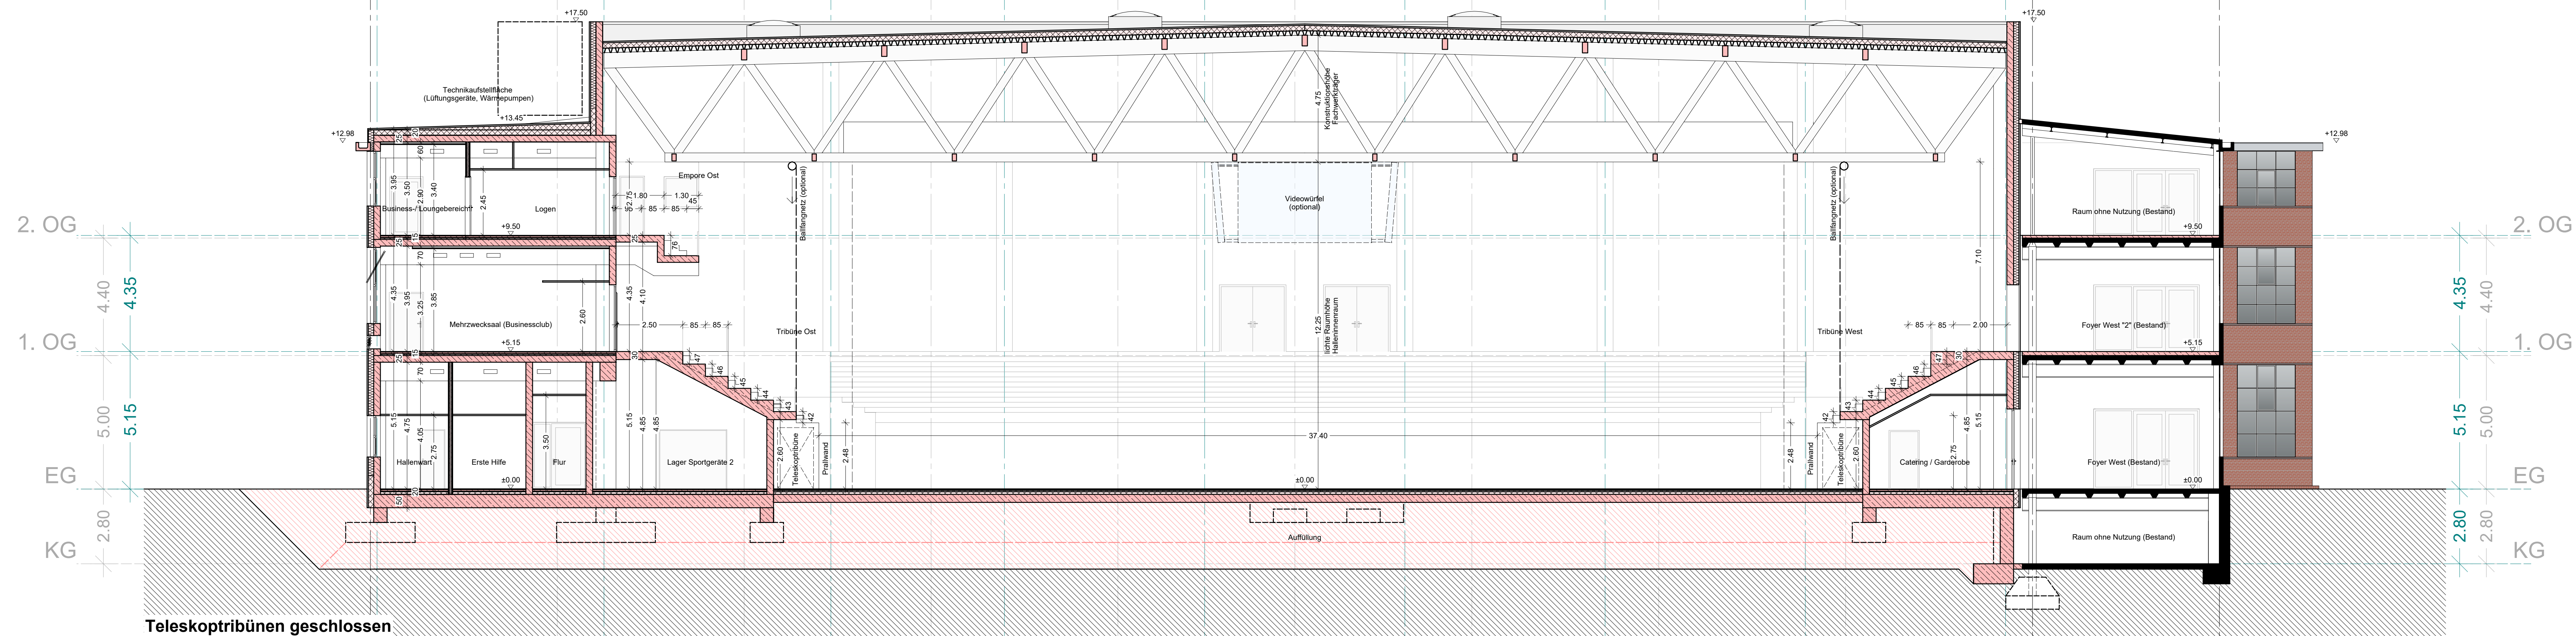

Leistungsphase	Entwurfsplanung
Planinhalt	Schnitt B-B
Plantyp	Freigabeplan
Datum	22.10.2024
Maßstab	M 1:100
Plangröße	H1B = 594 / 1200 (0.71m²)
Bearbeiter	TBU
Plannummer	2.2

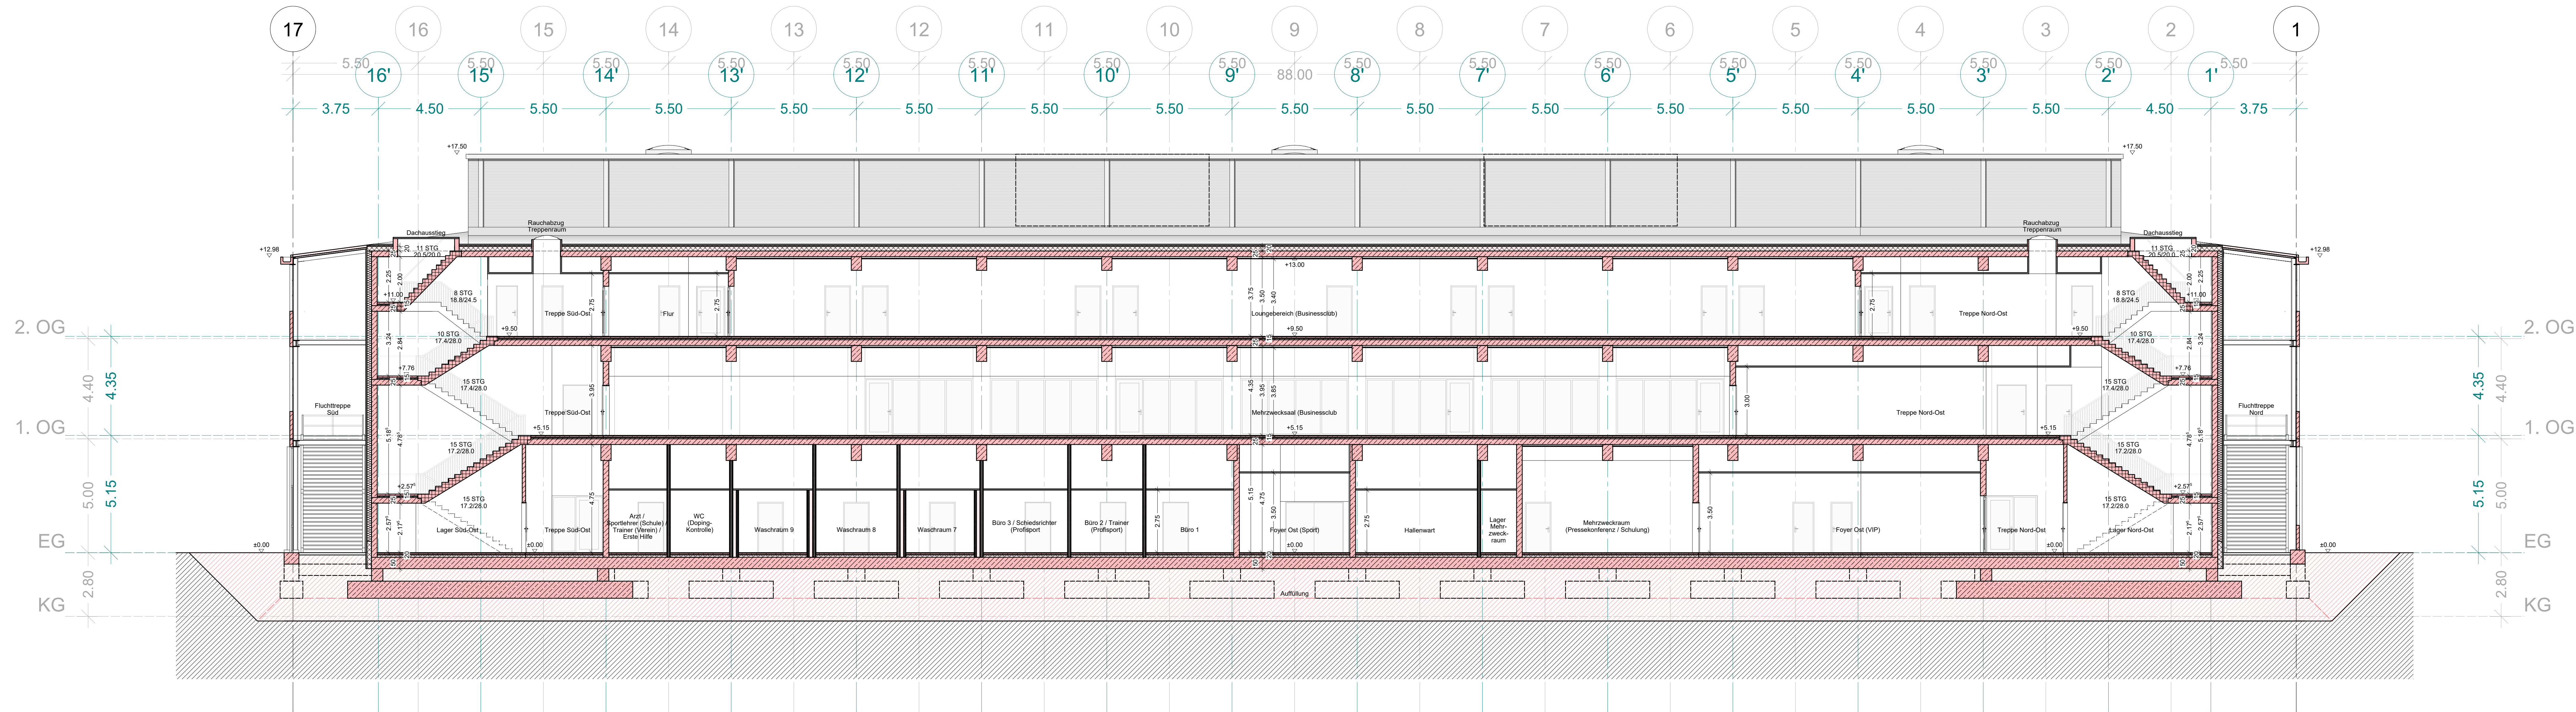

Legende

Bestand
Neubau

Änderungsmerkmal				
Datum	Name	Änderungen / Ergänzungen / Stand		
09.09.2024	TBU	Erstellt		

Höhenbezug ±0.00 = 215.60 ü. NHN
Gemarkung Eisenach
Flur, Flurstück 43, 2678/14

0 1 5 10

Projekt Umnutzung und Sanierung des ehem. Fabrikgebäudes "O1" (AWE) zu einer Sport- und Veranstaltungshalle "Warburg Arena" Friedrich-Naumann-Straße / Willy-Enders-Straße 99817 Eisenach


Bauherr Stadtverwaltung Eisenach
vertr. durch Oberbürgermeister Herrn Christoph Ihling
Markt 1
99817 Eisenach

Planverfasser Arbeitsgemeinschaft ARGE ARC + SWG
Architektur Concept
Pfaffhausen & Kollegen
architektur concept

Sauerbier Wagner Giesler
Architekt & Ingenieure PartGmbH
SWG

Leistungsphase Entwurfsplanung
Planinhalt Schnitt C-C


Plantyp Freigabeplan
Datum 22.10.2024
Maßstab M 1:100
Plangröße H/B = 594 / 1350 (0.80m²)
Bearbeiter TBU
Plannummer 2.3

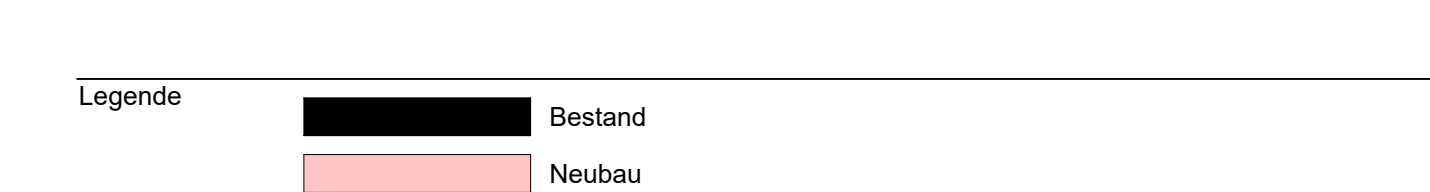



Höhenbezug	±0.00 = 215.60 ü. NHN		
Gemarkung	Eisenach		
Flur, Flurstück	43, 2678/14		
0	1	5	10

Bauherr	Stadtverwaltung Eisenach vertr. durch Oberbürgermeister Herrn Christoph Ihling Markt 1 99817 Eisenach	
---------	--	---

		Datum / Unterschrift / Stempel
Leistungsphase	Entwurfsplanung	
Planinhalt	Schnitt D-D	
Plantyp	Freigabeplan	
Datum	22.10.2024	
Maßstab	M 1:100	
Plangröße	H/B = 594 / 1350 (0,80m²)	
Bearbeiter	TBU	
Plannummer	2.4	

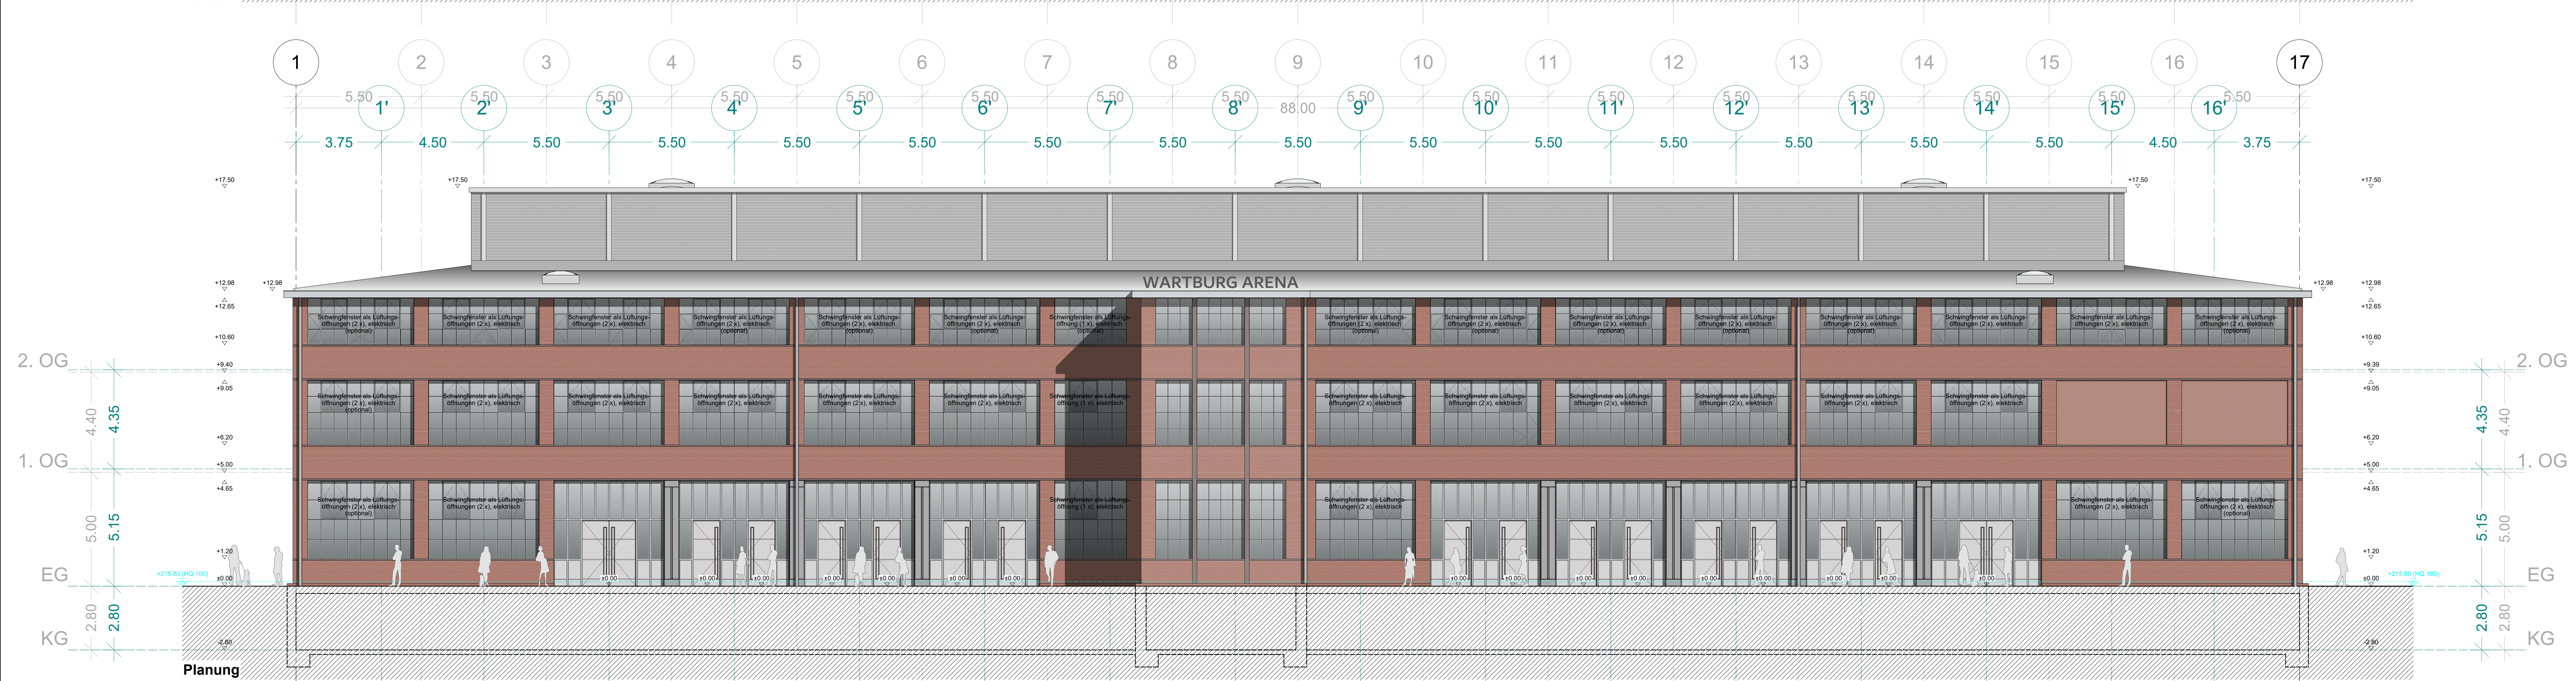

Legende			
Änderungsvermerke			
Seiten	02.10.2023	TBU	Erstellt
Datum	Name	Änderungen / Ergänzungen / Stand	
Höhenbezug $\pm 0.00 = 215.60 \text{ ü. NN/H}$ Gemarkung Eisenach Flur: Flurstück 43, 2678/14 0 1 5 10			
Projekt	Umnutzung und Sanierung des ehem. Fabrikgebäudes "O1" (AWE) zu einer Sport- und Veranstaltungshalle "Wartburg Arena" Friedrich-Naumann-Straße / Willy-Enders-Straße 99817 Eisenach		
Bauherr	Stadtverwaltung Eisenach vert. durch Oberbürgermeisterin Katja Wolf Markt 1 99817 Eisenach		
Planverfasser	Arbeitsgemeinschaft ARGE ARC + SWG Architektur Concept Plaffhausen & Kollegen architektur concept Sauerbier Wagner Giesler Architekt & Ingenieure PartGmbH SWG		
Leistungsphase	Entwurfsplanung		
Planinhalt	Ansicht West		
Plantyp	Freigabeplan		
Datum	22.10.2024		
Maßstab	M 1:100		
Plangröße	H/B = 594 / 1350 (0.80m²)		
Bearbeiter	TBU		
Plannummer	3.1		

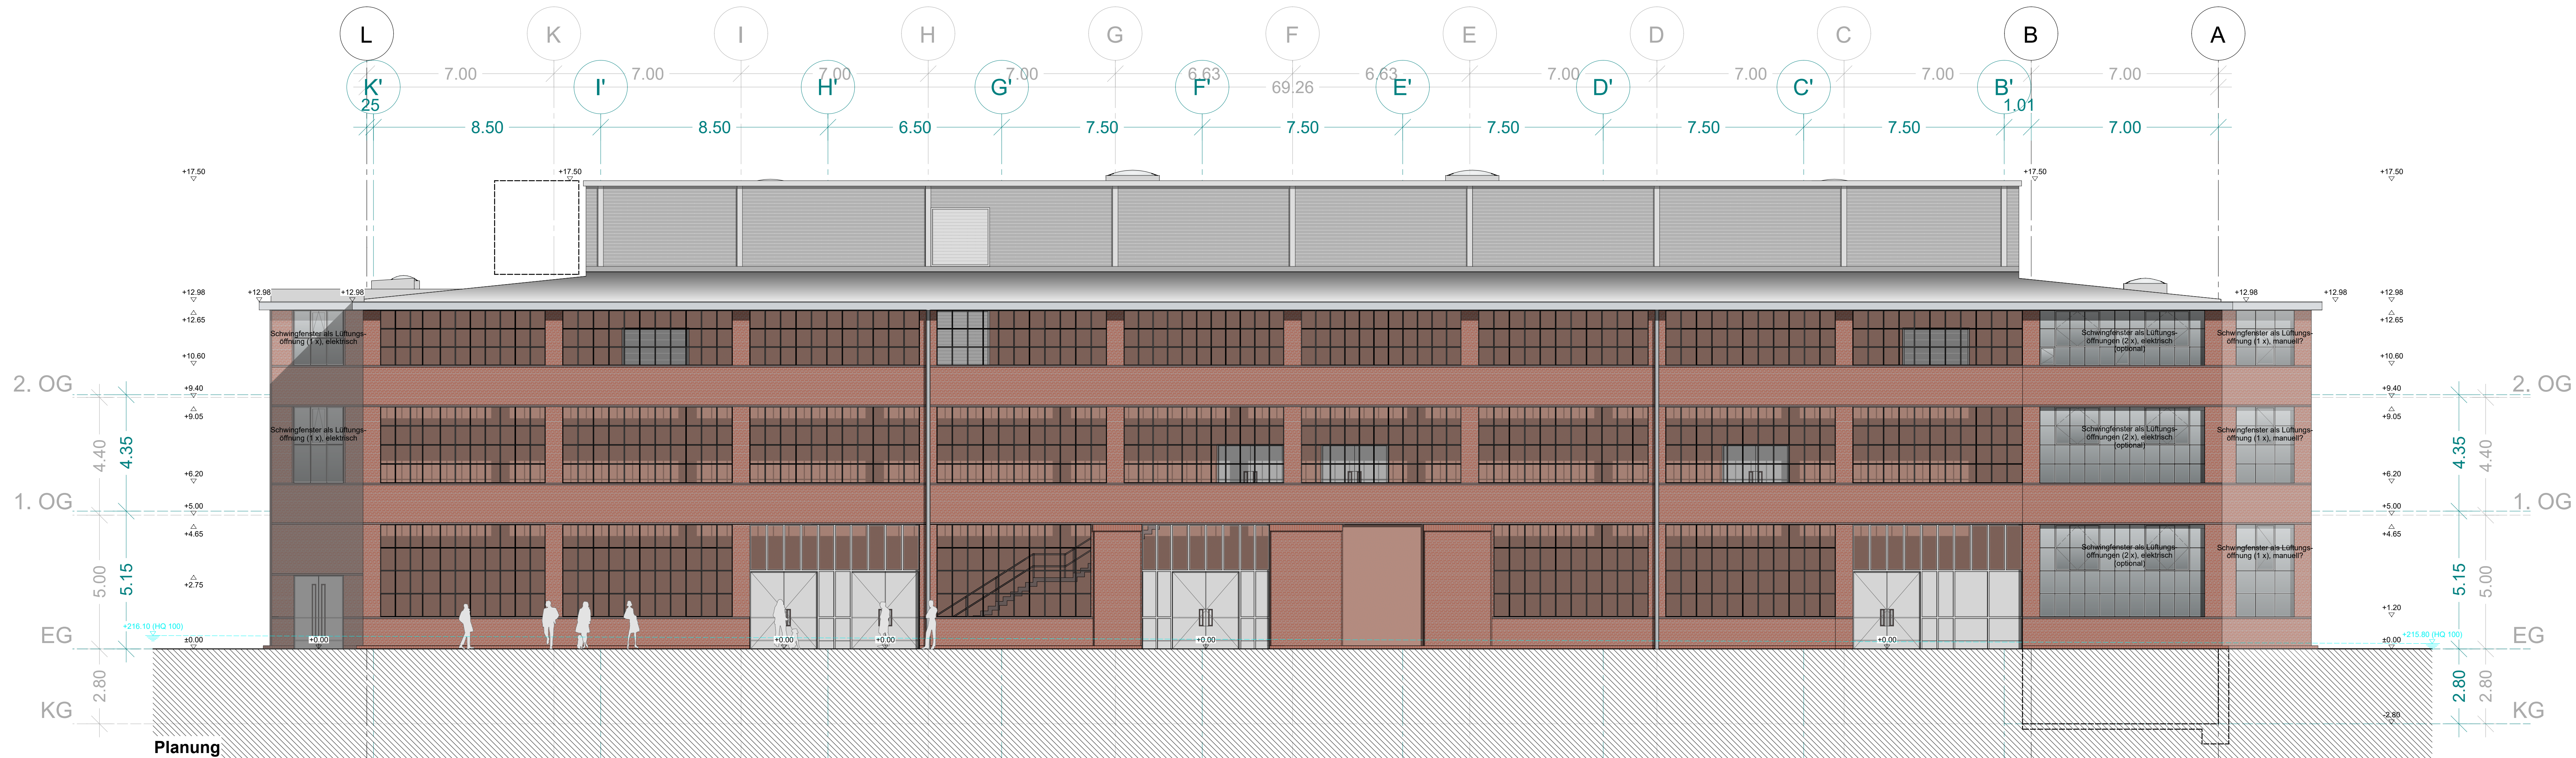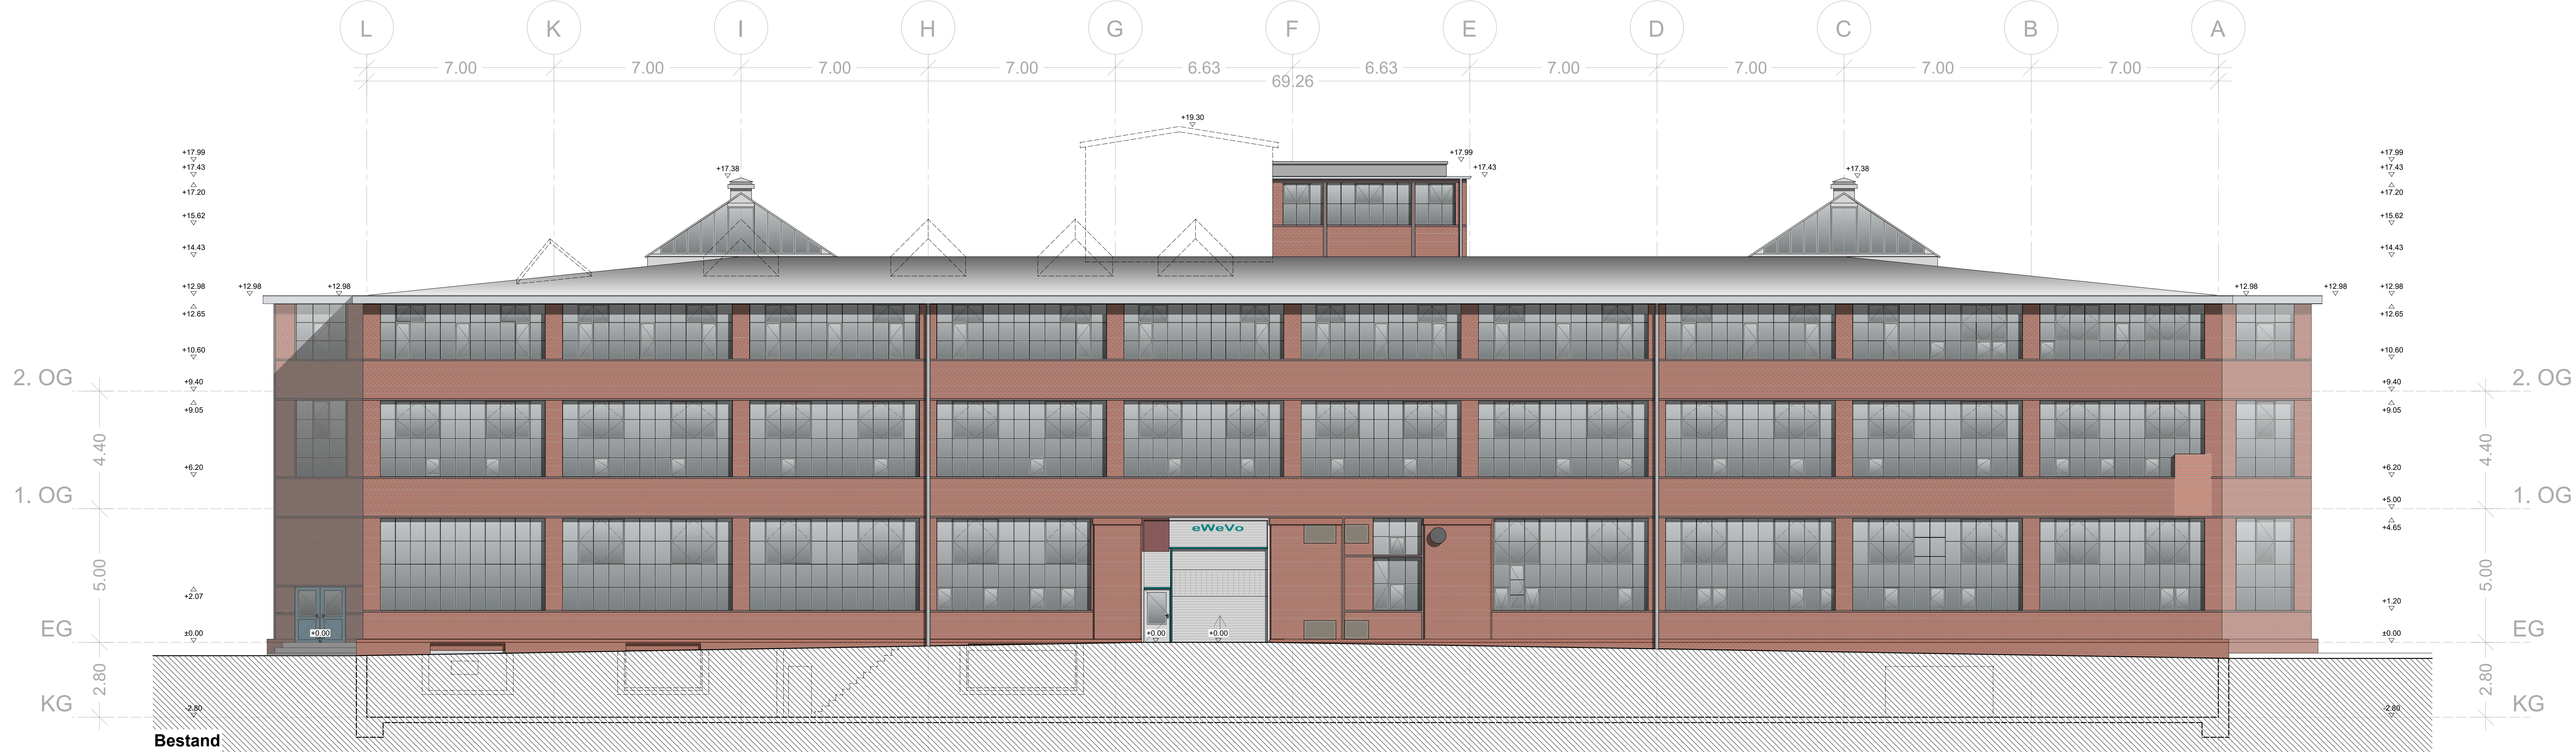

Legende

Änderungsvermerke

Index	Datum	Name	Änderungen / Ergänzungen / Stand
00	02.10.2023	TBU	Erstellt

Höhenbezug

±0.00 = 215.60 ü. NHN

Gemarkung

Eisenach

Flur, Flurstück

43, 2678/14

0 1 5 10

Projekt

Umnutzung und Sanierung des ehm. Fabrikgebäudes "01" (AWE) zu einer Sport- und Veranstaltungshalle "Wartburg Arena" Friedrich-Naumann-Straße / Willy-Enders-Straße 99817 Eisenach

Bauherr

Stadtverwaltung Eisenach
vertr. durch Oberbürgermeisterin Katja Wolf
Markt 1
99817 Eisenach

Planverfasser

Arbeitsgemeinschaft ARGE ARC + SWG
Architektur Concept
Pfaffhausen & Kollegen
architekturconcept
Sauerbier Wagner Giesler
Architekt & Ingenieure PartGmbH
swg

Leistungsphase

Entwurfsplanung

Planinhalt

Ansicht Nord

Plantyp

Freigabepan

Datum

22.10.2024

Maßstab

M 1:100

Plangröße


H/B = 594 / 1200 (0.71m²)

Bearbeiter



TBU

Plannummer

3.2

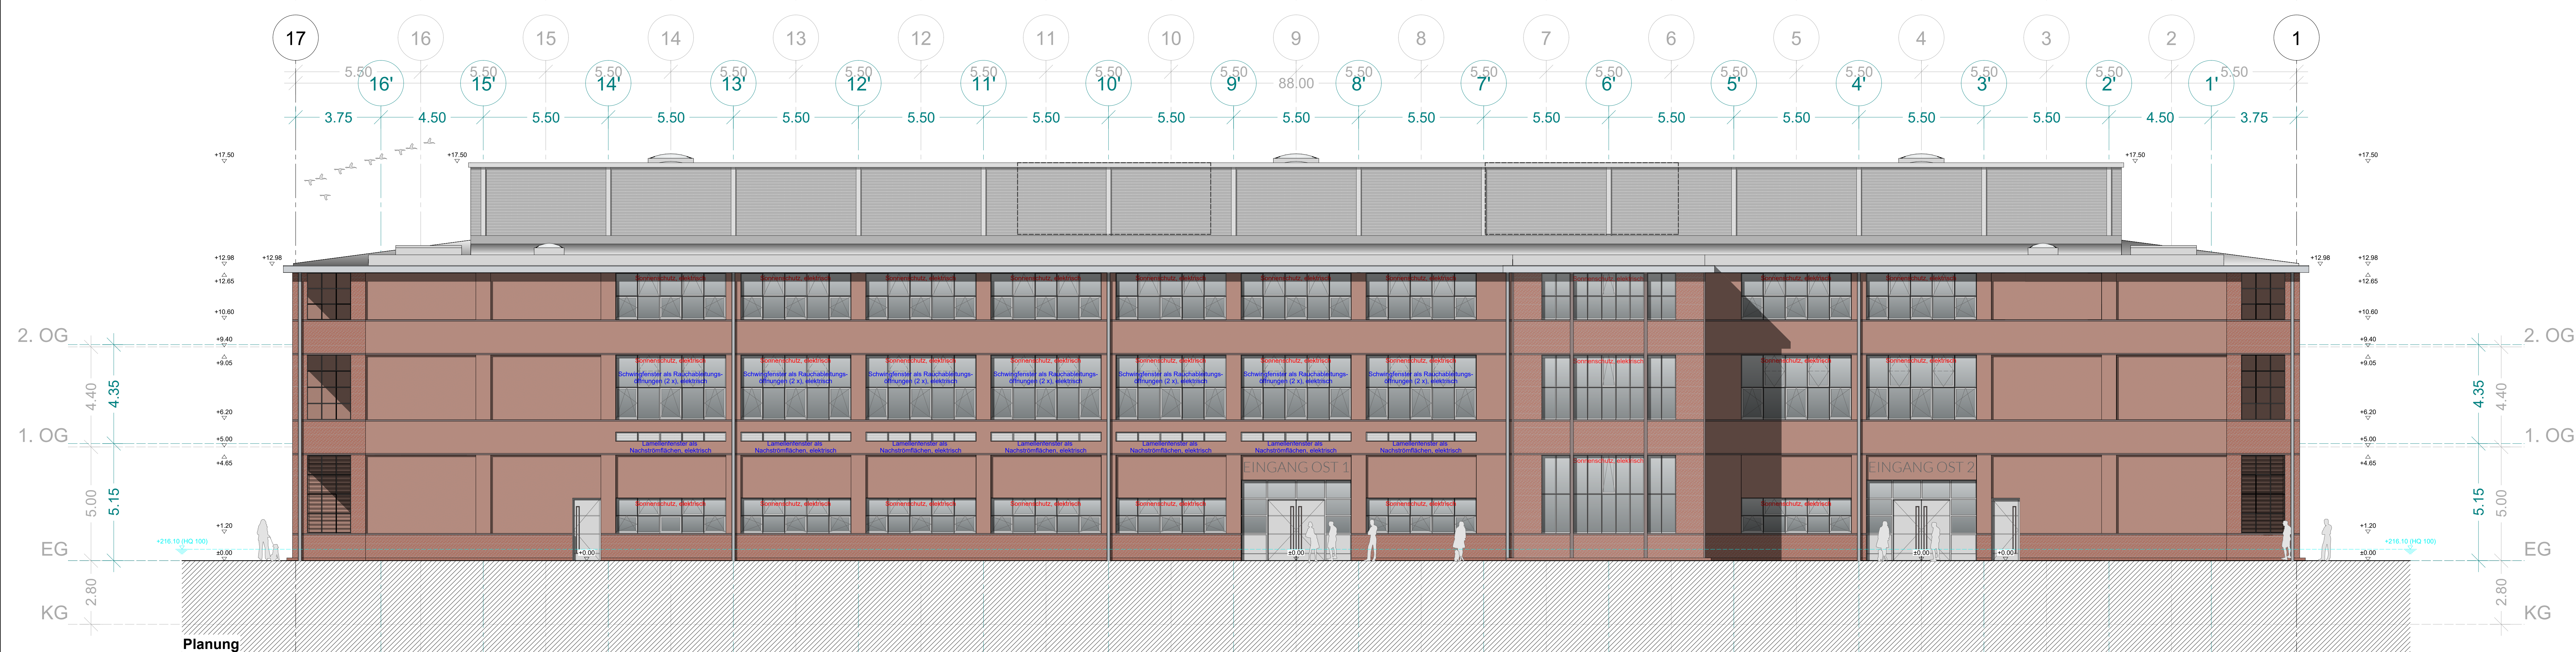

Legende			
Änderungsvermerke			
00	02.10.2023	TBU	Entstelt
Index	Datum	Name	Änderungen / Ergänzungen / Stand
			Index
Höhenbezug ±0.00 = 215.60 ü. NHN Gemarkung Eisenach Flur, Flurstück 43, 2678/14 0 1 5 10			
Projekt Umnutzung und Sanierung des ehm. Fabrikgebäudes "O1" (AWE) zu einer Sport- und Veranstaltungshalle "Wartburg Arena" Friedrich-Naumann-Straße / Willy-Enders-Straße 99817 Eisenach			
Bauherr Stadtverwaltung Eisenach vertr. durch Oberbürgermeisterin Katja Wolf Markt 1 99817 Eisenach 			
Planverfasser Arbeitsgemeinschaft ARGE ARC + SWG Architektur Concept Pfaffhausen & Kollegen architektur concept Sauerbier Wagner Giesler Architekt & Ingenieure PartGmbB  Datum / Unterschrift / Stempel			
Leistungsphase Entwurfsplanung Planinhalt Ansicht Ost			
Plantyp Freigebeplan Datum 22.10.2024 Maßstab M 1:100 Plangröße H/B = 594 / 1350 (0.80m²) Bearbeiter TBU Planummer 3.3.			

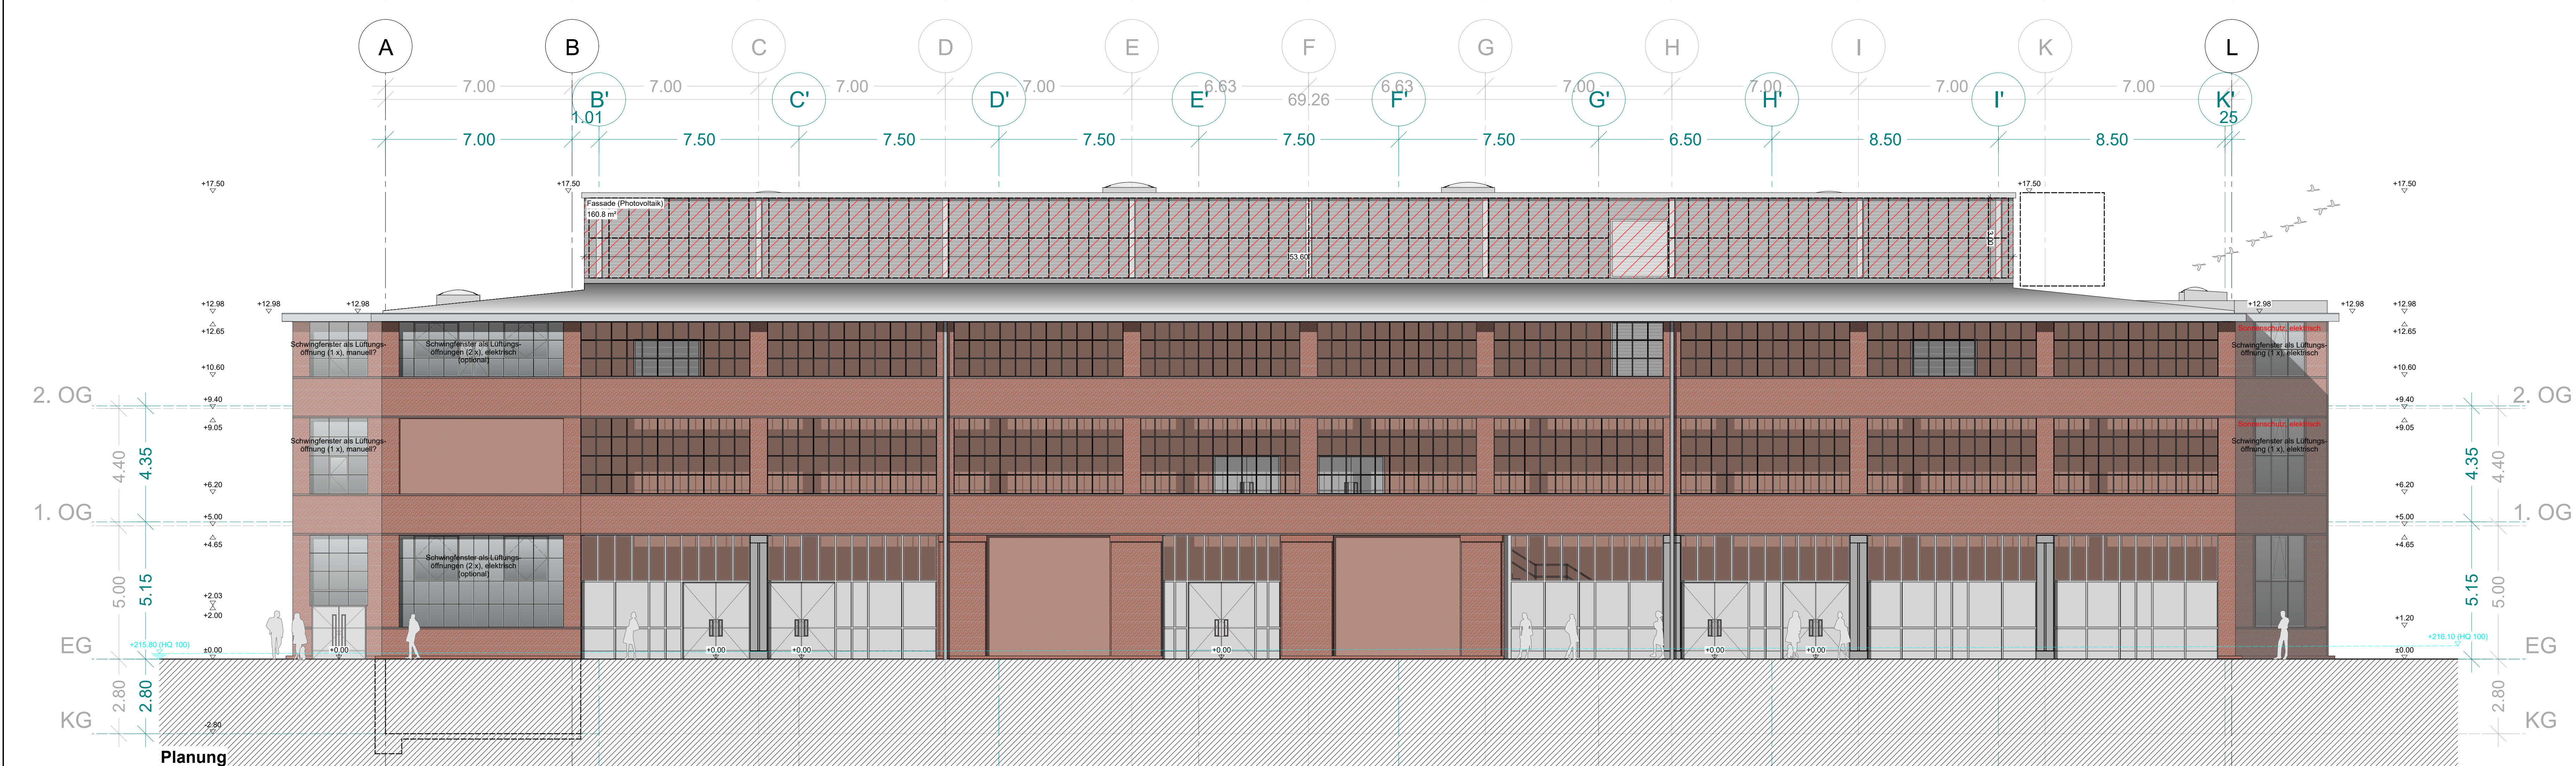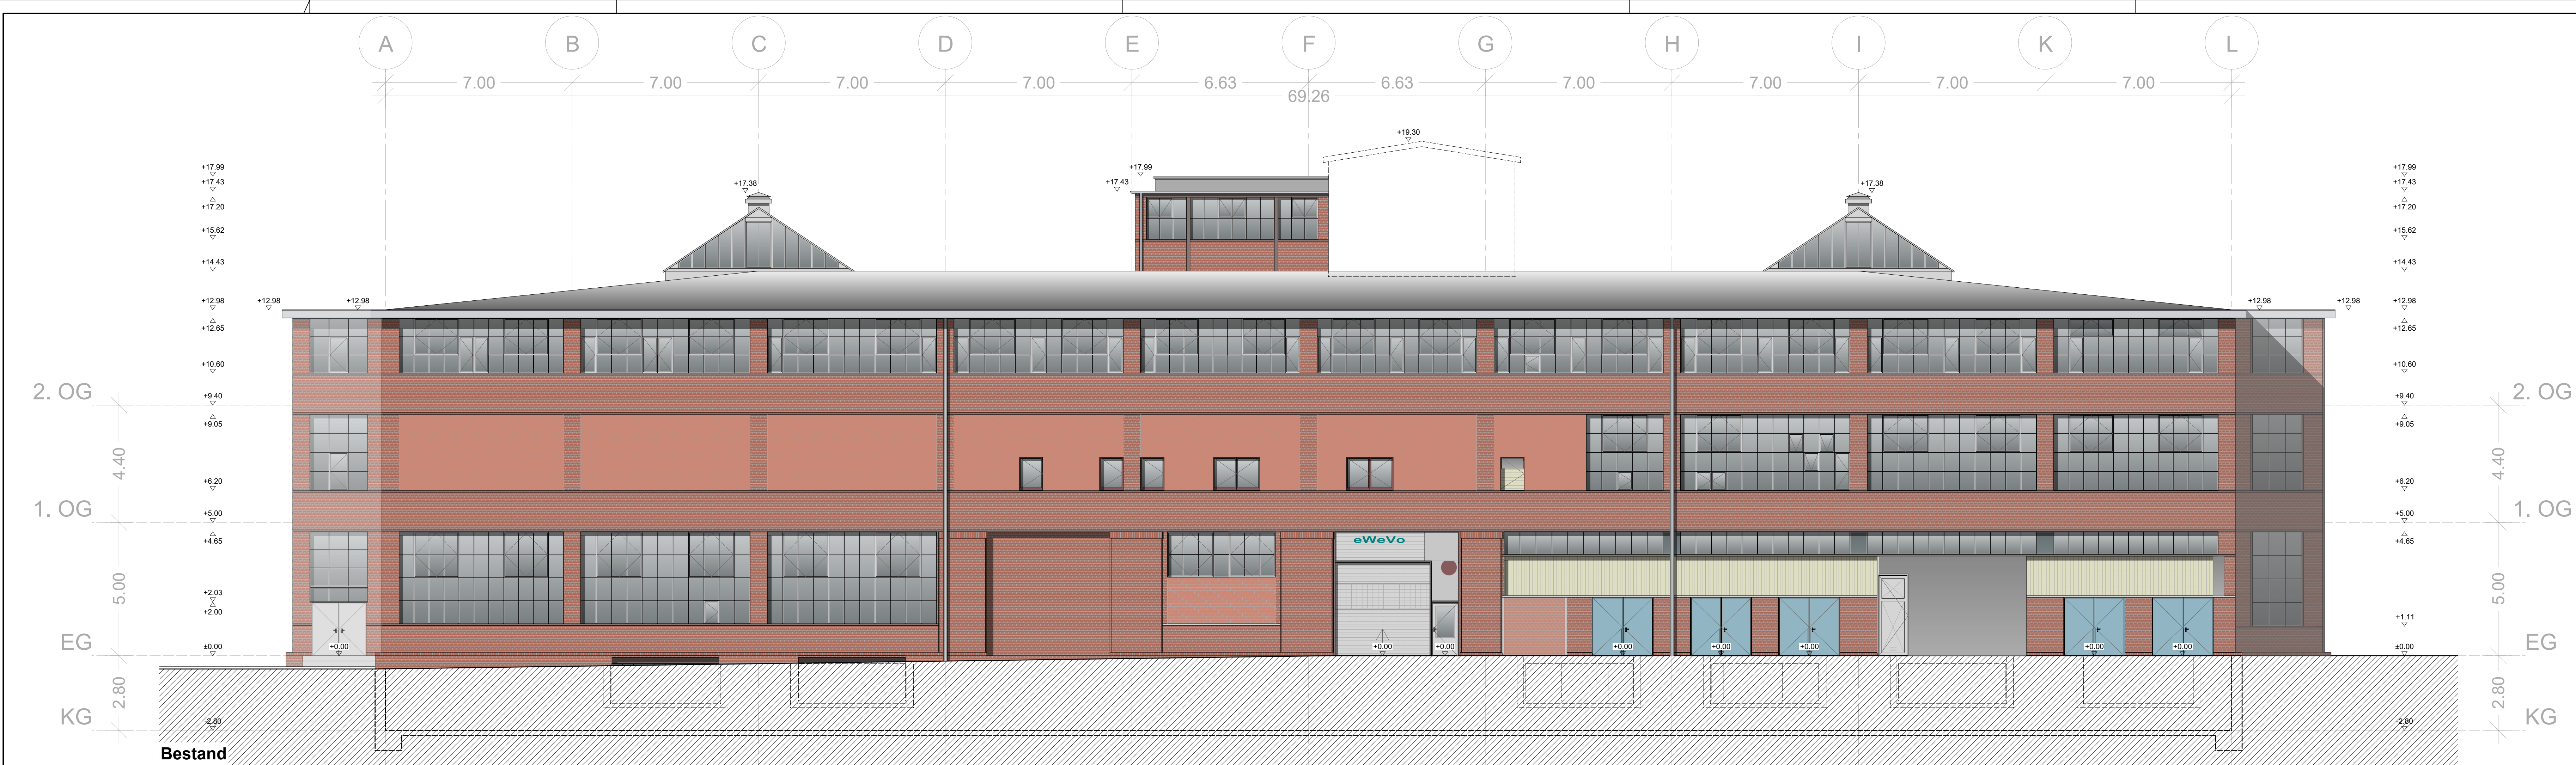

Legende

Index	Datum	Name	Änderungen / Ergänzungen / Stand
00	02.10.2023	TBU	Erstellt

Höhenbezug: ±0.00 = 215.60 ü. NHN
Gemarkung: Eisenach
Flur, Flurstück: 43, 2678/14

Projekt: Umnutzung und Sanierung des ehm. Fabrikgebäudes "01" (AWE)
zu einer Sport- und Veranstaltungshalle "Wartburg Arena"
Friedrich-Naumann-Straße / Willy-Enders-Straße
99817 Eisenach


Bauherr: Stadtverwaltung Eisenach
vertr. durch Oberbürgermeisterin Katja Wolf
Markt 1
99817 Eisenach

Planverfasser: Arbeitsgemeinschaft ARGE ARC + SWG
Architektur Concept
Pfaffhausen & Kollegen
architekturconcept

Sauerbier Wagner Giesler
Architekt & Ingenieure PartGmbH
SWG

Leistungsphase: Entwurfsplanung
Planimhalt: Ansicht Süd

Plantyp: Freigabepan
Datum: 22.10.2024
Maßstab: M 1:100
Plangröße: H/B = 594 / 1200 (0.71m²)
Bearbeiter: TBU
Plannummer: 3.4

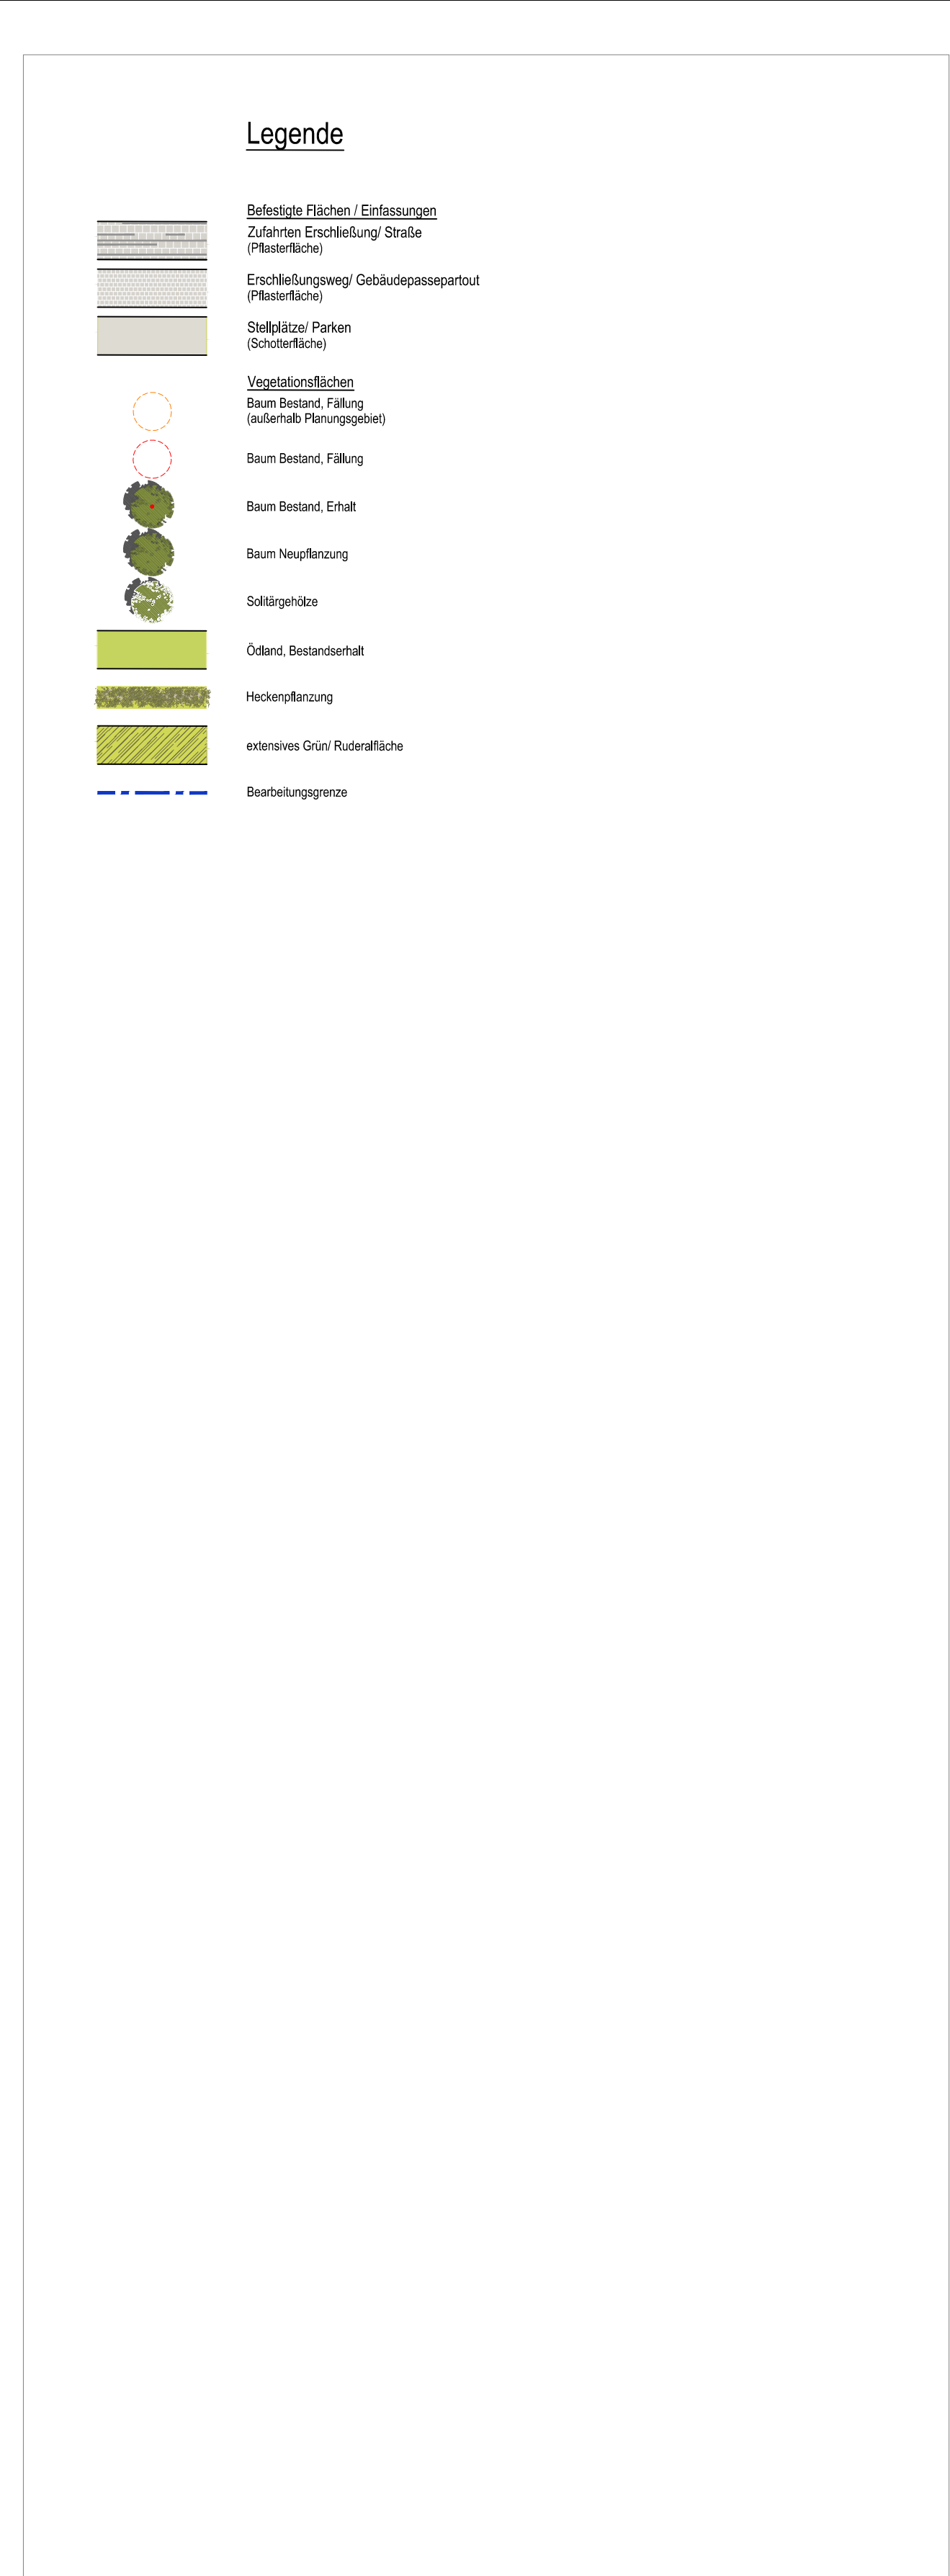

Ansprechpartner:		Tel.: 0361 / 6011970	
------------------	--	----------------------	--

1)Projekte\23_11 Wartburg Arena_EA\03_LPH1-4\01_CAD\01_Lageplan\WBA_01_LPH3.dwg