


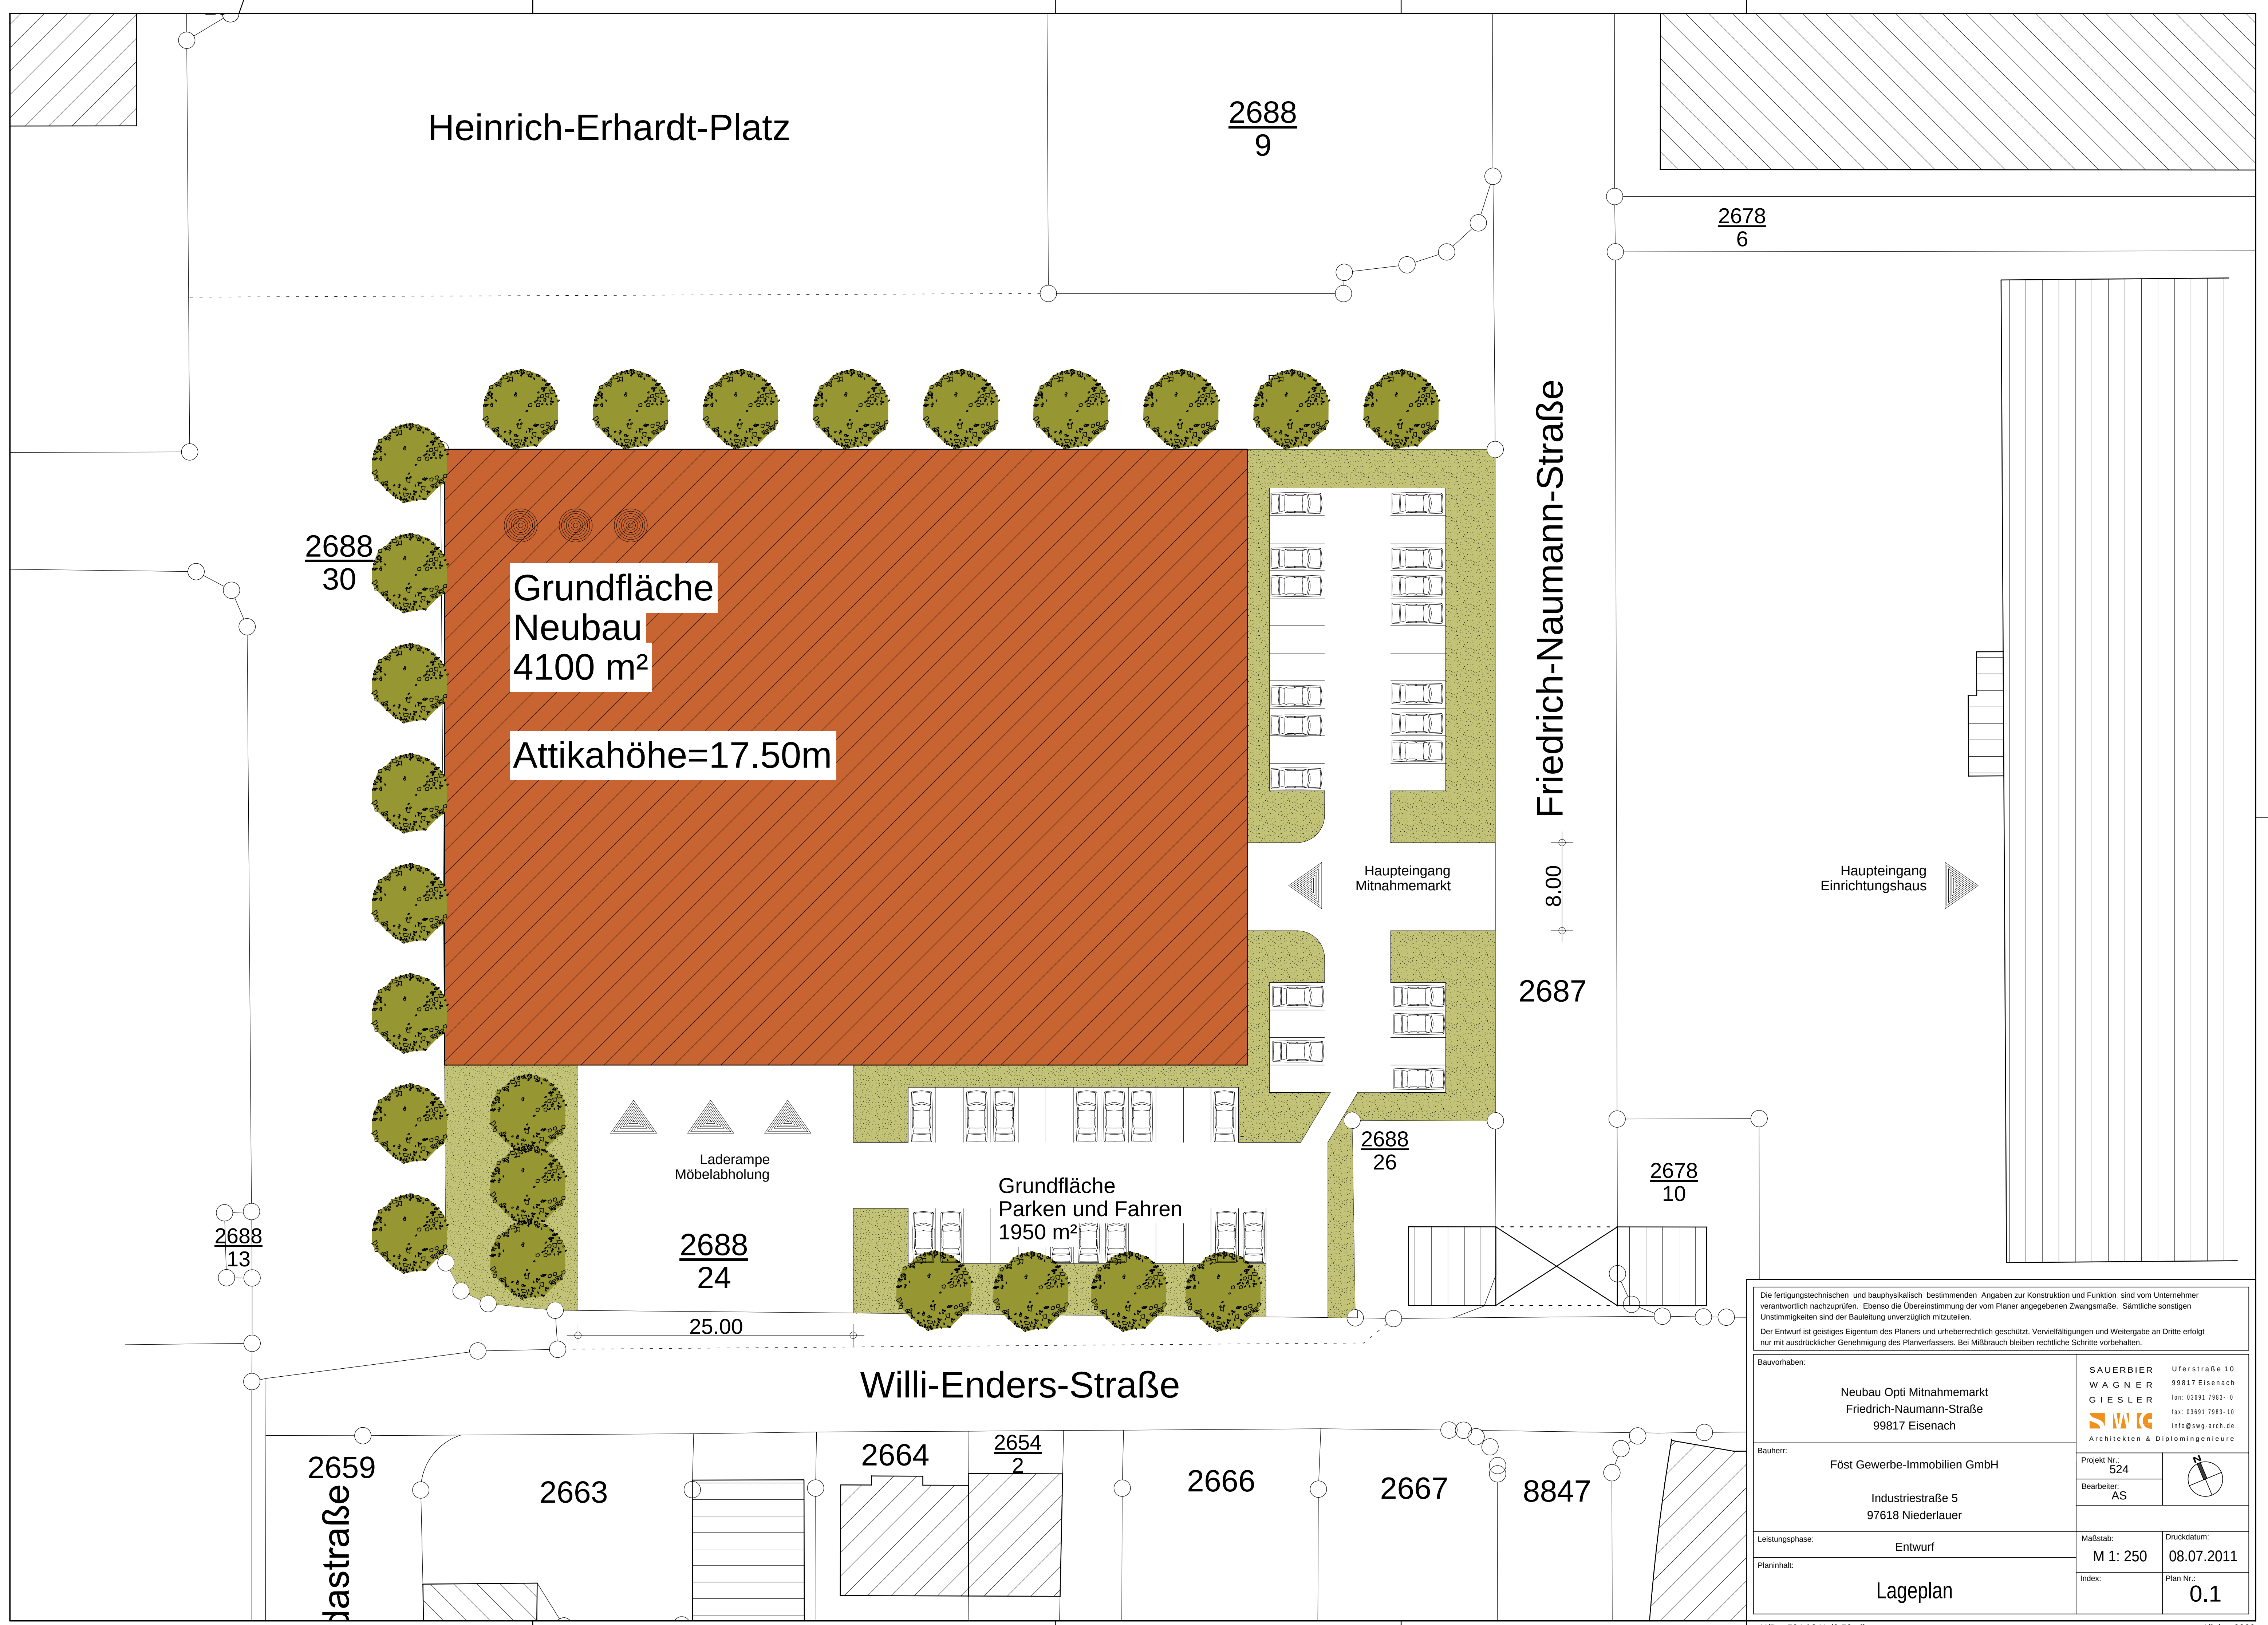

Die fertigungstechnischen und bauphysikalisch bestimmenden Angaben zur Konstruktion und Funktion sind vom Unternehmer verantwortlich nachzuprüfen. Ebenso die Übereinstimmung der vom Planer angegebenen Zwangsmaße. Sämtliche sonstigen Unstimmigkeiten sind der Bauleitung unverzüglich mitzuteilen.
Der Entwurf ist geistiges Eigentum des Planers und urheberrechtlich geschützt. Vervielfältigungen und Weitergabe an Dritte erfolgt nur mit ausdrücklicher Genehmigung des Planverfassers. Bei Mißbrauch bleiben rechtliche Schritte vorbehalten.

Bauvorhaben:	Neubau Opti Mitnahmemarkt Friedrich-Naumann-Straße 99817 Eisenach		SAUERBIER WAGNER GIESLER Architekten & Diplomingenieure	Uferstraße 10 99817 Eisenach Tel: 03693 7883-0 Fax: 03693 7883-10 info@wg-giesler.de
Bauherr:	Föst Gewerbe-Immobilien GmbH Industriestraße 5 97618 Niederlauer		Projekt Nr.: 524	
Planinhalt:	Lageplan		Bearbeiter: AS	
Leitungsphase:	Entwurf		Maßstab: M 1: 250	Druckdatum: 08.07.2011
			Index:	Plan Nr.: 0.1

HB = 594 / 841 (0.50m²) Allplan 2009