



KONZEPTIONELLER ENTWURF - HÖRSCHEL | WERRA-UFER

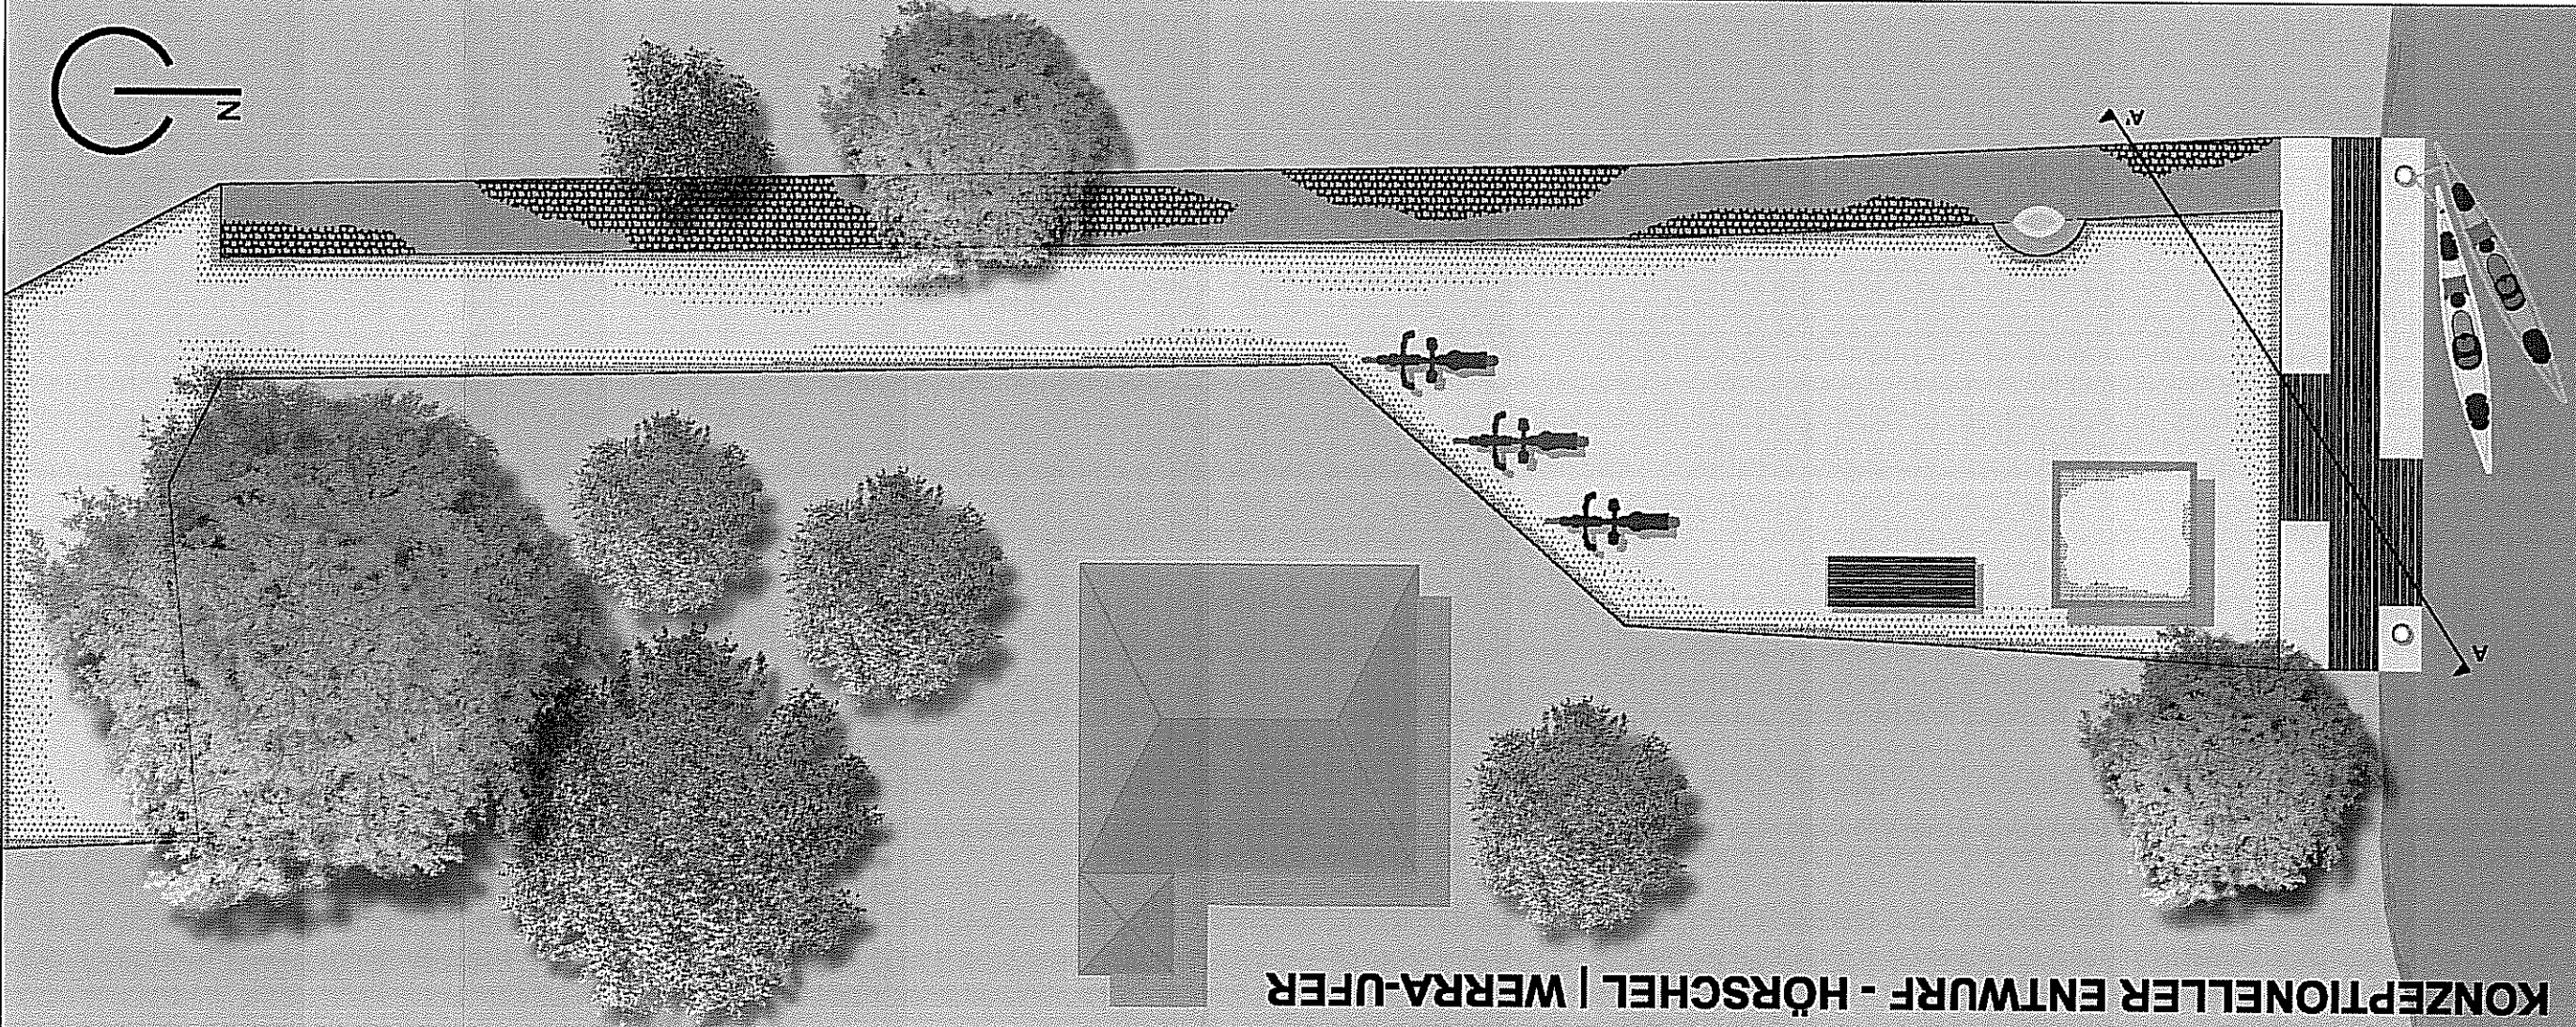


Ansicht und Details zum Entwurf

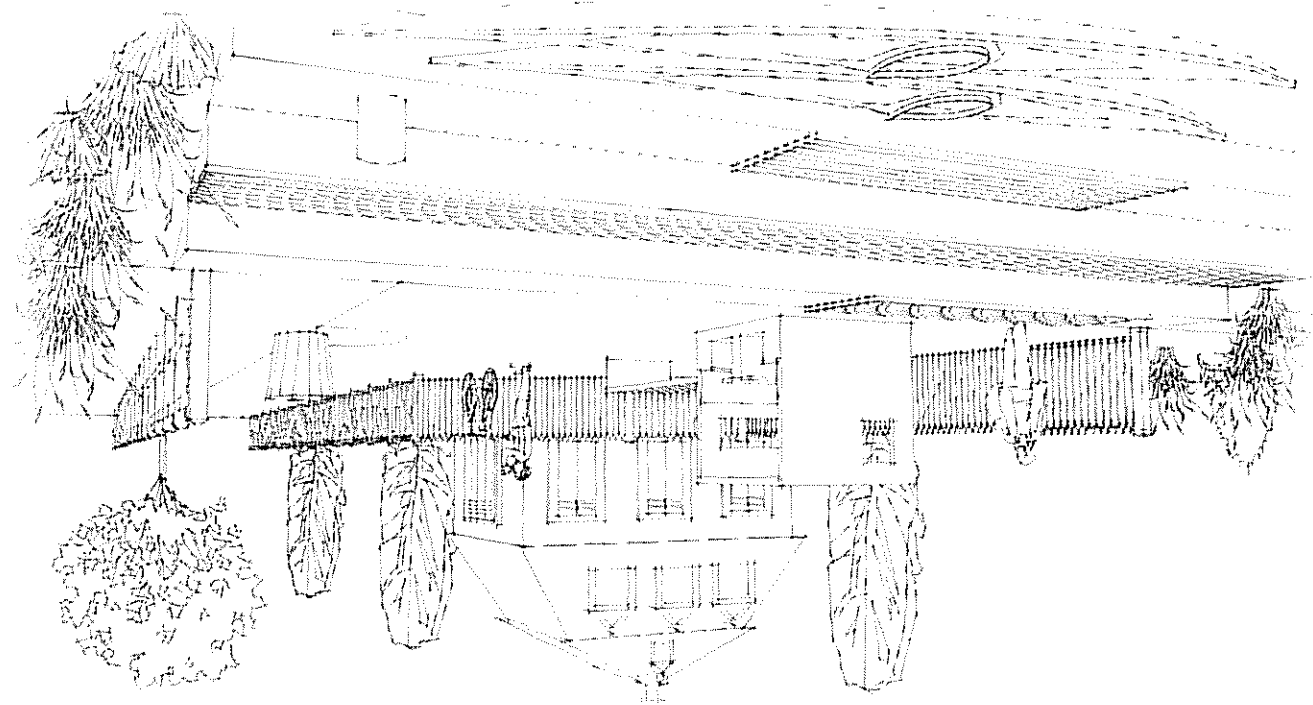

Ansicht A - A' des Areals aus dem Lageplan (ohne Maßstab).



Details - Sitzgelegenheit und Schutz- sowie Rasflächen aus einem modularem System für den Einsatzbereich in Blankenstein und an weiteren Rasflächen entlang des Rennsteigs (ohne Maßstab).

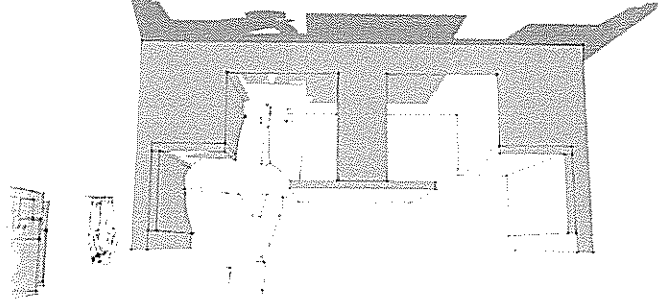

Qualitätswandern - Landschaftserleben am Rennsteig

Plan: Konzeptioneller Entwurf |
Hörschel Werra-Ufer

Entwurf | Ansicht A-A' | Details

Plannummer: 1

Datum: 20. September 2010

Maßstab: 1:100

Bearbeiter: Wolfgang Ehrlich

Erstgutachter: Prof. Dr. Ilka Marschall
Zweitgutachter: Prof. Dr. Hans-Heinrich Meyer

FACHHOCHSCHULE
ERFURT UNIVERSITY
OF APPLIED SCIENCES
Faculty of Architecture

Erstellt mit DATAtor greenXpert