


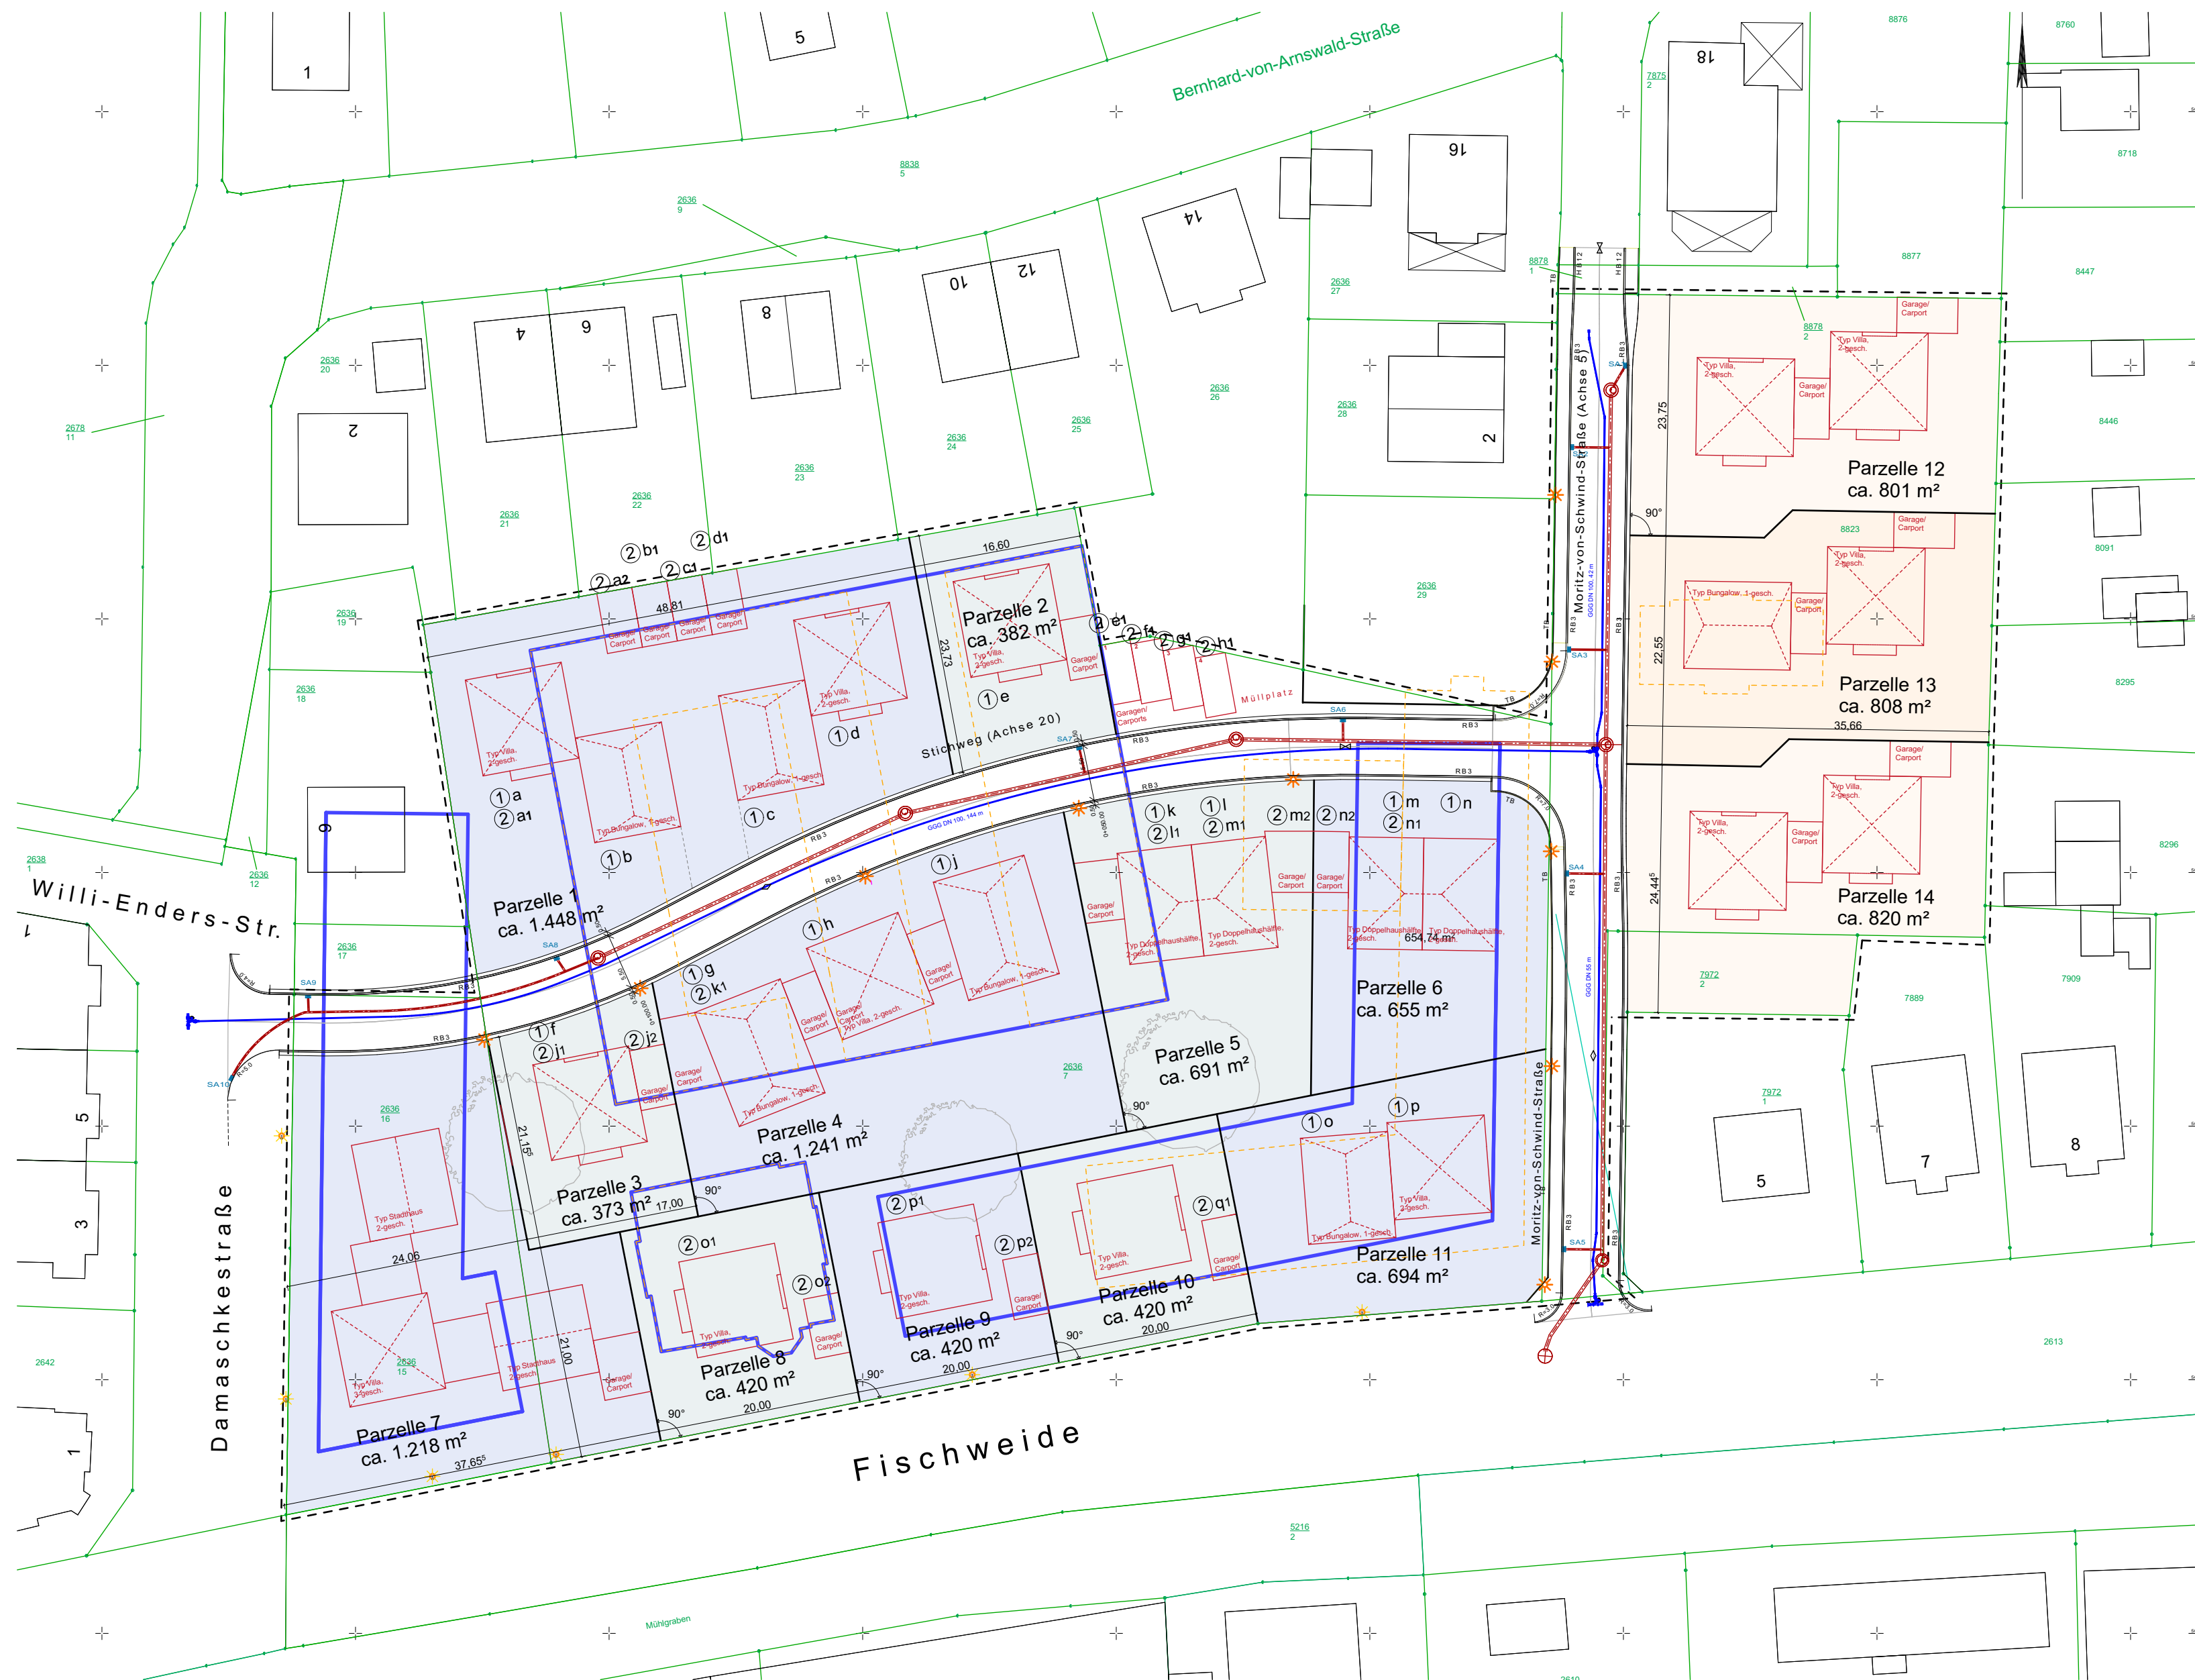

- Legende:**
- Geltungsbereich, betrachteter Bereich
 - A: im Bereich Bebauungsplan
 - B: außerhalb Bereich Bebauungsplan
 - Baufelder, Baugrenzen (Bestand)
 - vorgesehene Bebauung mit Angabe Geschossigkeit
 - Abbruch (bereits erfolgt)
 - Bäume (Bestand)
 - ① x Kennzeichnung Befreiung vom Bebauungsplan: Dachform
 - ② x Kennzeichnung Befreiung vom Bebauungsplan: Überschreitung Baugrenzen

Bauvoranfrage

Architekturbüro
Albert Hess, Dipl.-Ing.
Lutherstraße 15
99817 Eisenach

Tel.: 03691 / 742013
Fax: 03691 / 214927
Email: eisenach@architekt-hess.de



Bauvorhaben:

Neubauung "Fischweide"
Fischweide
99817 Eisenach

Bauherr:

SWG, Städtische Wohnungsgesellschaft Eisenach mbH
vertr. durch Herrn Wilhelm G. Wagner
Jakobsplan 9
99817 Eisenach

Lageplan/ Übersichtsplan

Maßstab: 1:500 Gez.: ho Geä.: 16.12.16

Bauherr: Architekt:

Eisenach, November 2016, erg. 22.11.16

Plan.Nr.