


Lageplan zur Mitteilung zur Vergabe von Straßennamen in der Stadt Eisenach, Ortsteil Stedtfeld  
Gemarkung Stedtfeld  
Flur 4

Gemeinde Eisenach  
Gemarkung Stedtfeld  
Flur 4 Karte 377-651  
Flurstück 412/3 ff

Stand 26.03.1999  
Maßstab 1 : 1500  
(Verkleinerung aus 1 : 1000)

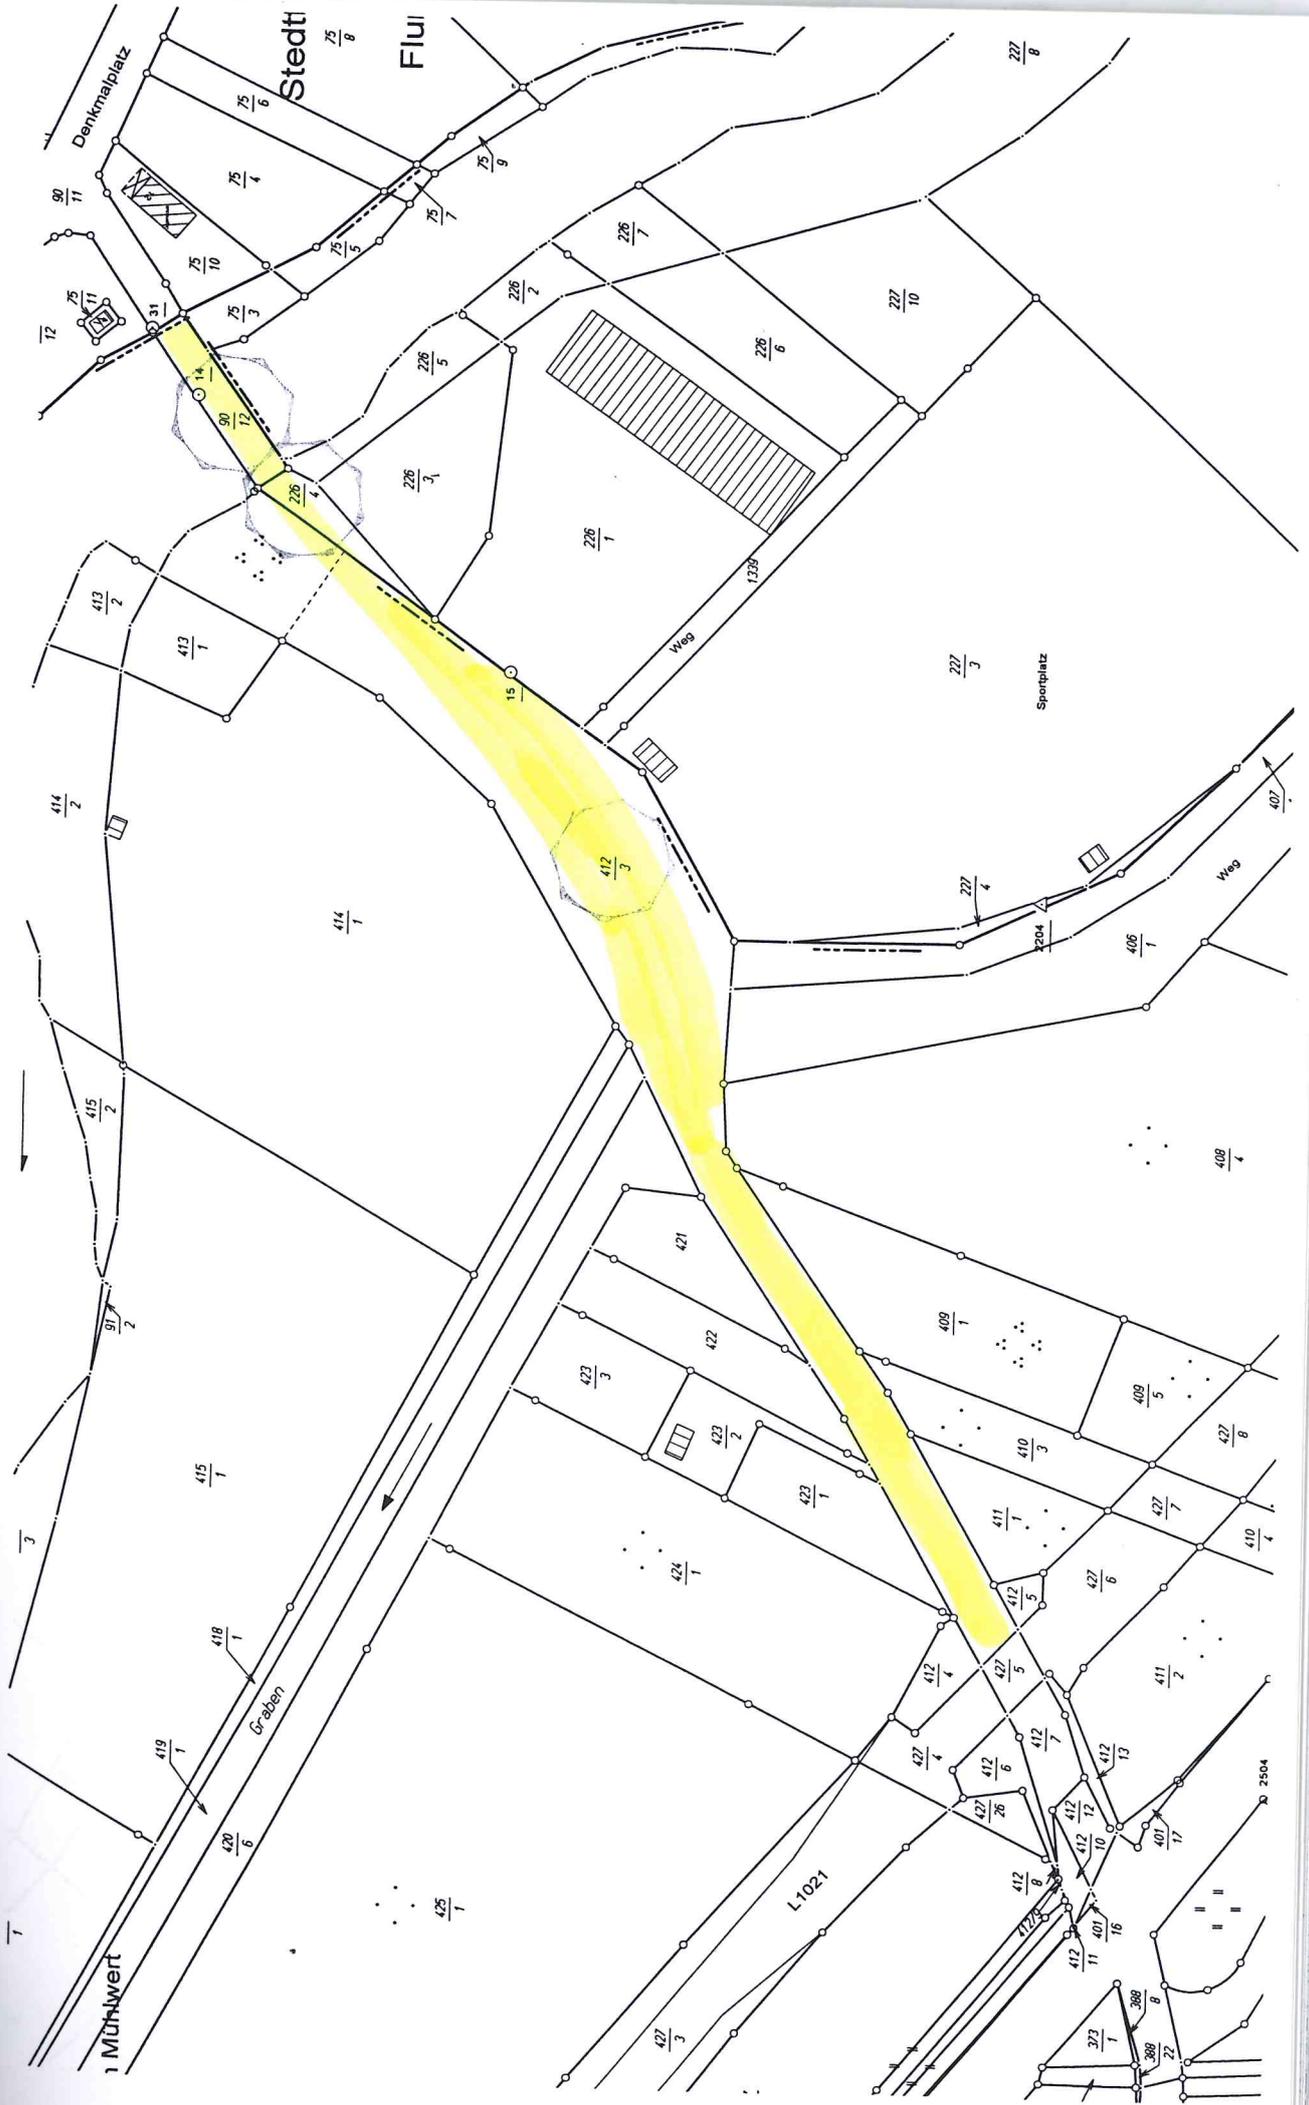

Stand 14.12.2004  
Maßstab 1 : 1500  
(Verkleinerung aus 1 : 1000)

Gemeinde Eisenach  
Gemarkung Stadtfeld  
Karte 377-652  
Flurstück 418/1

