


Vorhaben:	Eisenach
Abschnitt	Bereich 1-5

Planungsfirma: **circet** Deutschland

Bauherr: **OXG**


Blatt	Index
Maßstab:	1:13.500

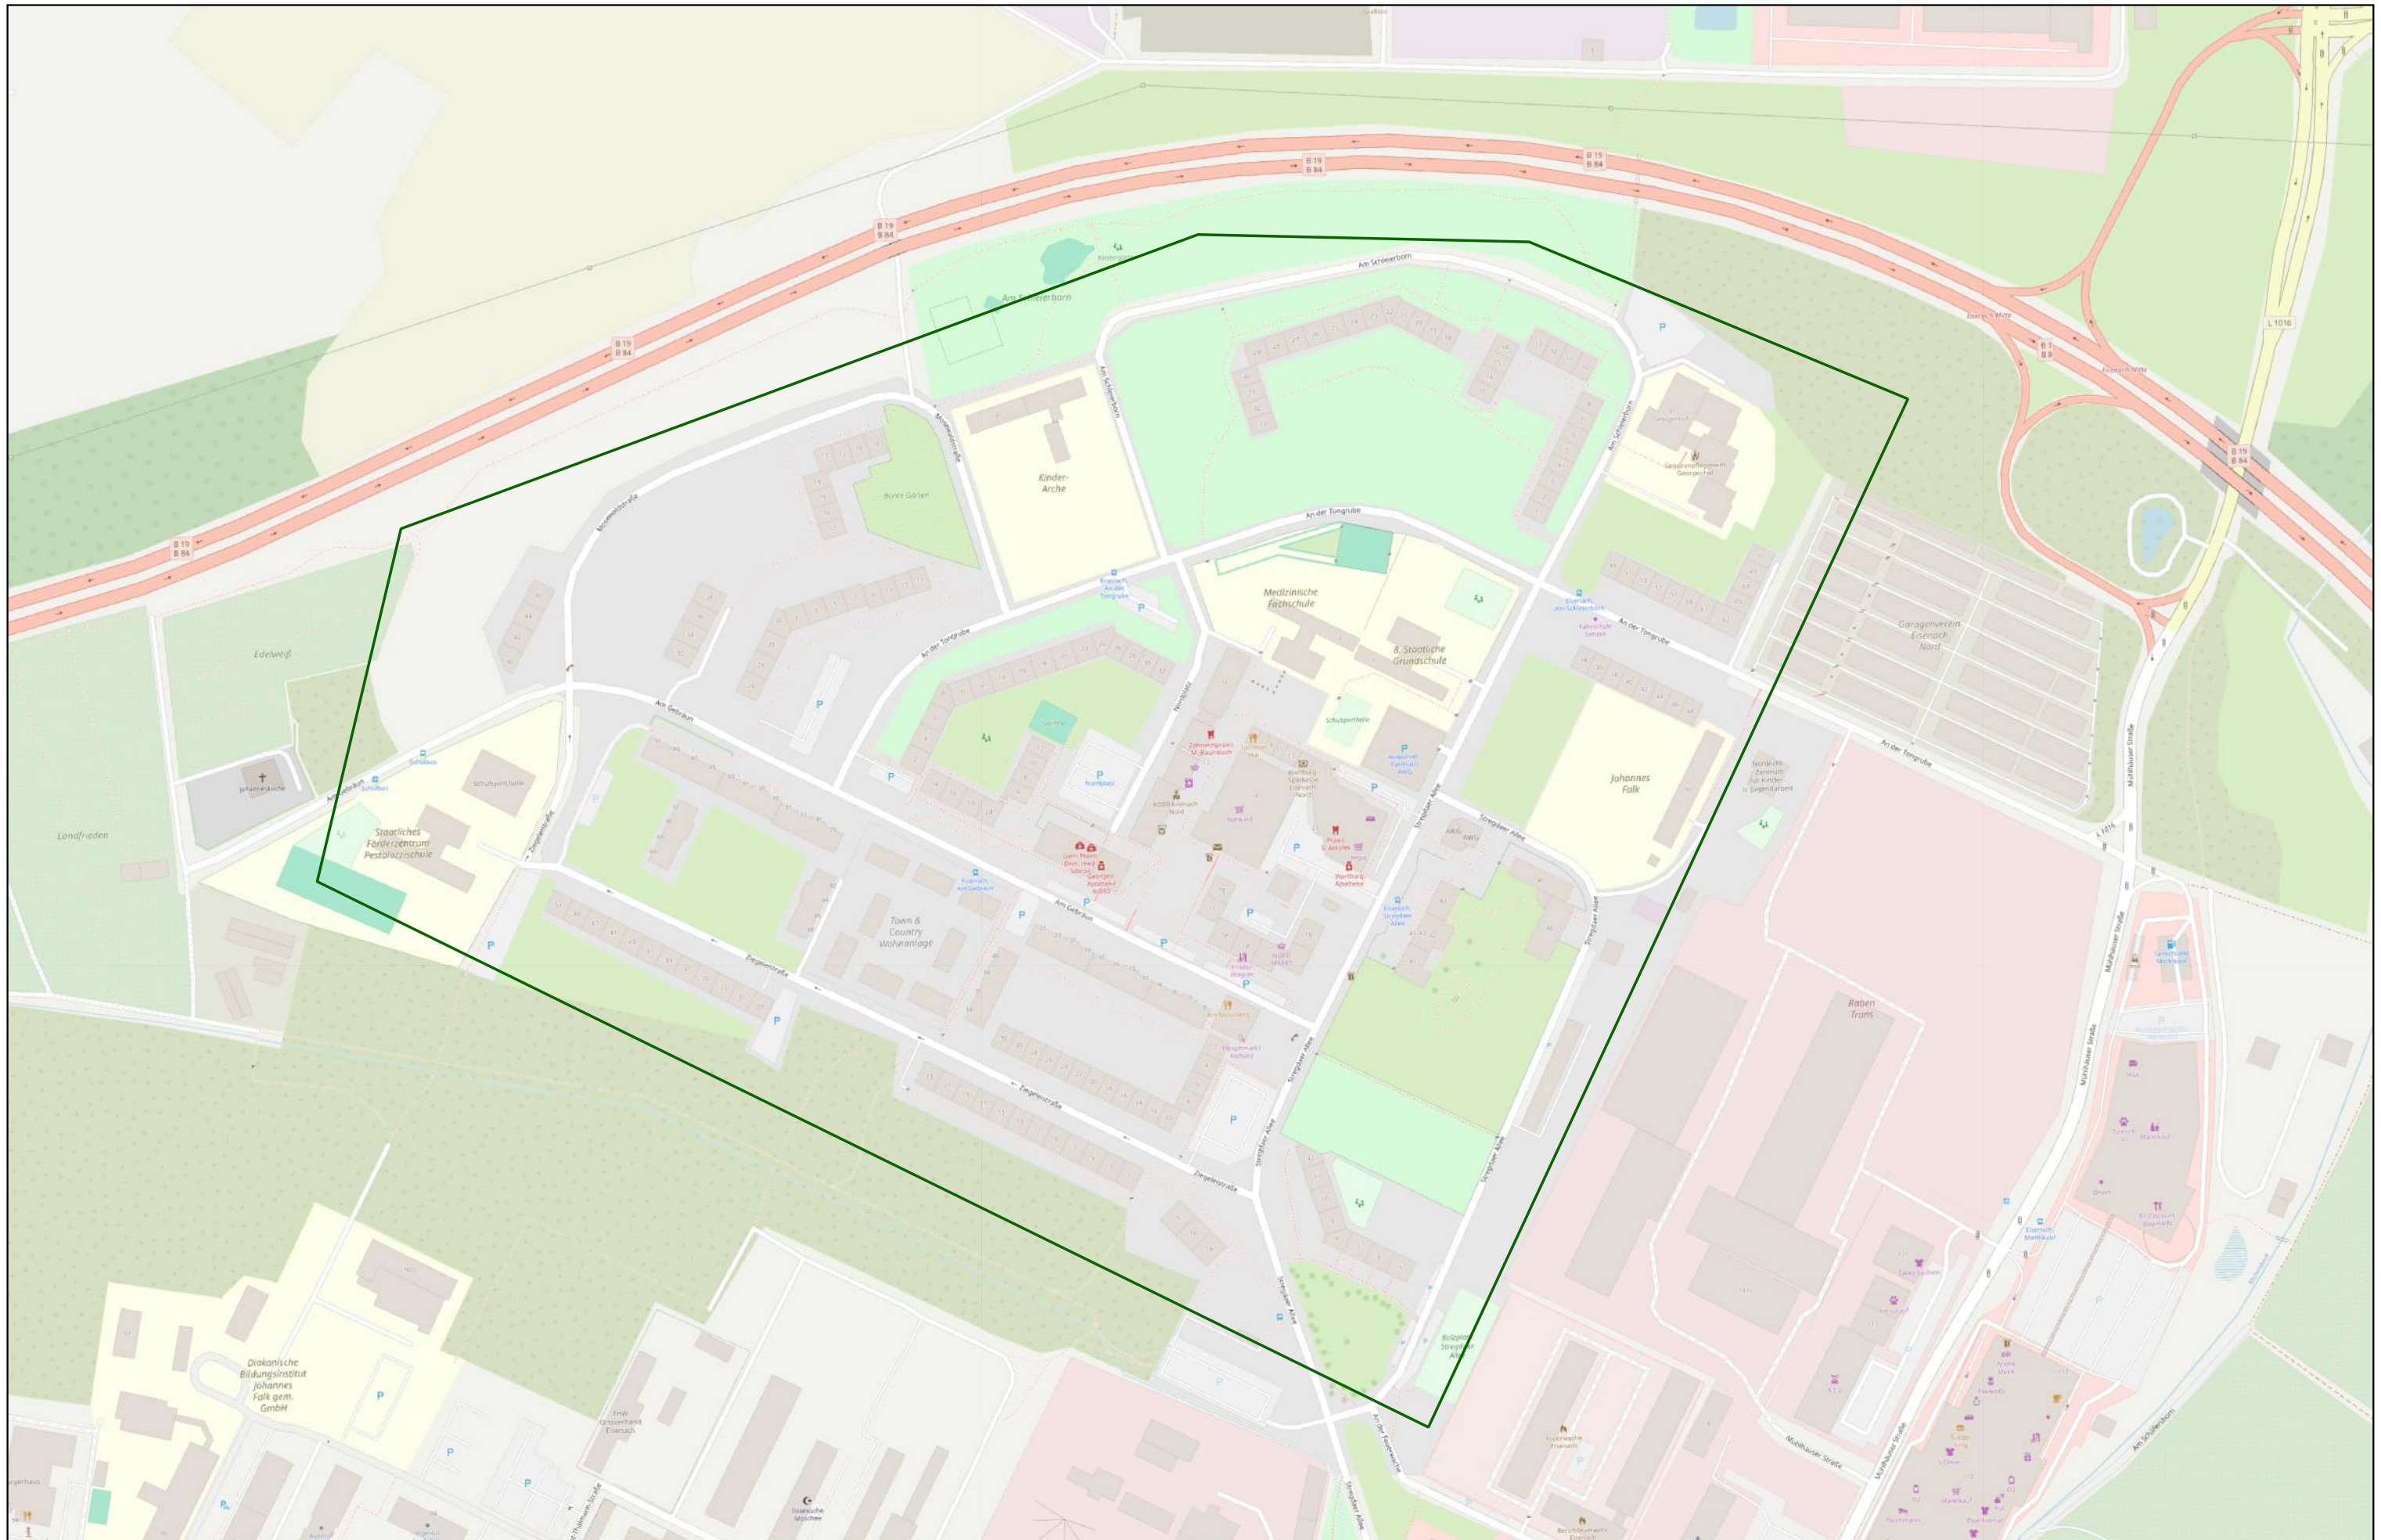

Vorhaben:	Eisenach
Abschnitt	Bereich 1

Planungsfirma: **circet Deutschland** Bauherr: **OXG**


Blatt	Index
Maßstab:	1:3.500

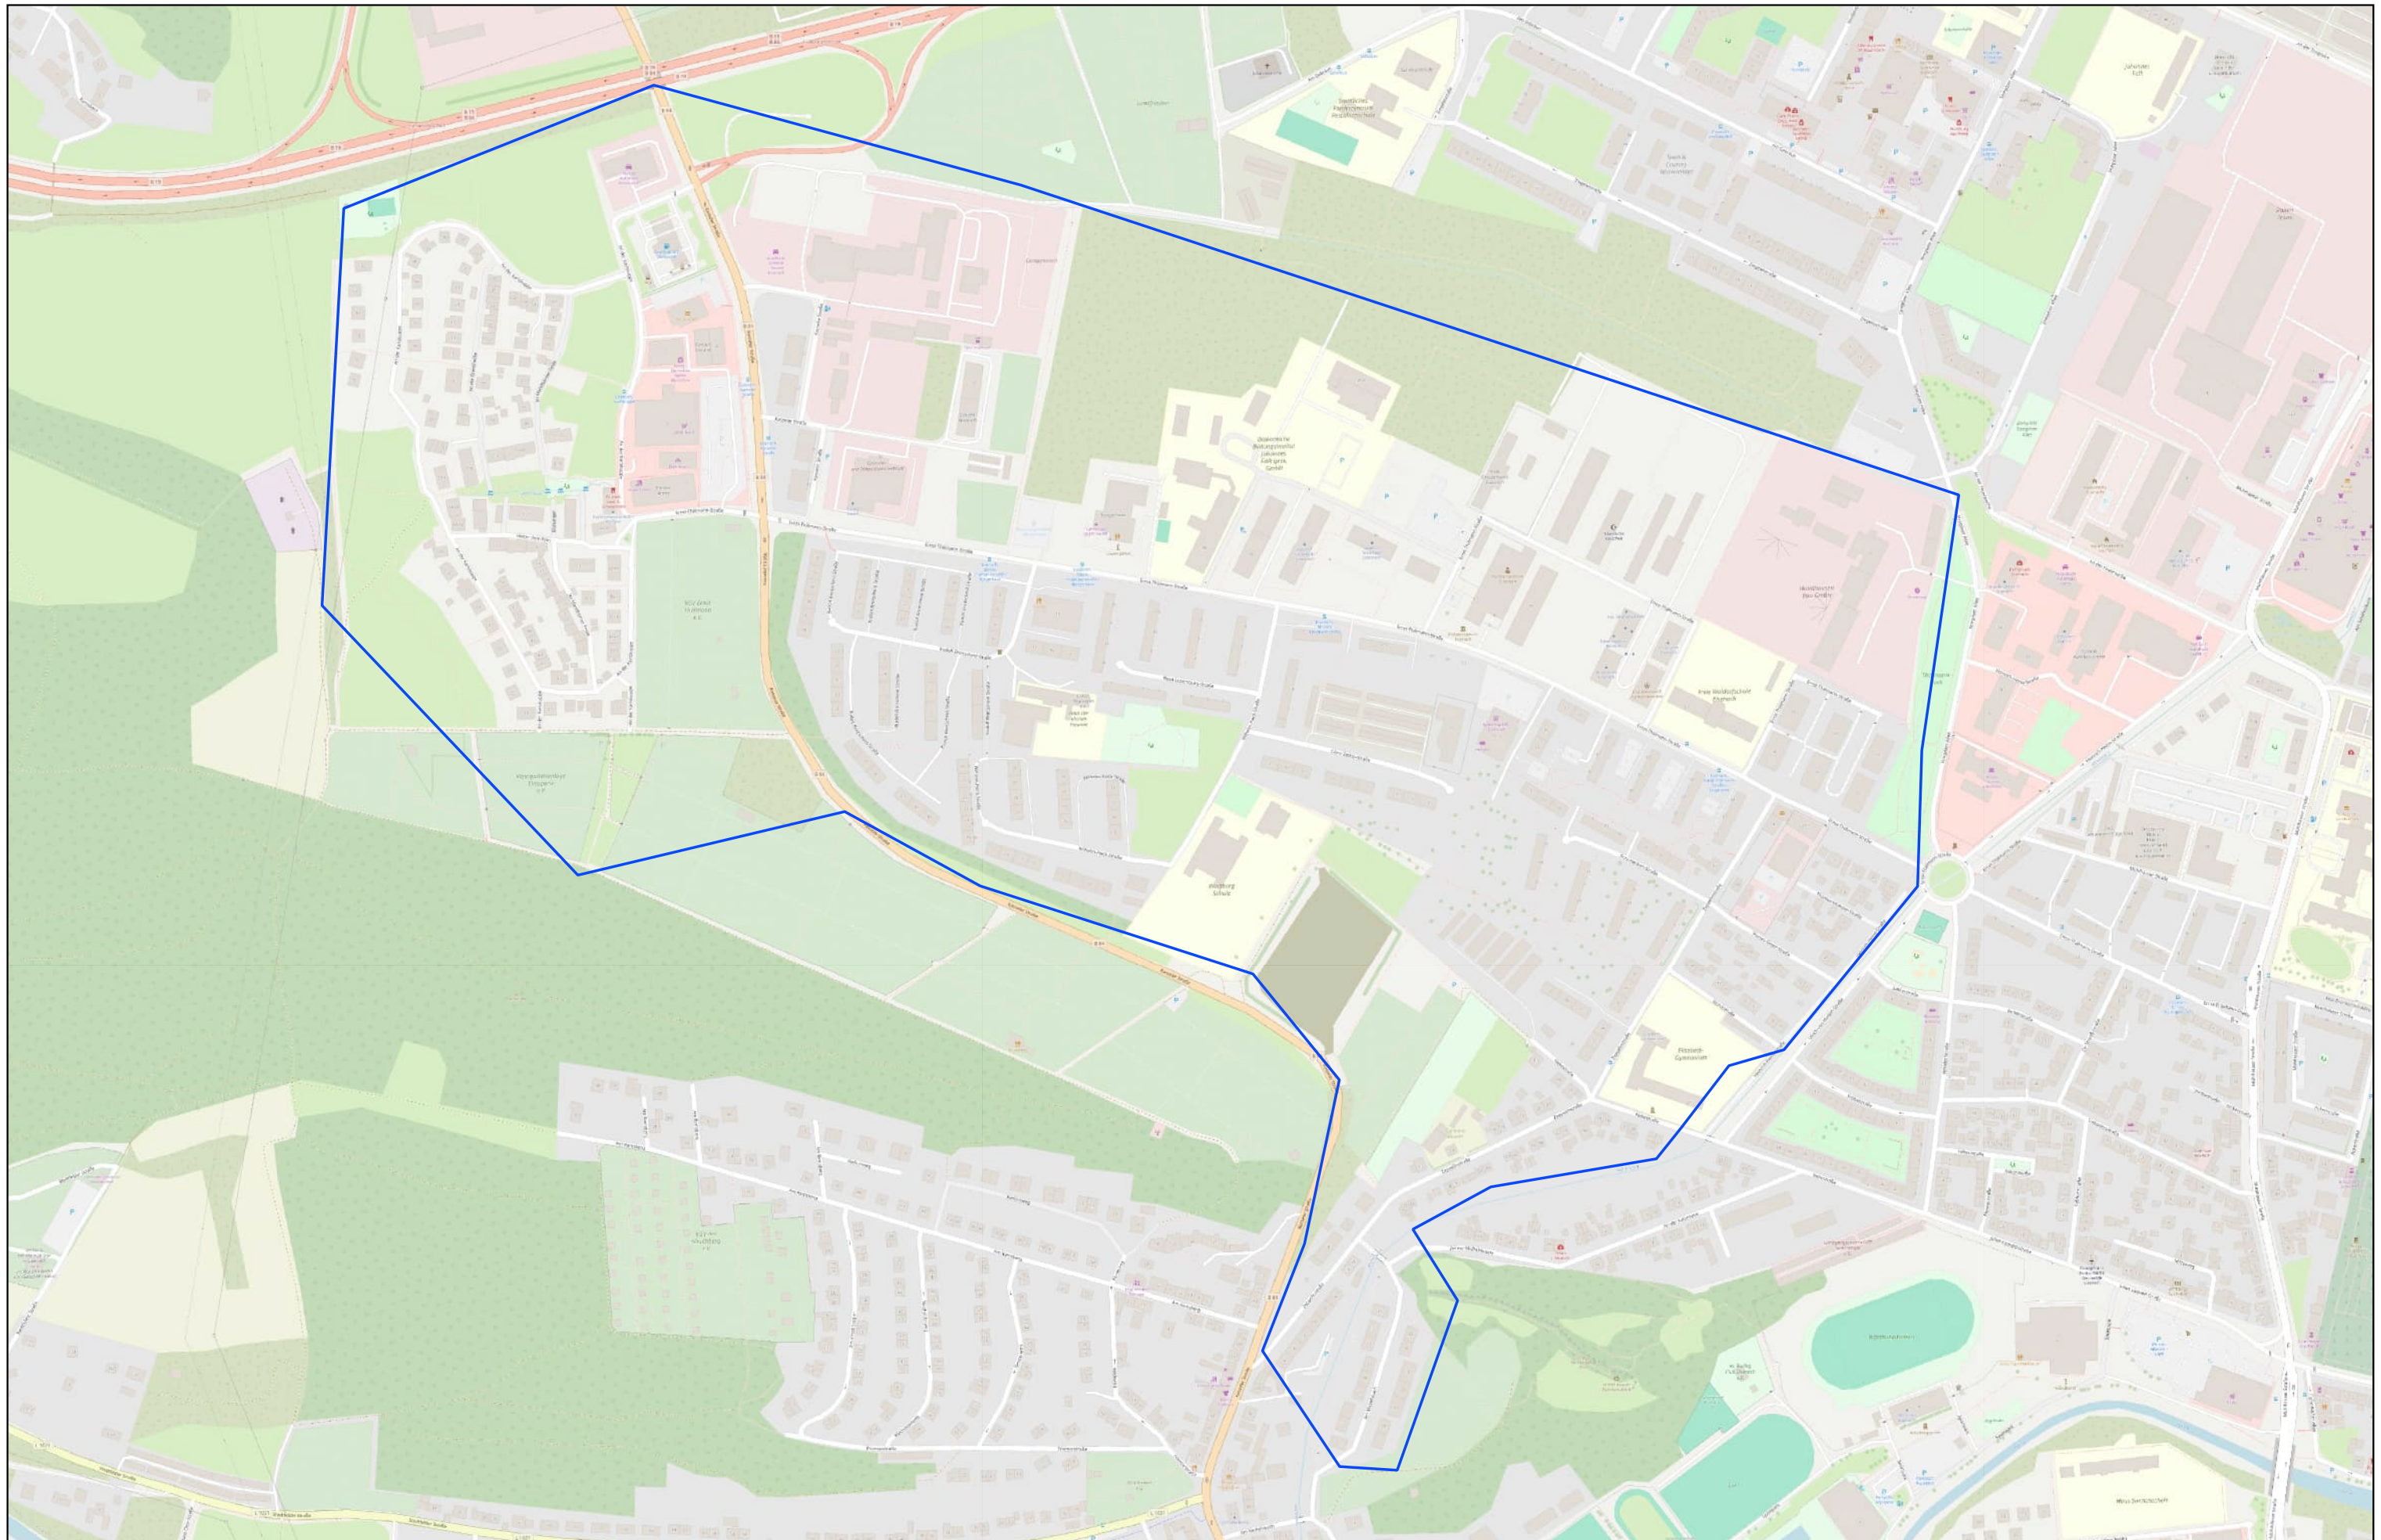

Vorhaben:	Eisenach
Abschnitt	Bereich 2

Planungsfirma: **circet** Deutschland
Bauherr: **OXG**


Blatt	Index
Maßstab:	1:5.500

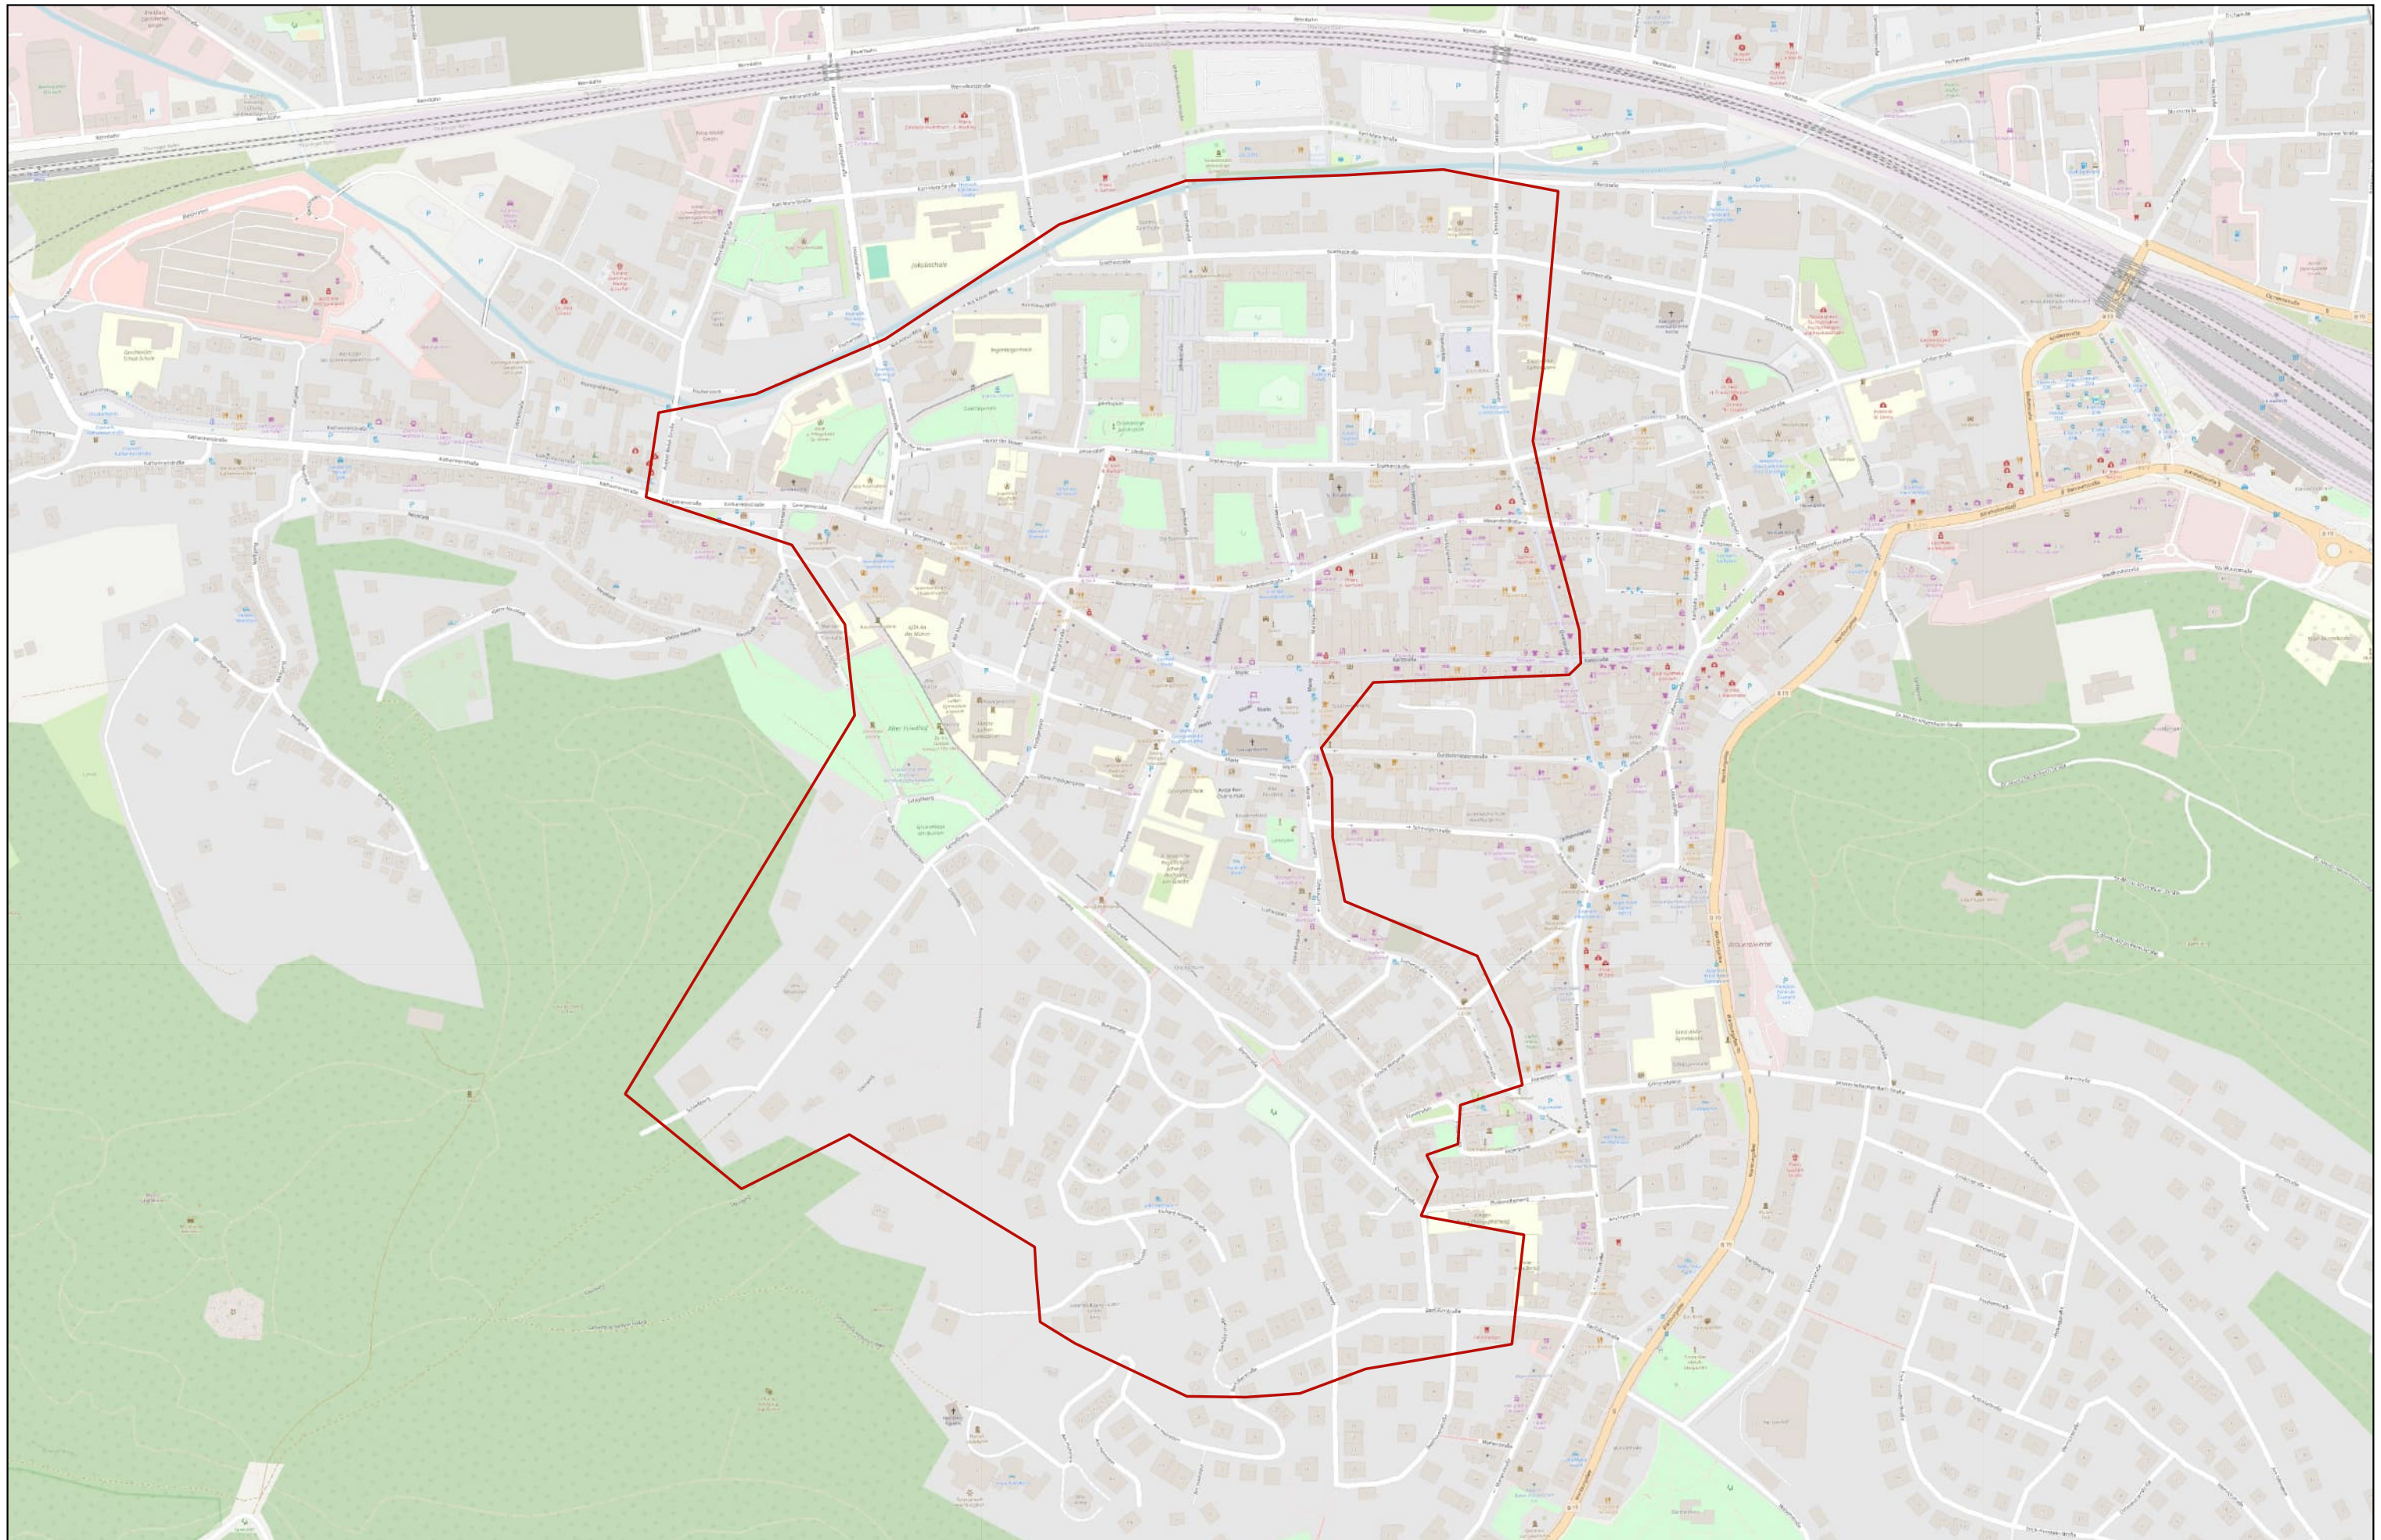

Vorhaben:	Eisenach
Abschnitt	Bereich 3

Planungsfirma: **circet** Deutschland
Bauherr: **OXG**

Blatt	Index
Maßstab:	1:5.000

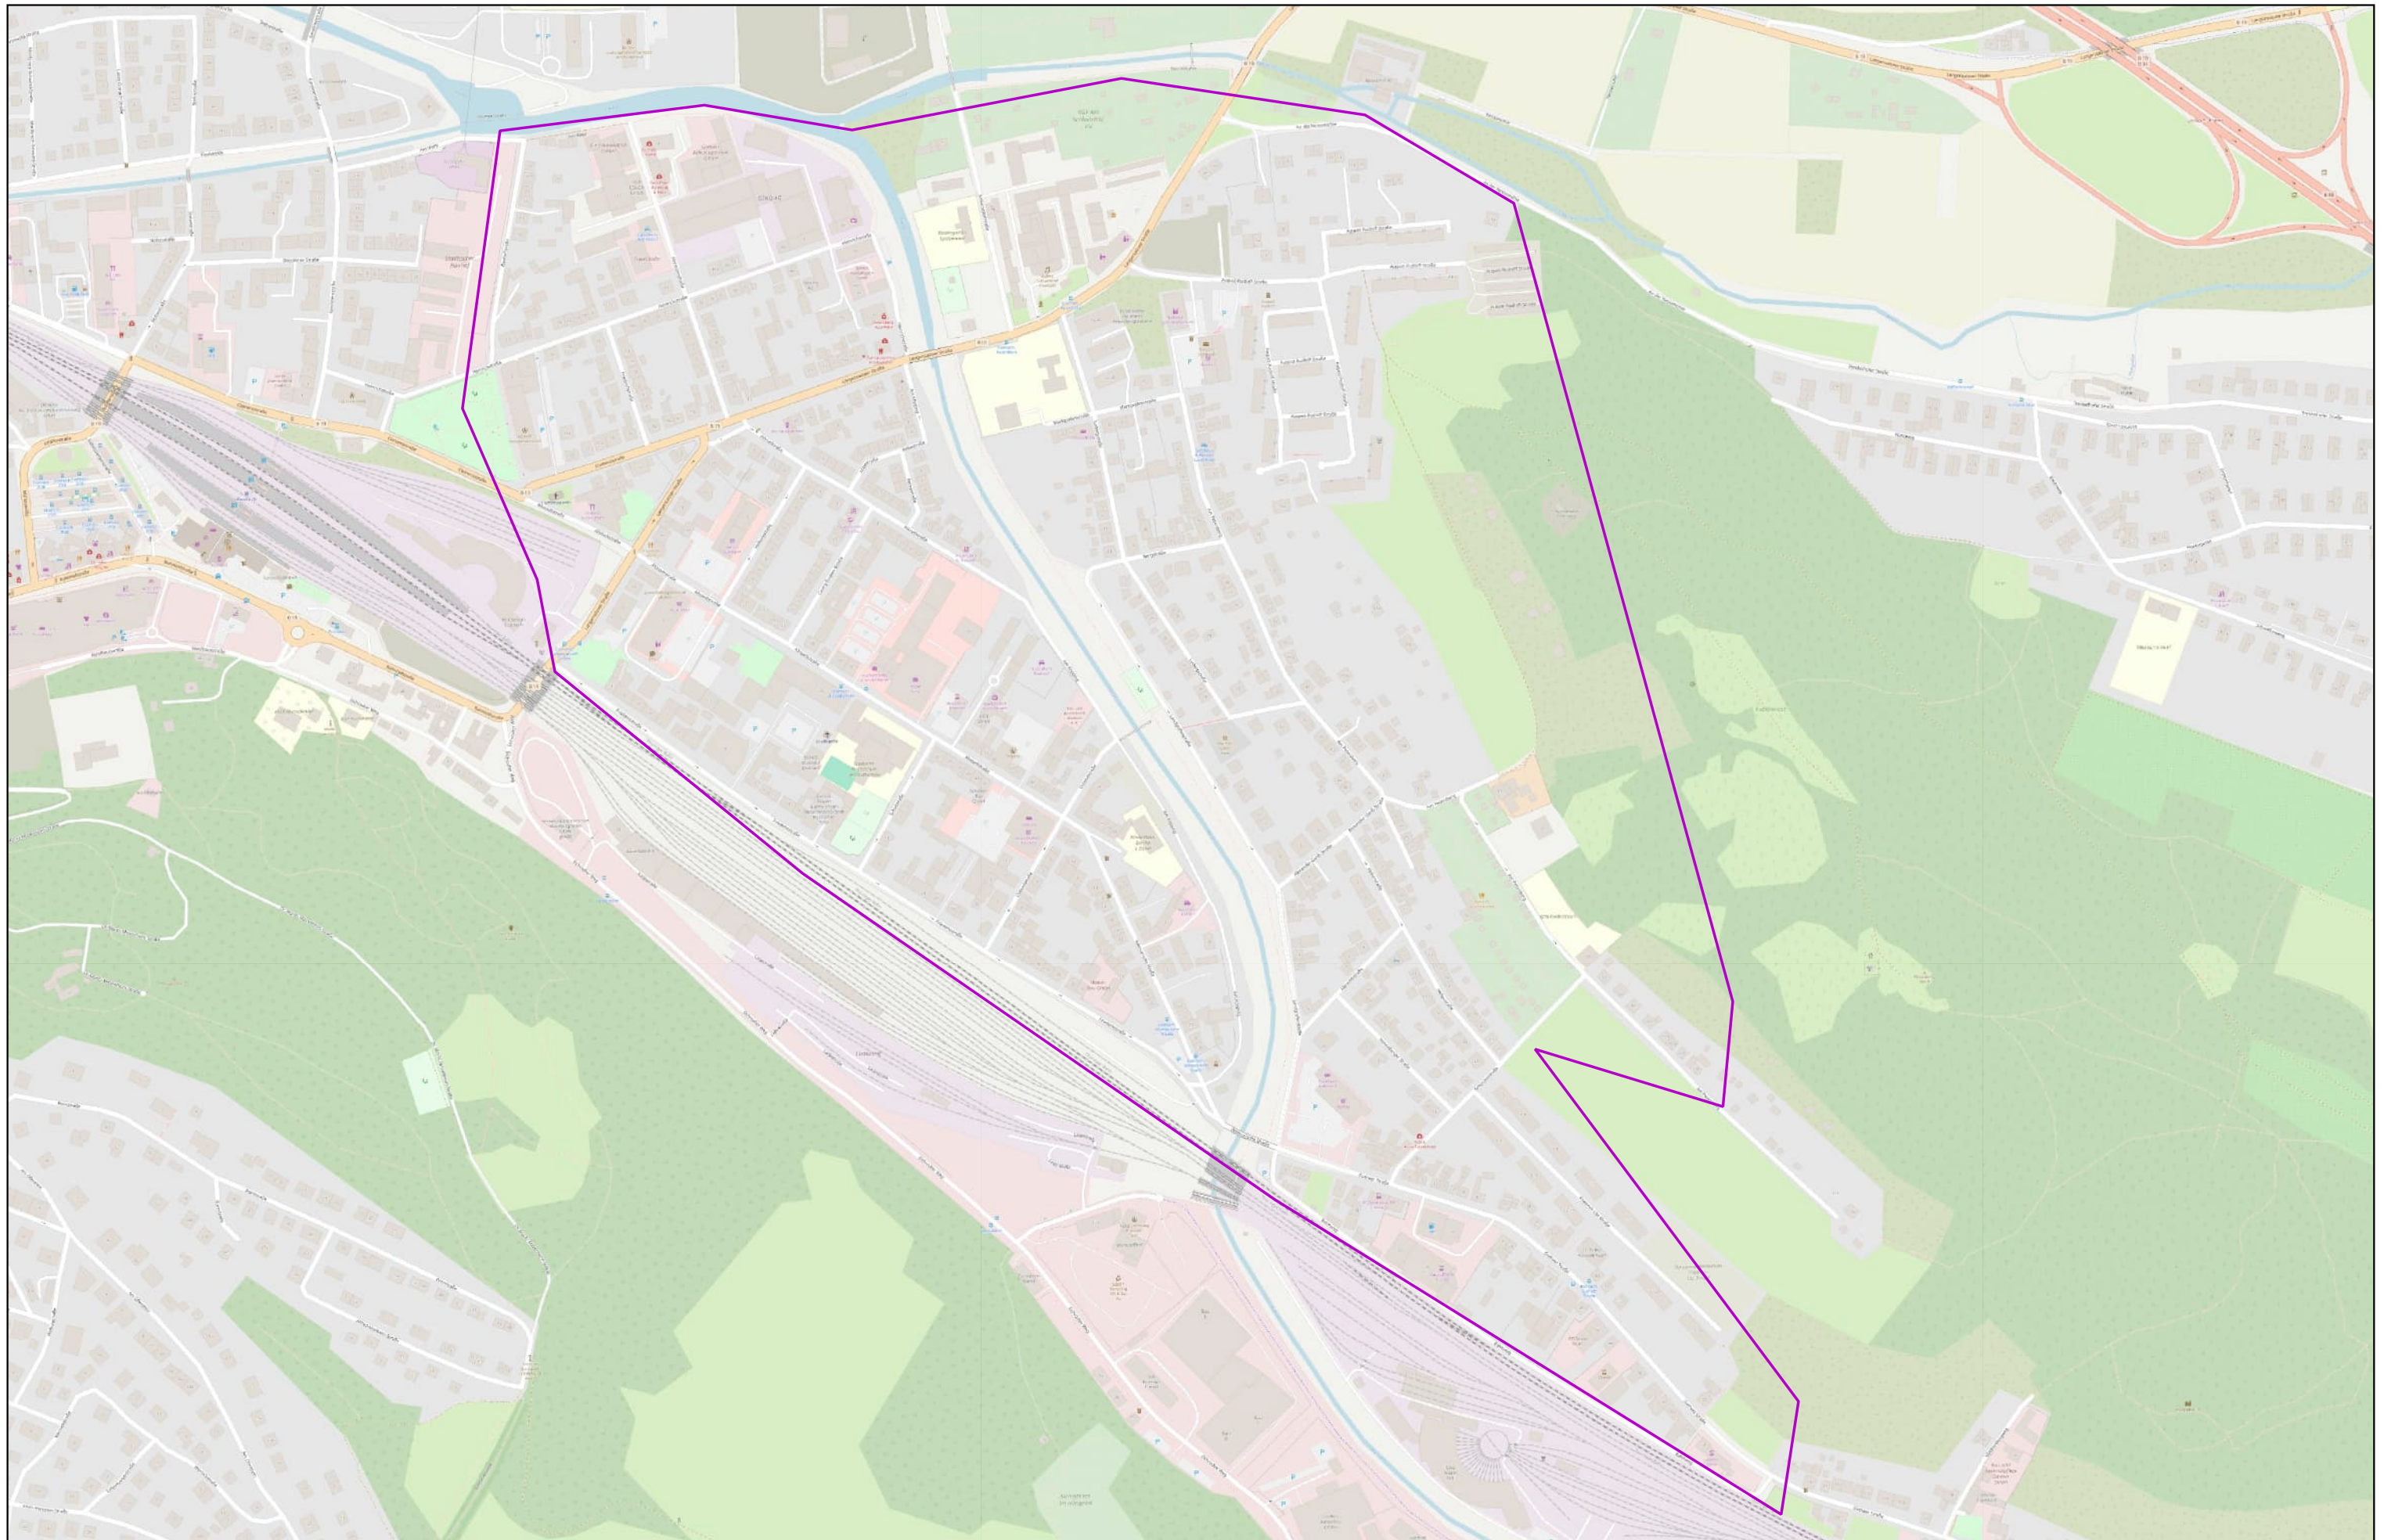


Vorhaben:	Eisenach
Abschnitt	Bereich 4

Planungsfirma: **circet** Deutschland

Bauherr: **OXG**

Blatt	Index
Maßstab: 1:5.600	

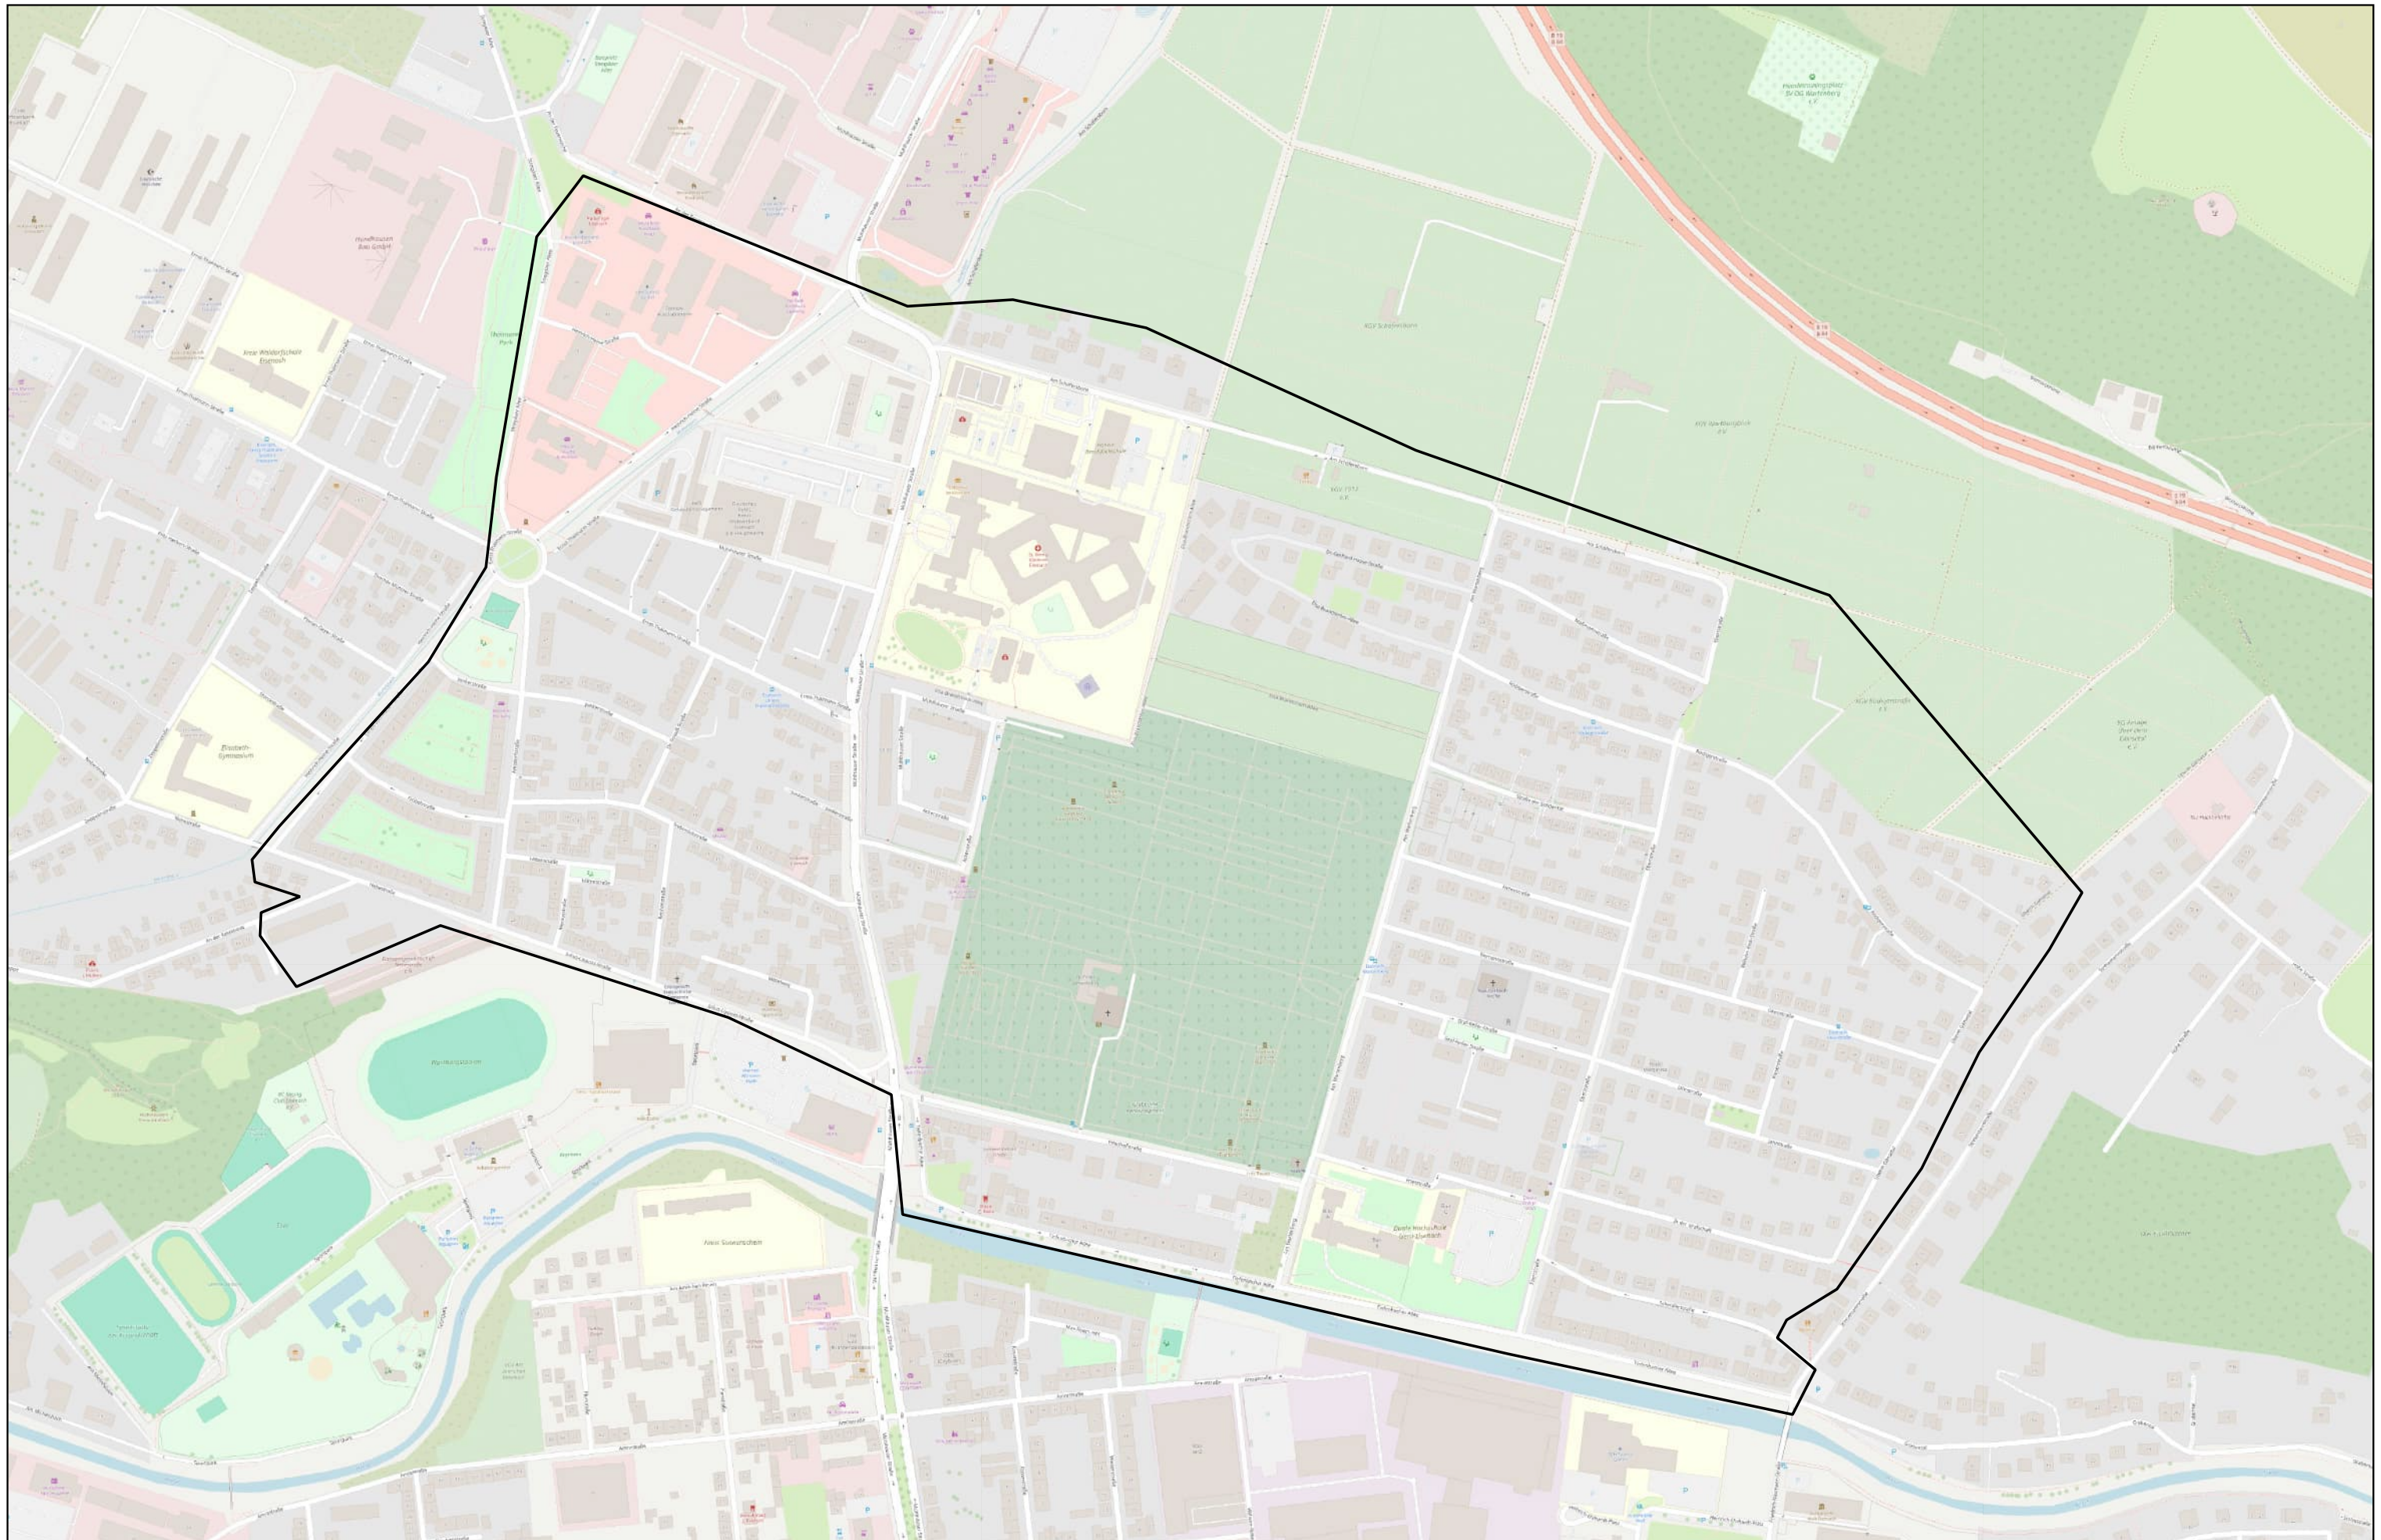

Vorhaben:	Eisenach
Abschnitt	Bereich 5

Planungsfirma: **circet** Deutschland
 Bauherr: **OXG**

Blatt	Index
Maßstab:	1:5.000