




## Eisenach

### "Tor zur Stadt" / Güterbahnhof

alternativer Busabstellplatz

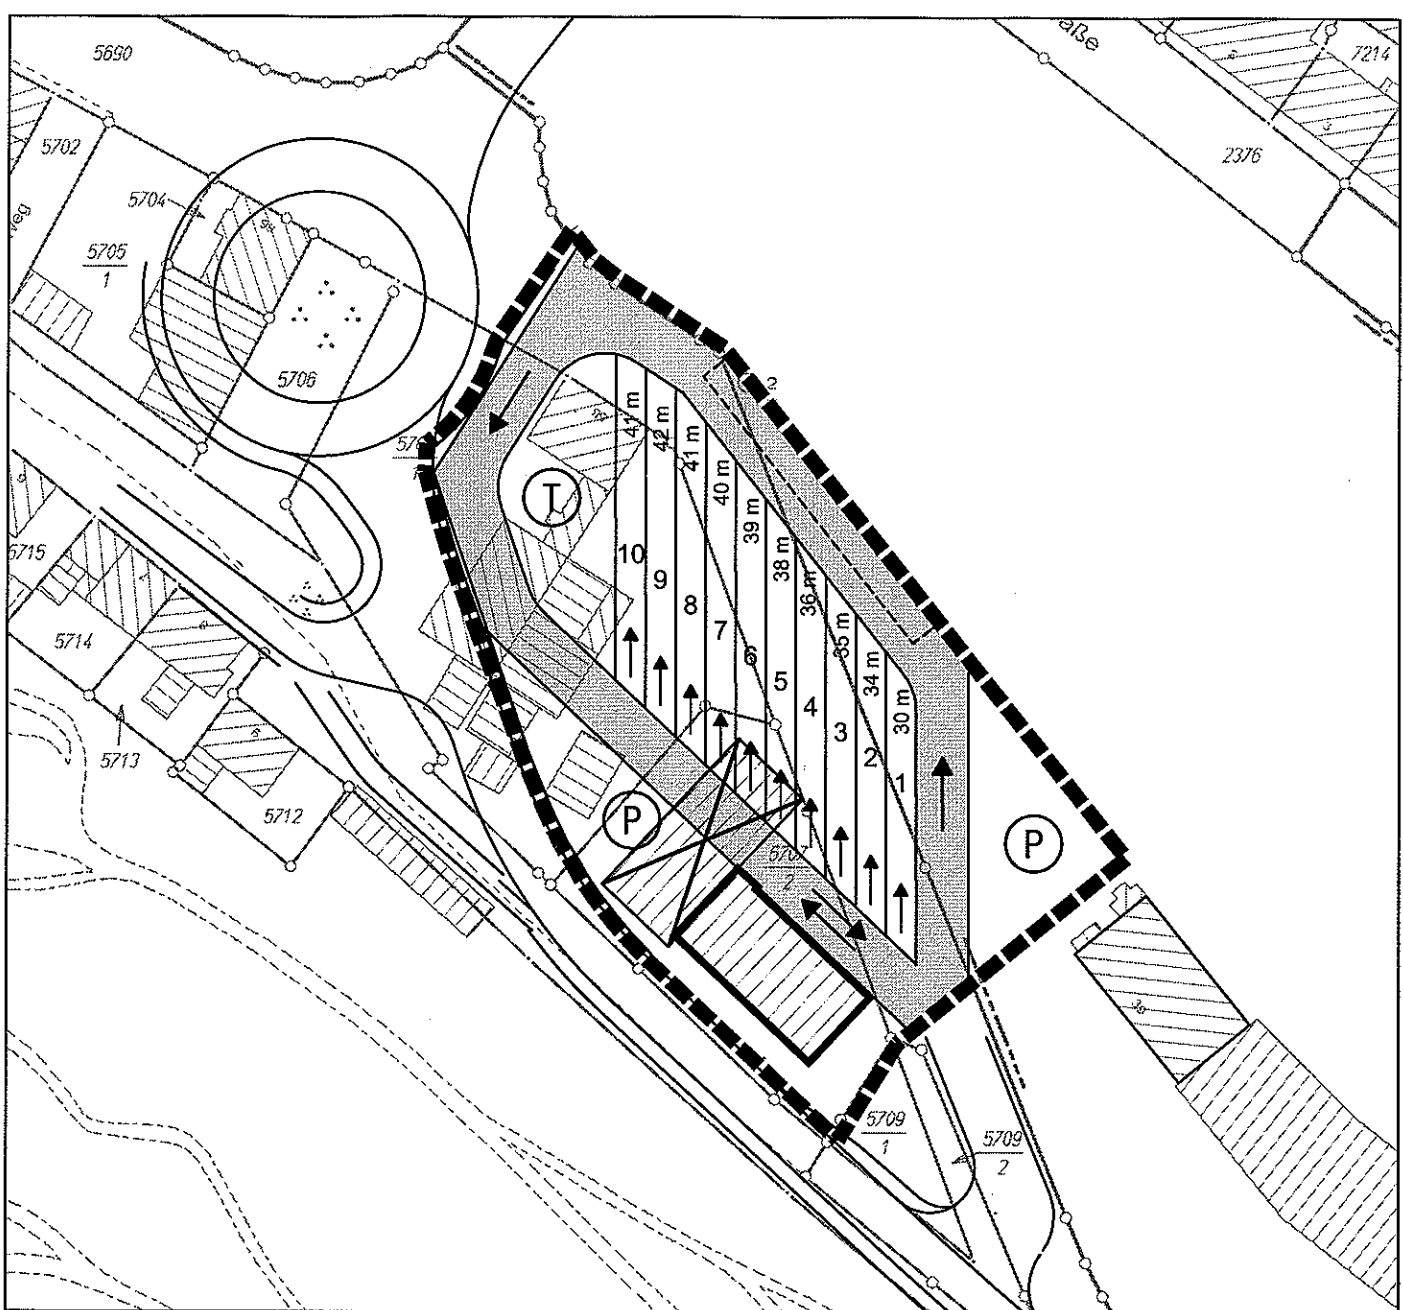


Tankstelle



Mitarbeiter-Parken



Fahrspur

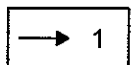

Abstellfläche



verbleibendes KUM-Gebäude



Abbruch

| Flur | Flurstück | Fläche                    |
|------|-----------|---------------------------|
| 39   | 2371      | 1070 m <sup>2</sup>       |
| 57   | 5690      | 1330 m <sup>2</sup>       |
| 57   | 5707/1    | 1650 m <sup>2</sup>       |
| 57   | 5707/2    | 1190 m <sup>2</sup>       |
|      |           | <b>5240 m<sup>2</sup></b> |

Datum: 02.11.2007  
Maßstab: 1:1000



LEG Thüringen  
Mainzerhofstraße 12  
99084 Erfurt