


Gemeinde
Gemarkung
Flur
Flurstück

Eisenach
Eisenach
6
Karte 381-651.1
360/1

Stand 02.02.2005
Maßstab 1 : 2000
(Verkleinerung aus 1 : 1000)

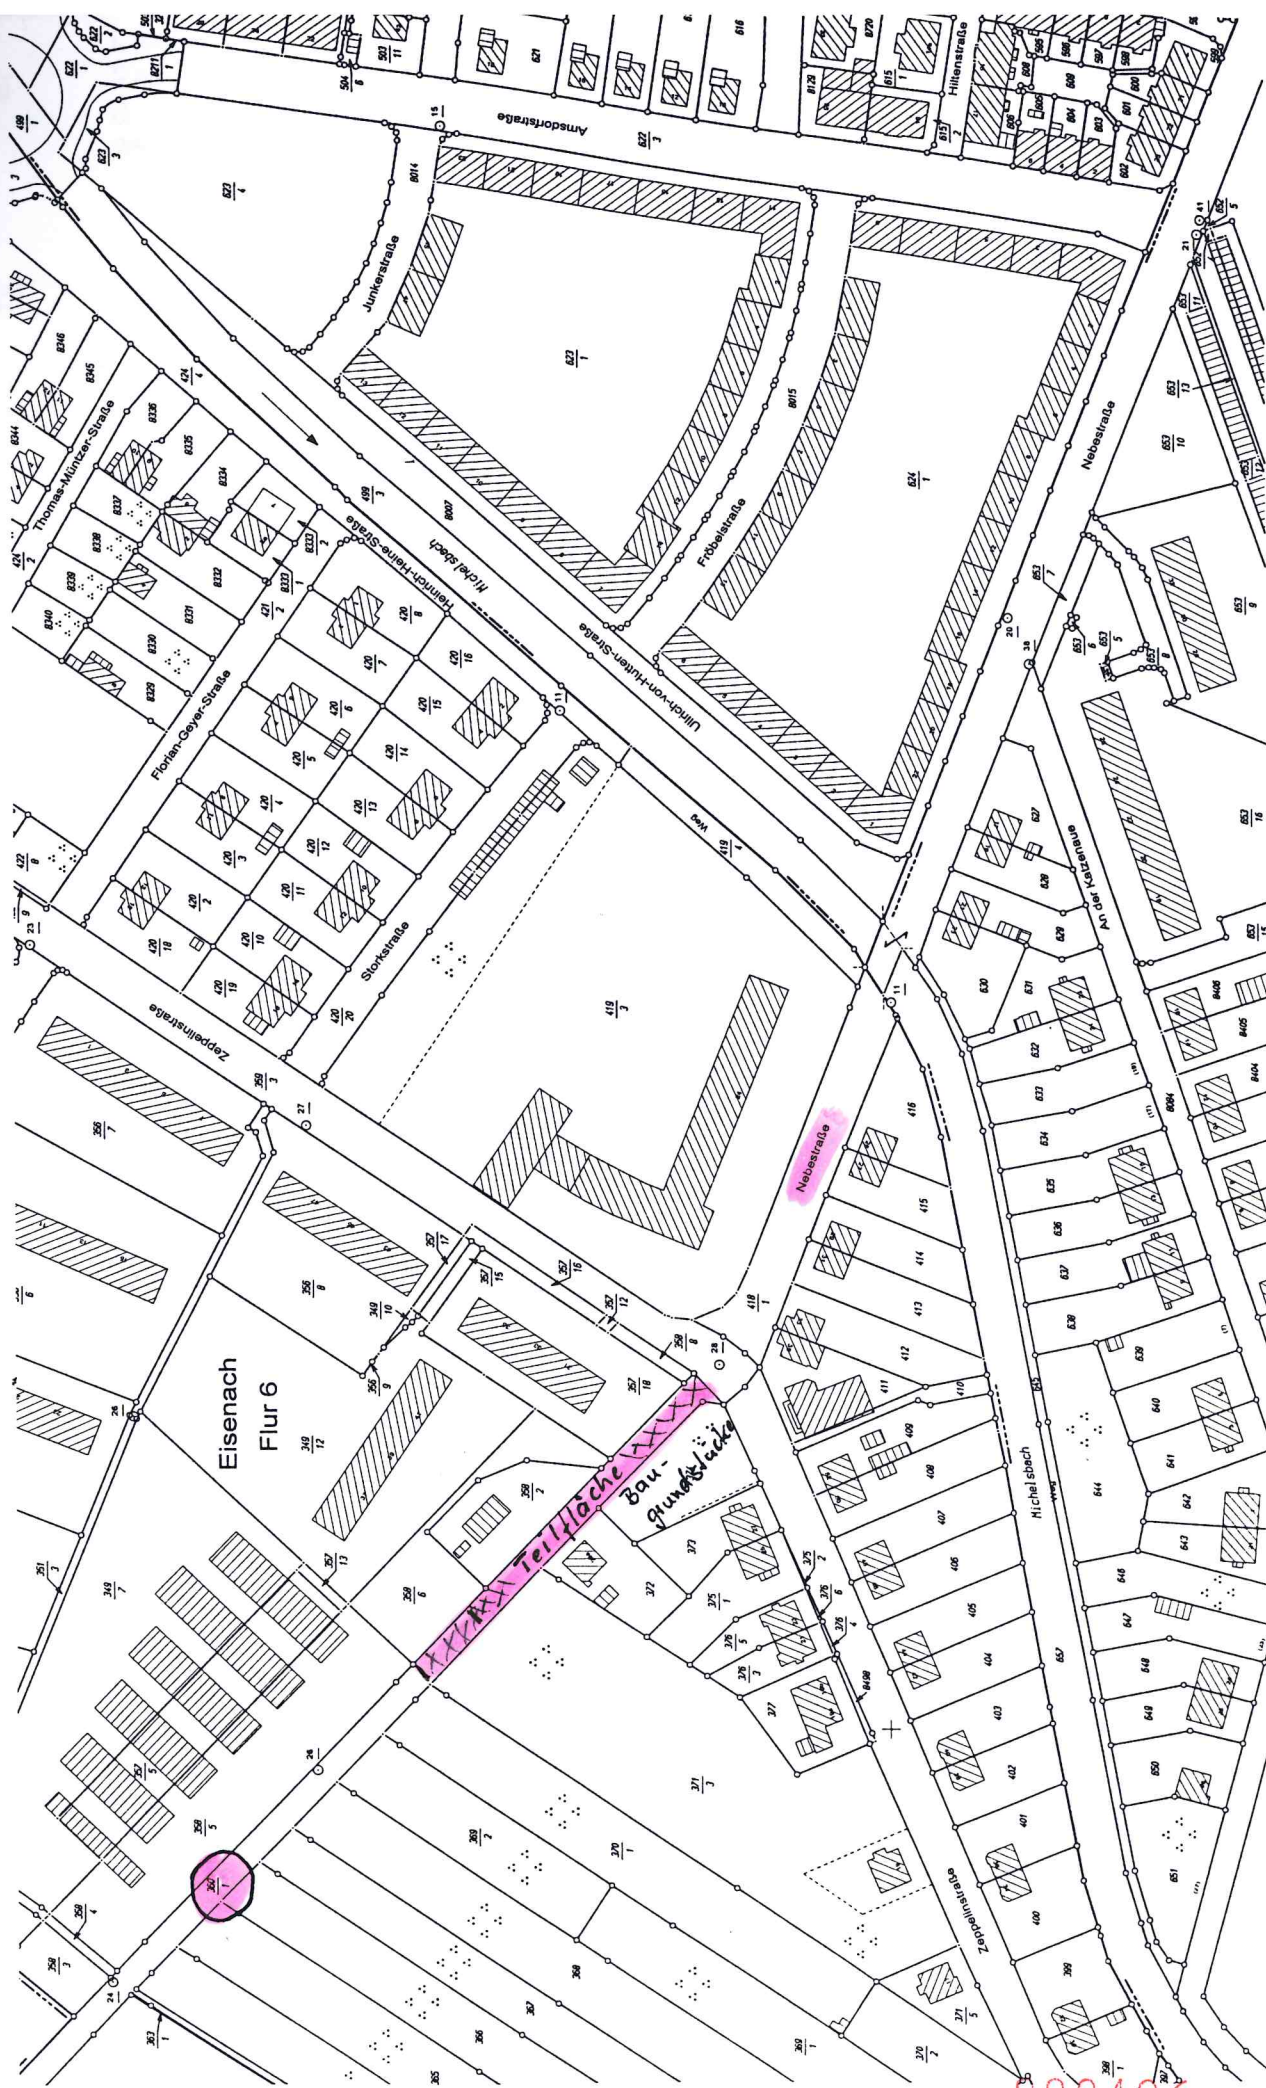

000496

Gemeinde
Gemarkung
Flur
Flurstück

Eisenach
Eisenach
6 Karte 380-651
360/1

Stand 08.02.2005
Maßstab 1 : 2000
(Verkleinerung aus 1 : 1000)

