


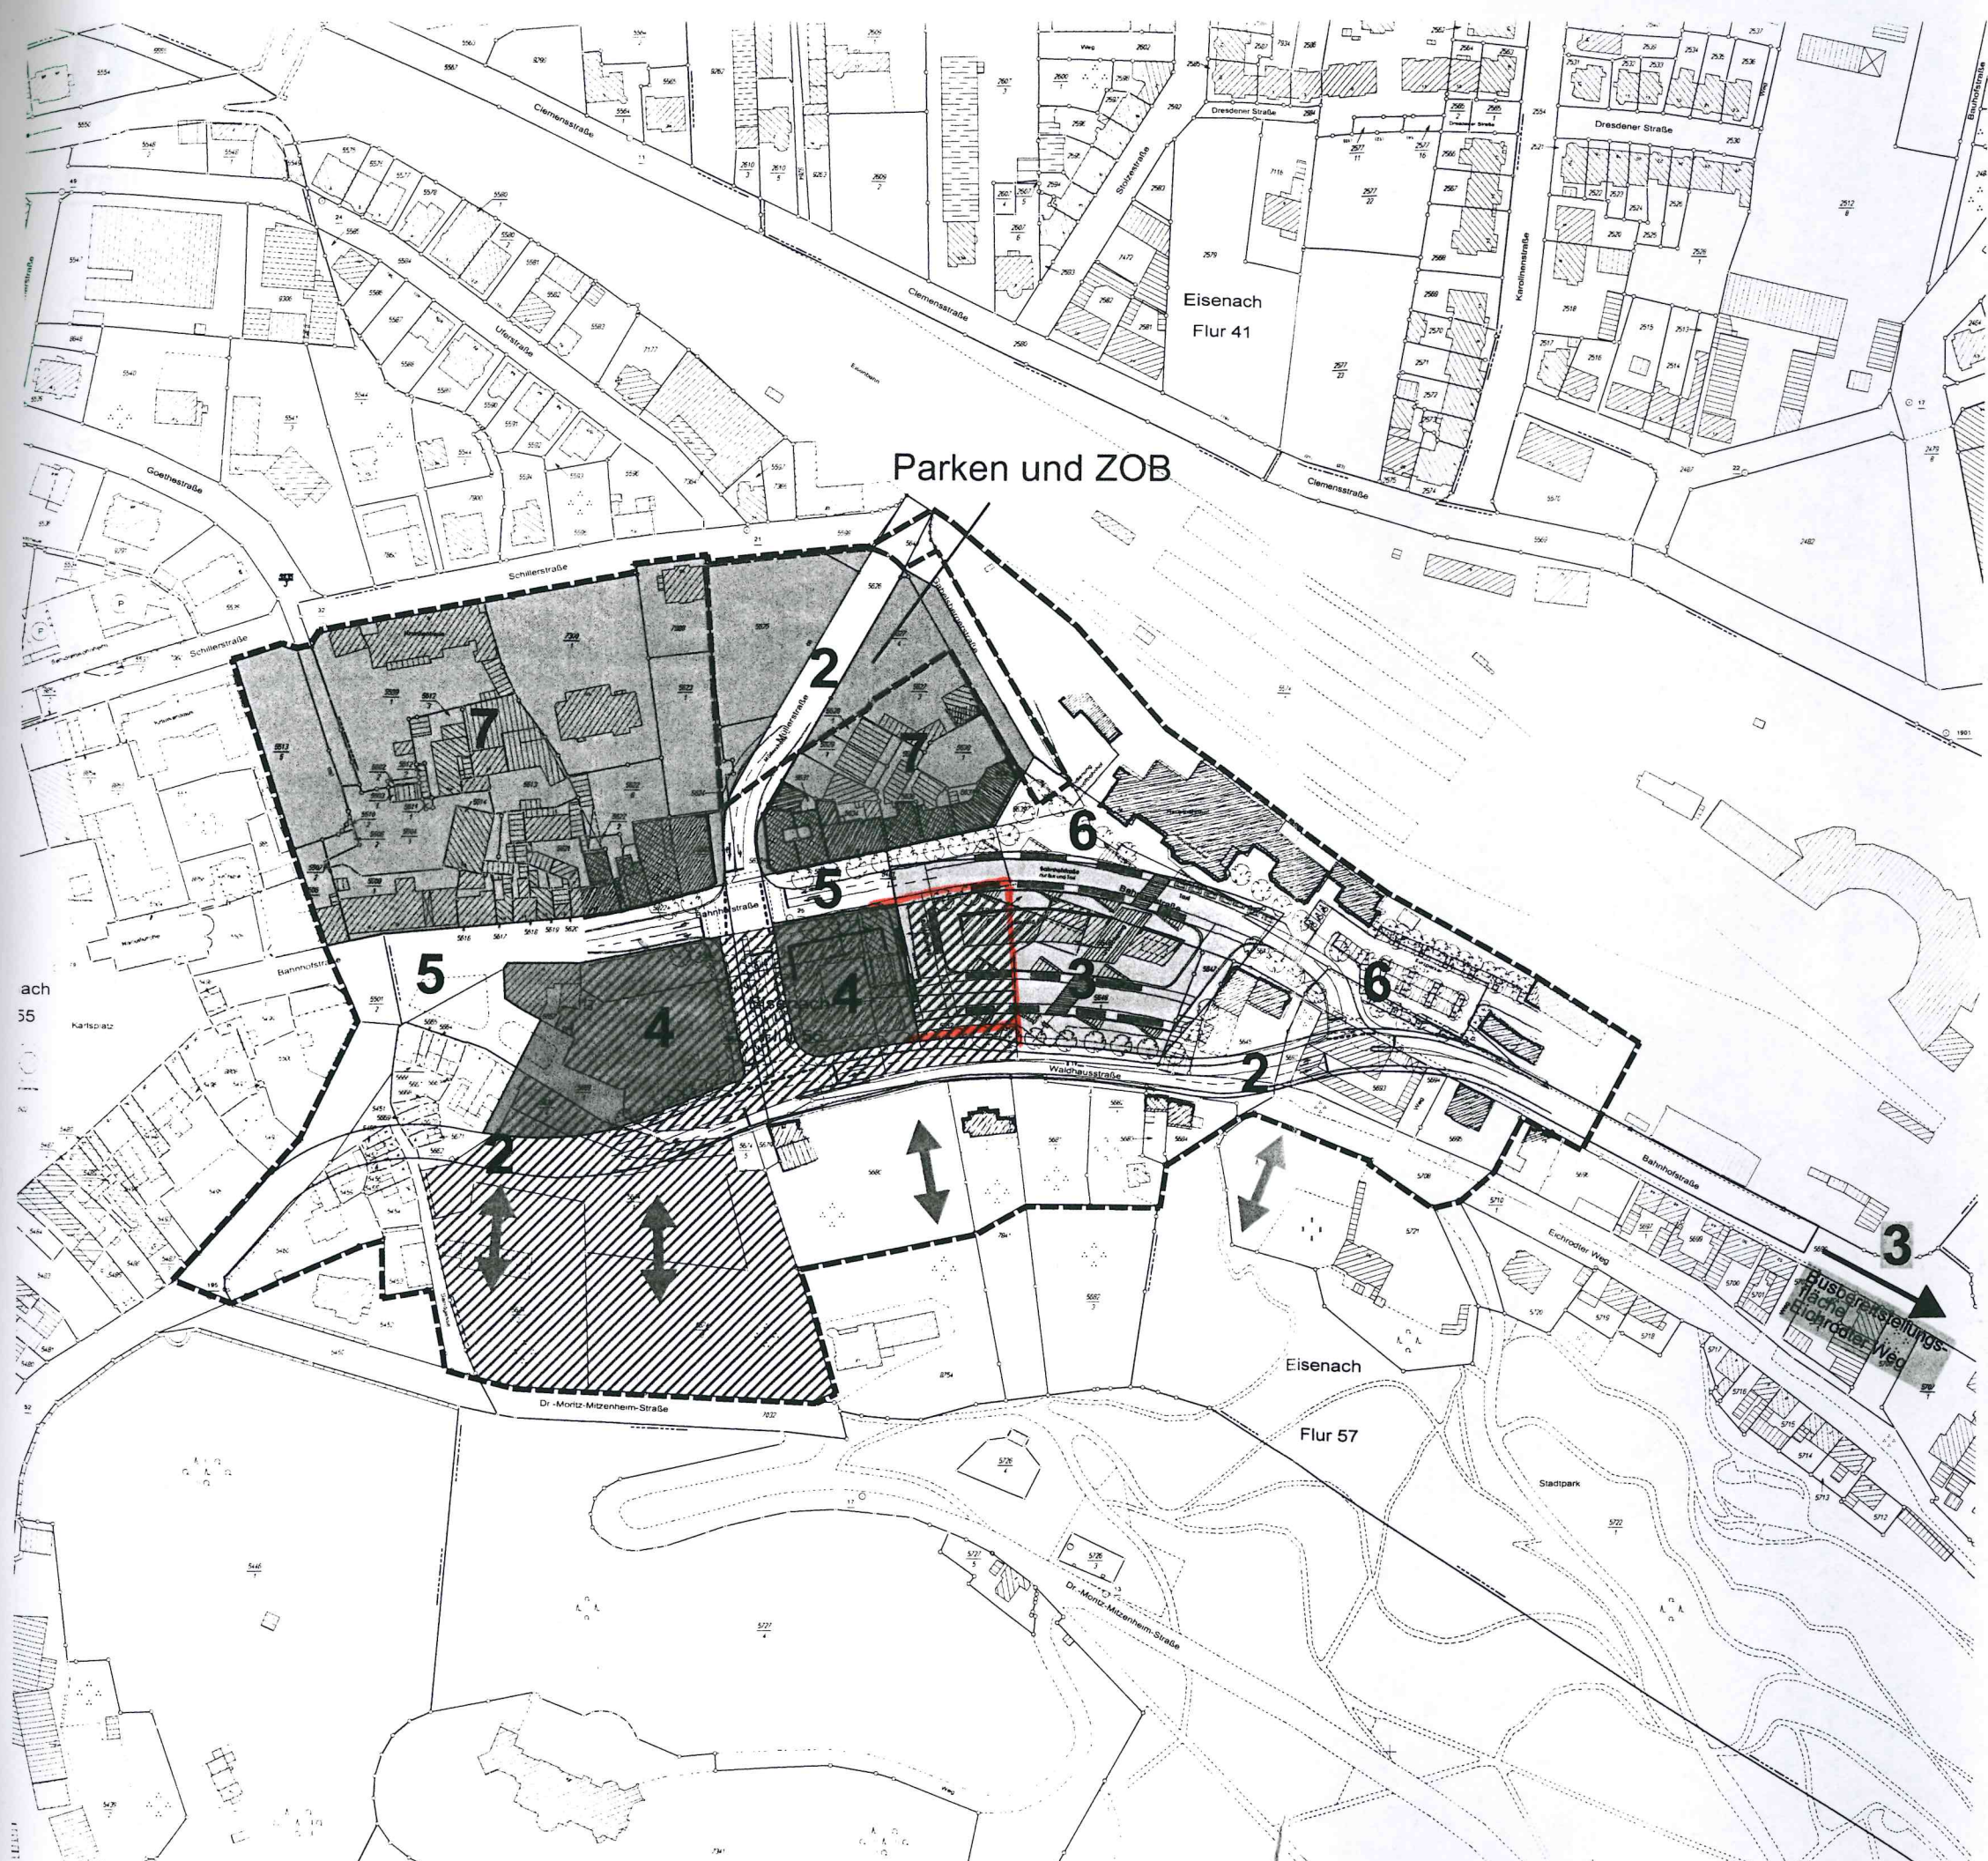

Maßnahmenkonzept

-  Grenze Konzept
-  1 Altlastensanierung
-  2 B19 neu
-  3 ZOB
-  4 Kerngebiet und Parkhaus
-  5 Bahnhofstraße
-  6 Bahnhofsvorplatz (Park + Ride)
-  7 Quartiersumbau Klein Venedig
-  8 Stadtparkanbindung
-  Zwischenlösung

Eisenach
Realisierungskonzept "Tor zur Stadt"

Plan 6.1.4

13.09.2005
Maßstab

1:2500



000618