


ANLAGE 01

zur Satzung der Stadt Eisenach über die 2. Verlängerung
der Veränderungssperre für den Bereich des B 36 „Östliche Karl-Marx-Straße“
vom

LAGEPLAN (nicht maßstäblich)

Geltungsbereich der Satzung

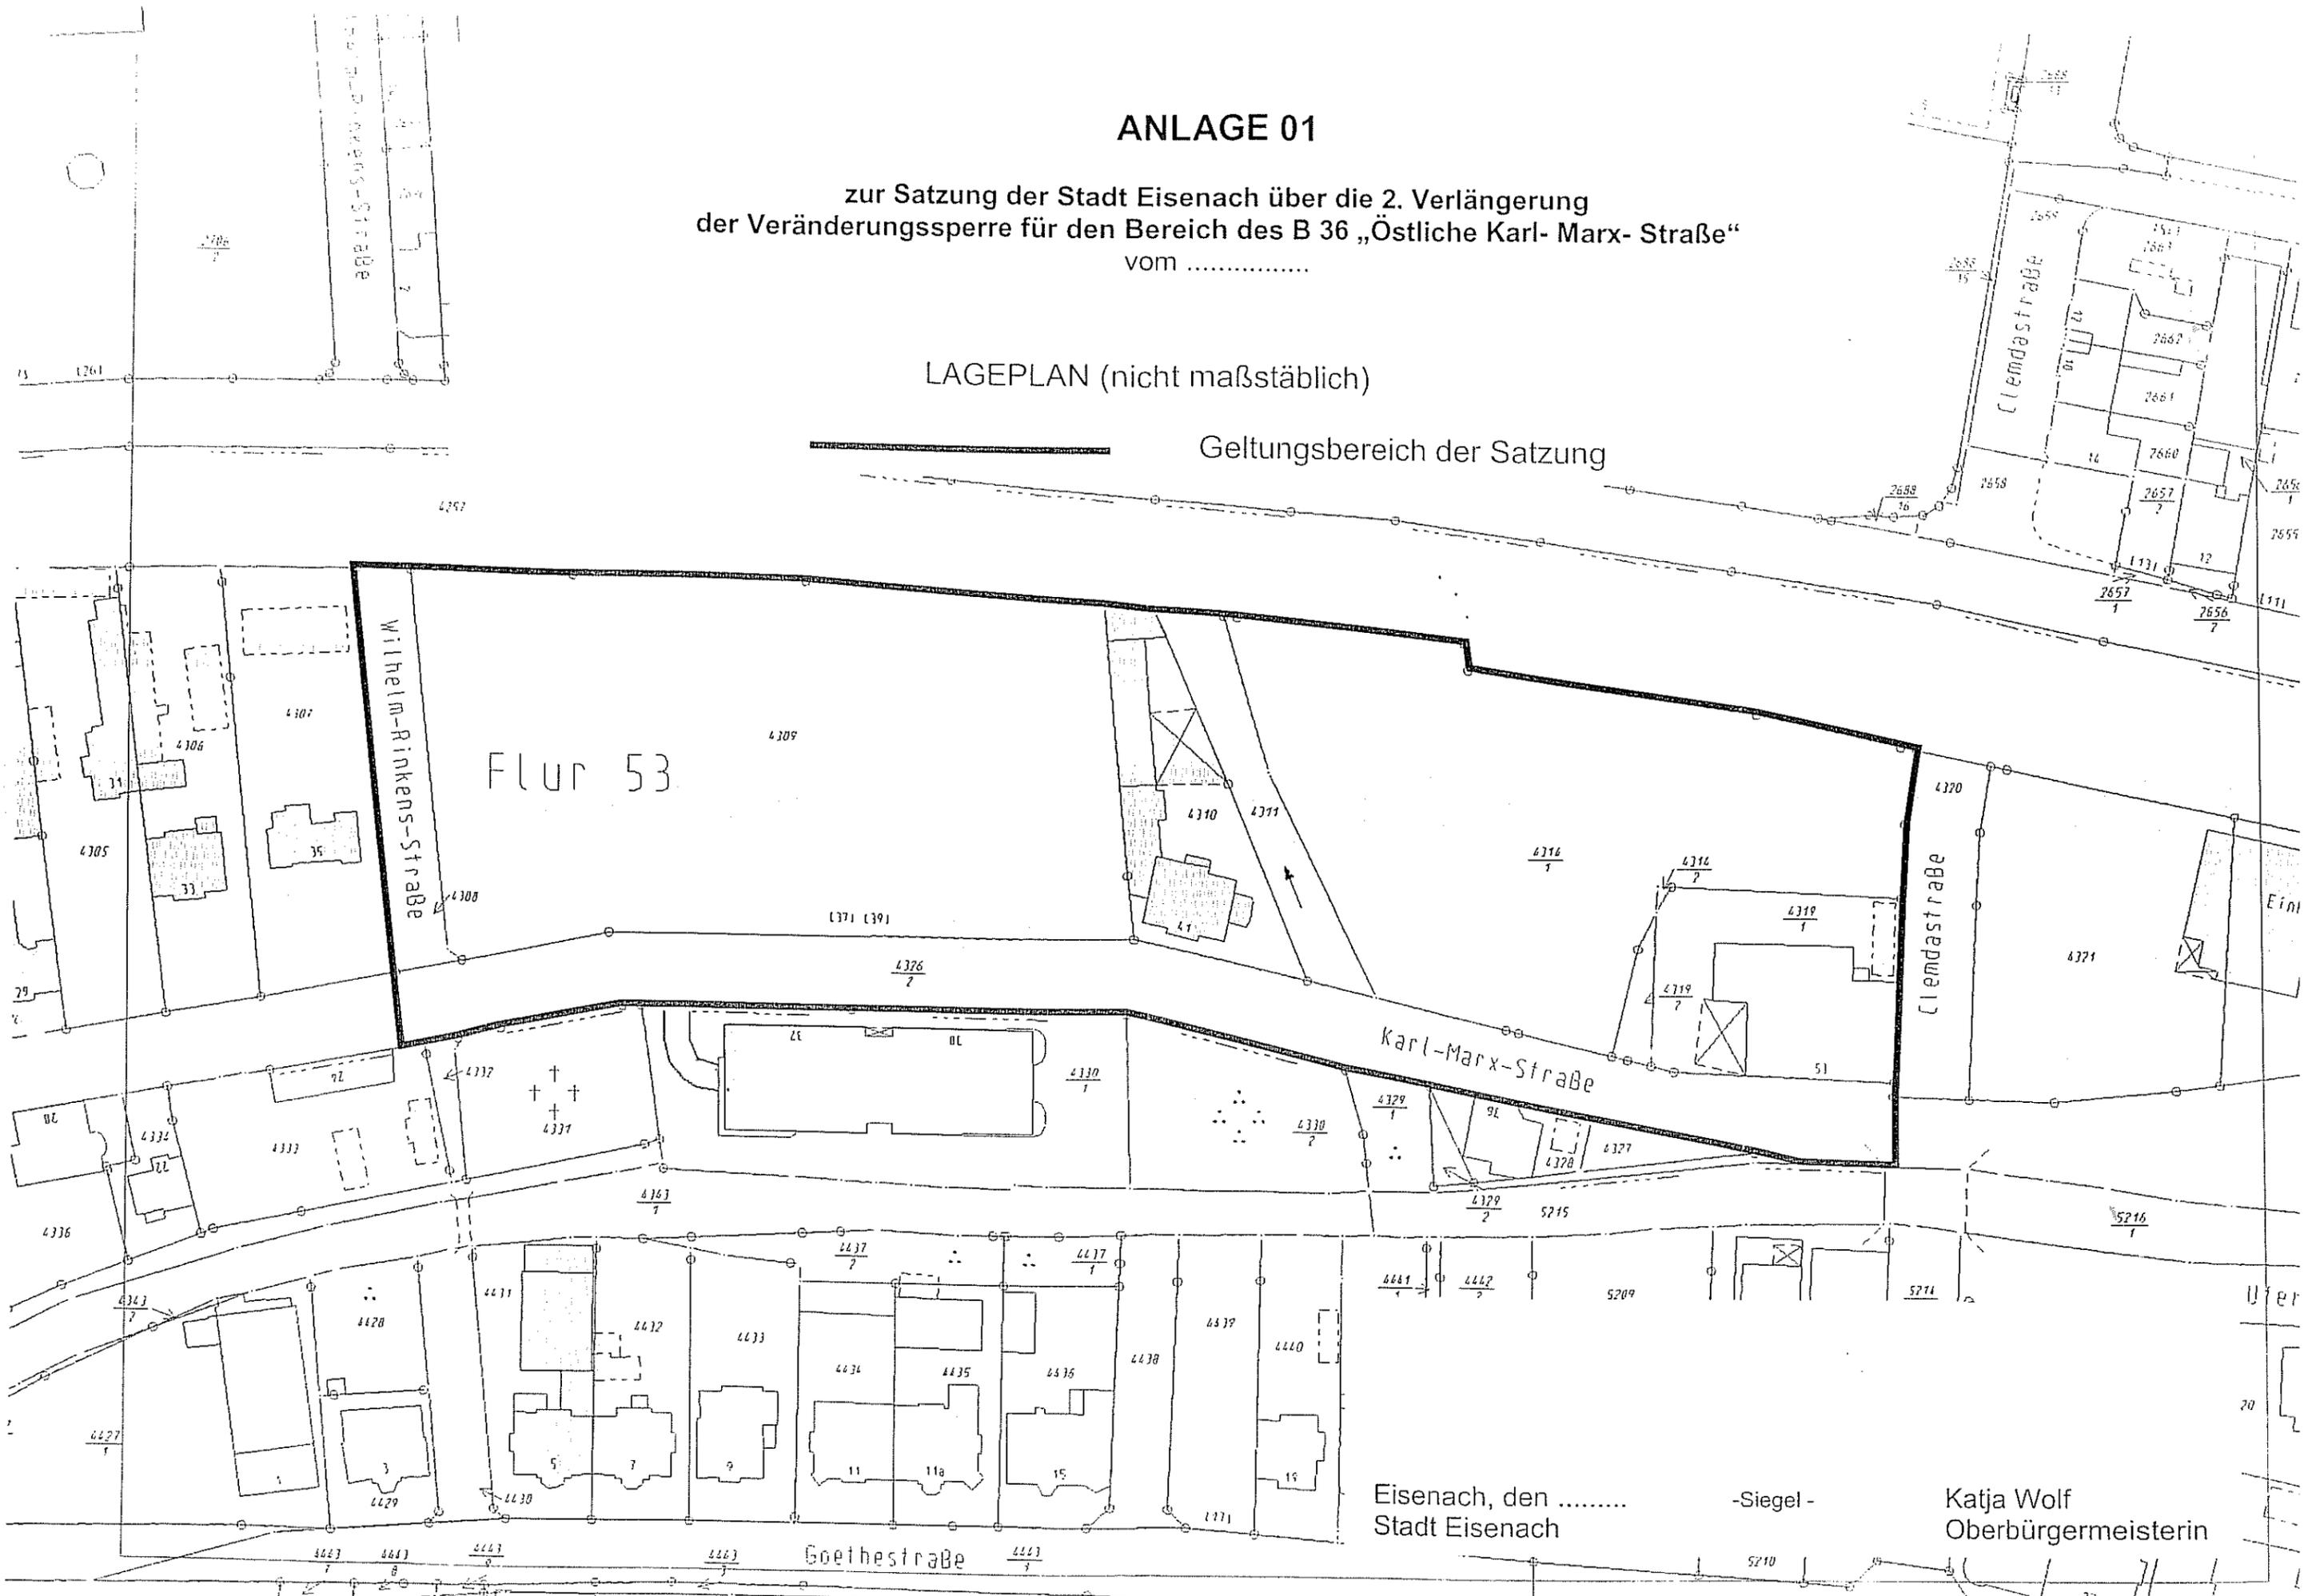

Eisenach, den
Stadt Eisenach

-Siegel-

Katja Wolf
Oberbürgermeisterin