


Ehemalige Farbenfabrik Arzberger, Schöppf & Co., Eisenach
 Hier: Eigentumsübertragung der Grundstücke und Abtretung der Altlastenfreistellung

Anlage 01 zum Beschluss – Übersichtsplan Maßstab 1 : 2000

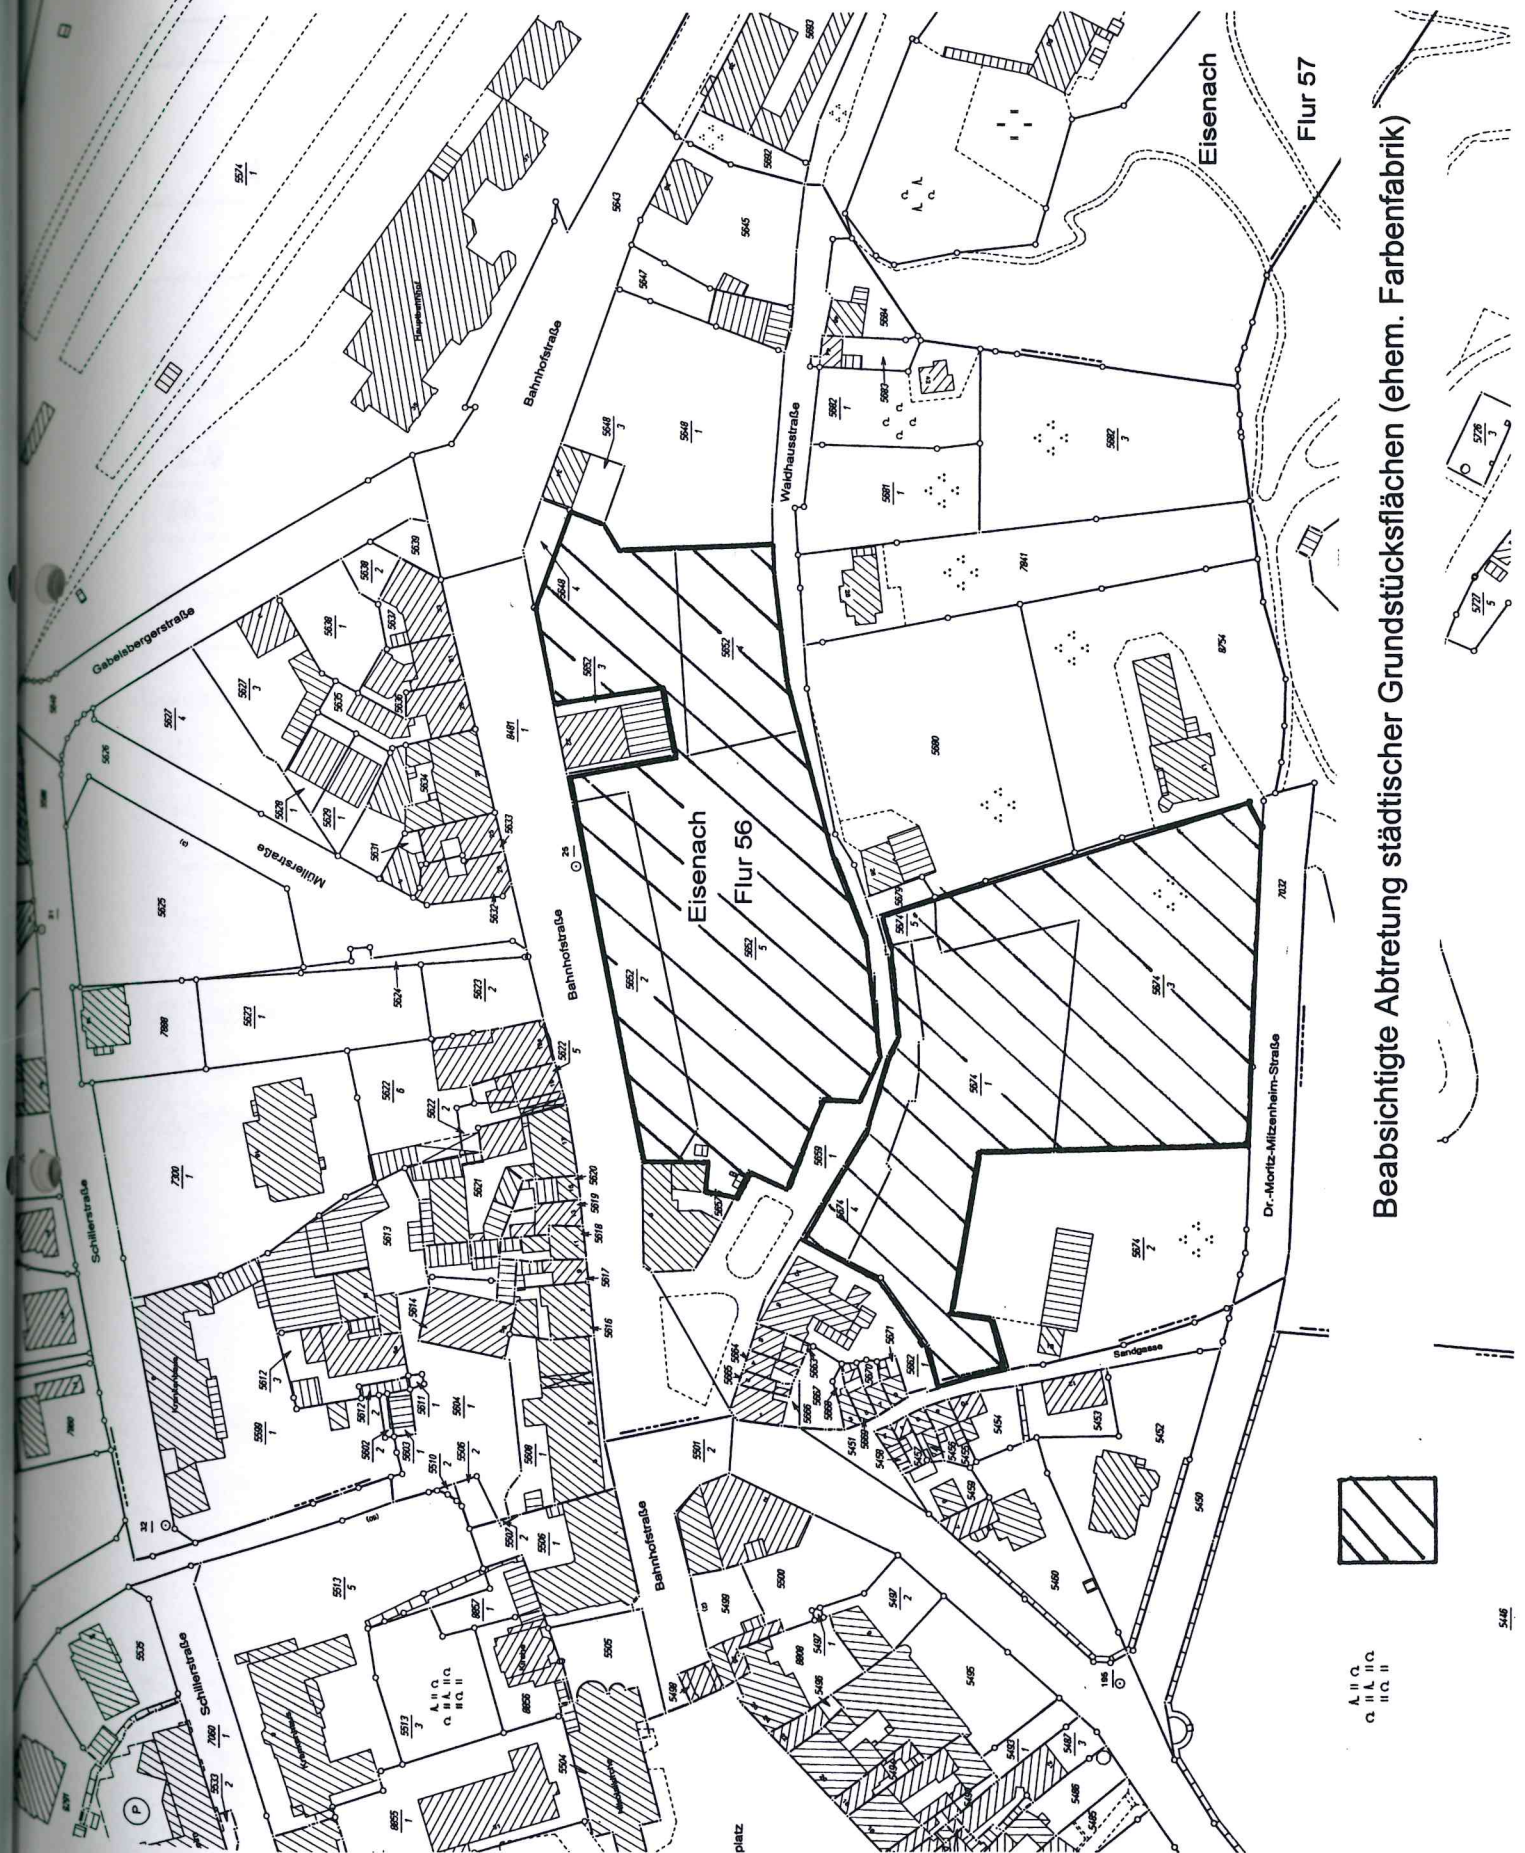

Beabsichtigte Abtretung städtischer Grundstücksflächen (ehem. Farbenfabrik)