

Anlage: 1


— Gemeinde-
straße

— Kreisstraße

Beschluss

SHR/0197/2015

vom 28.04.15

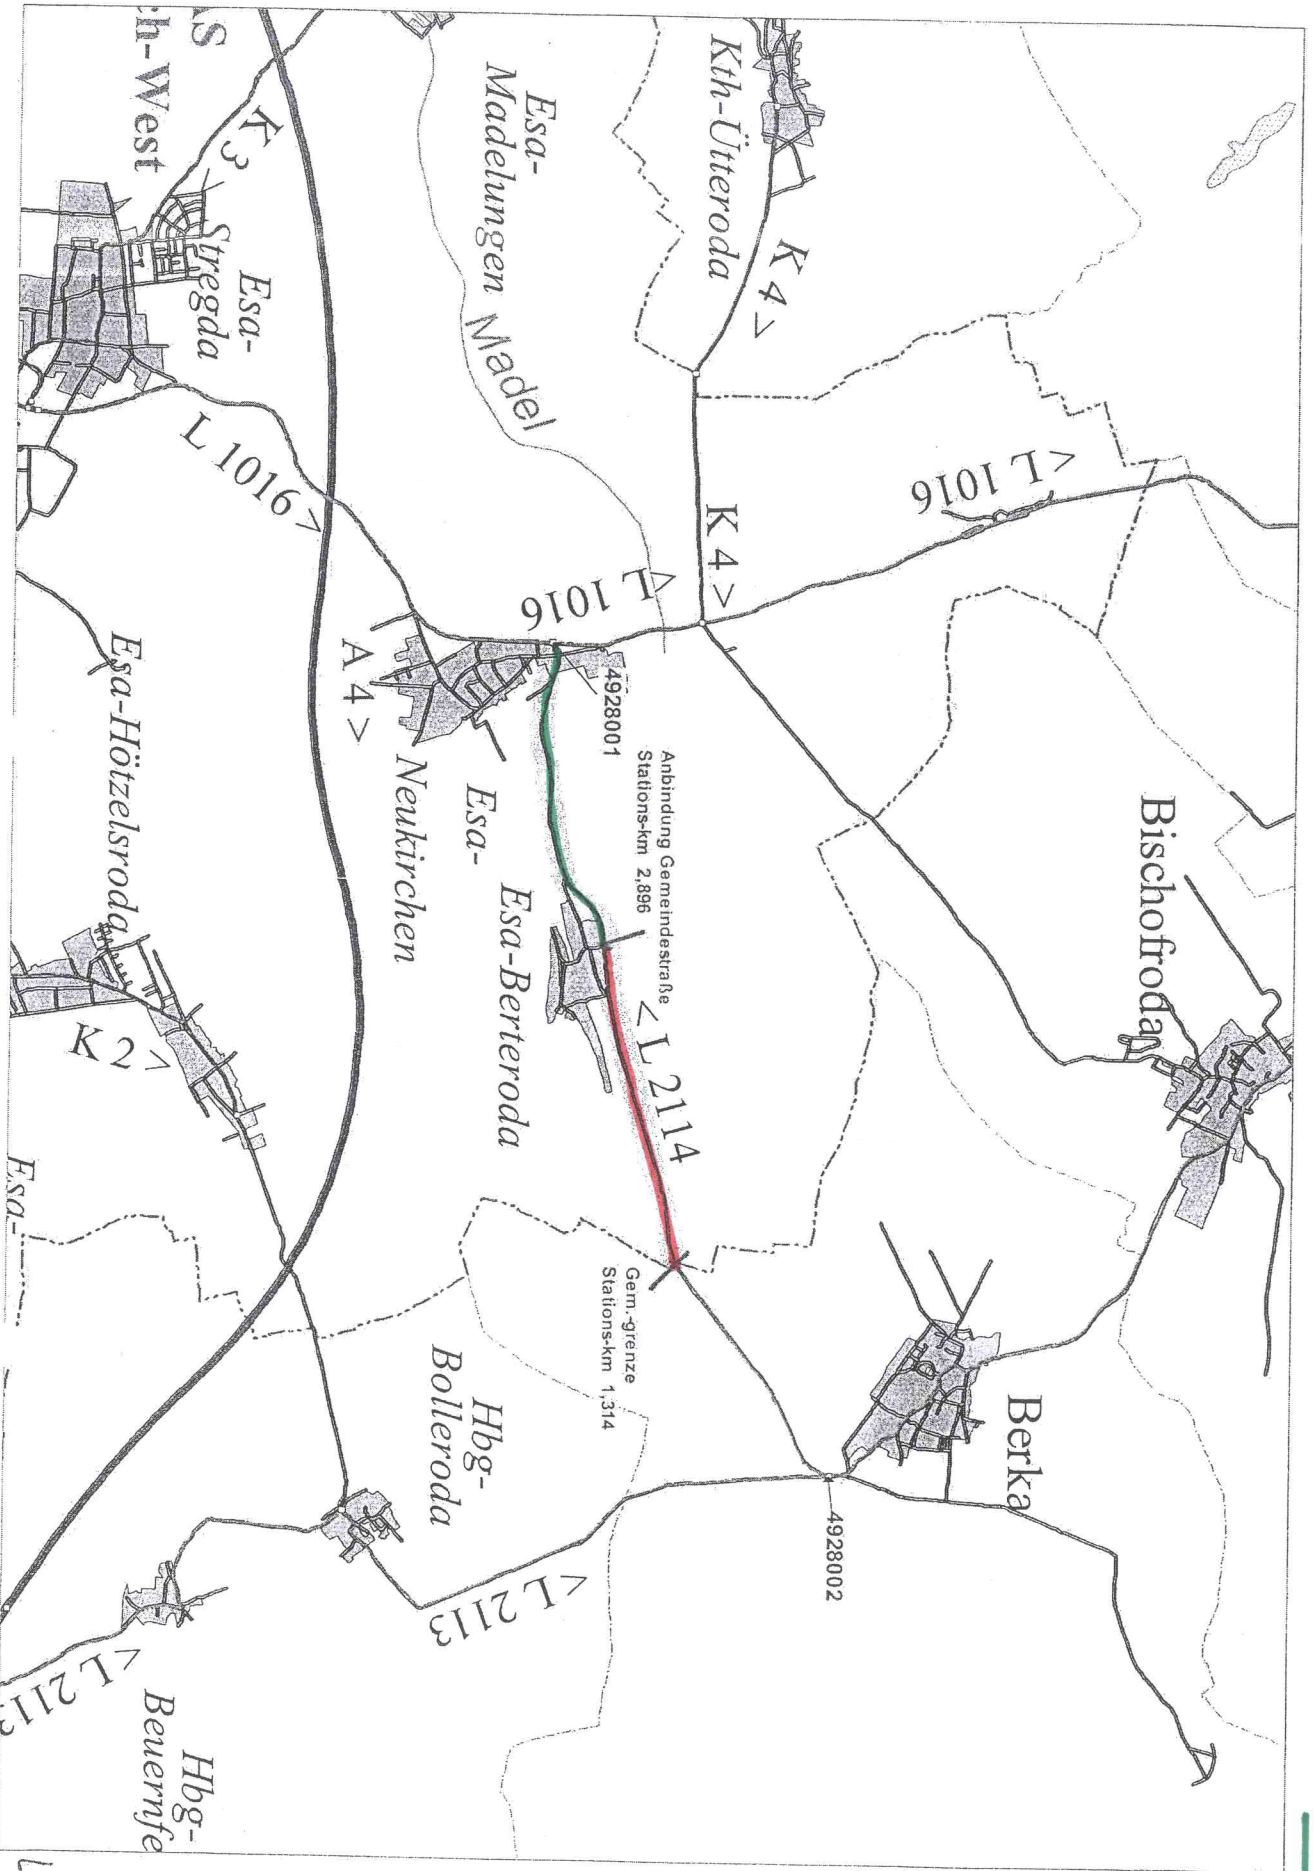

Lageplan