


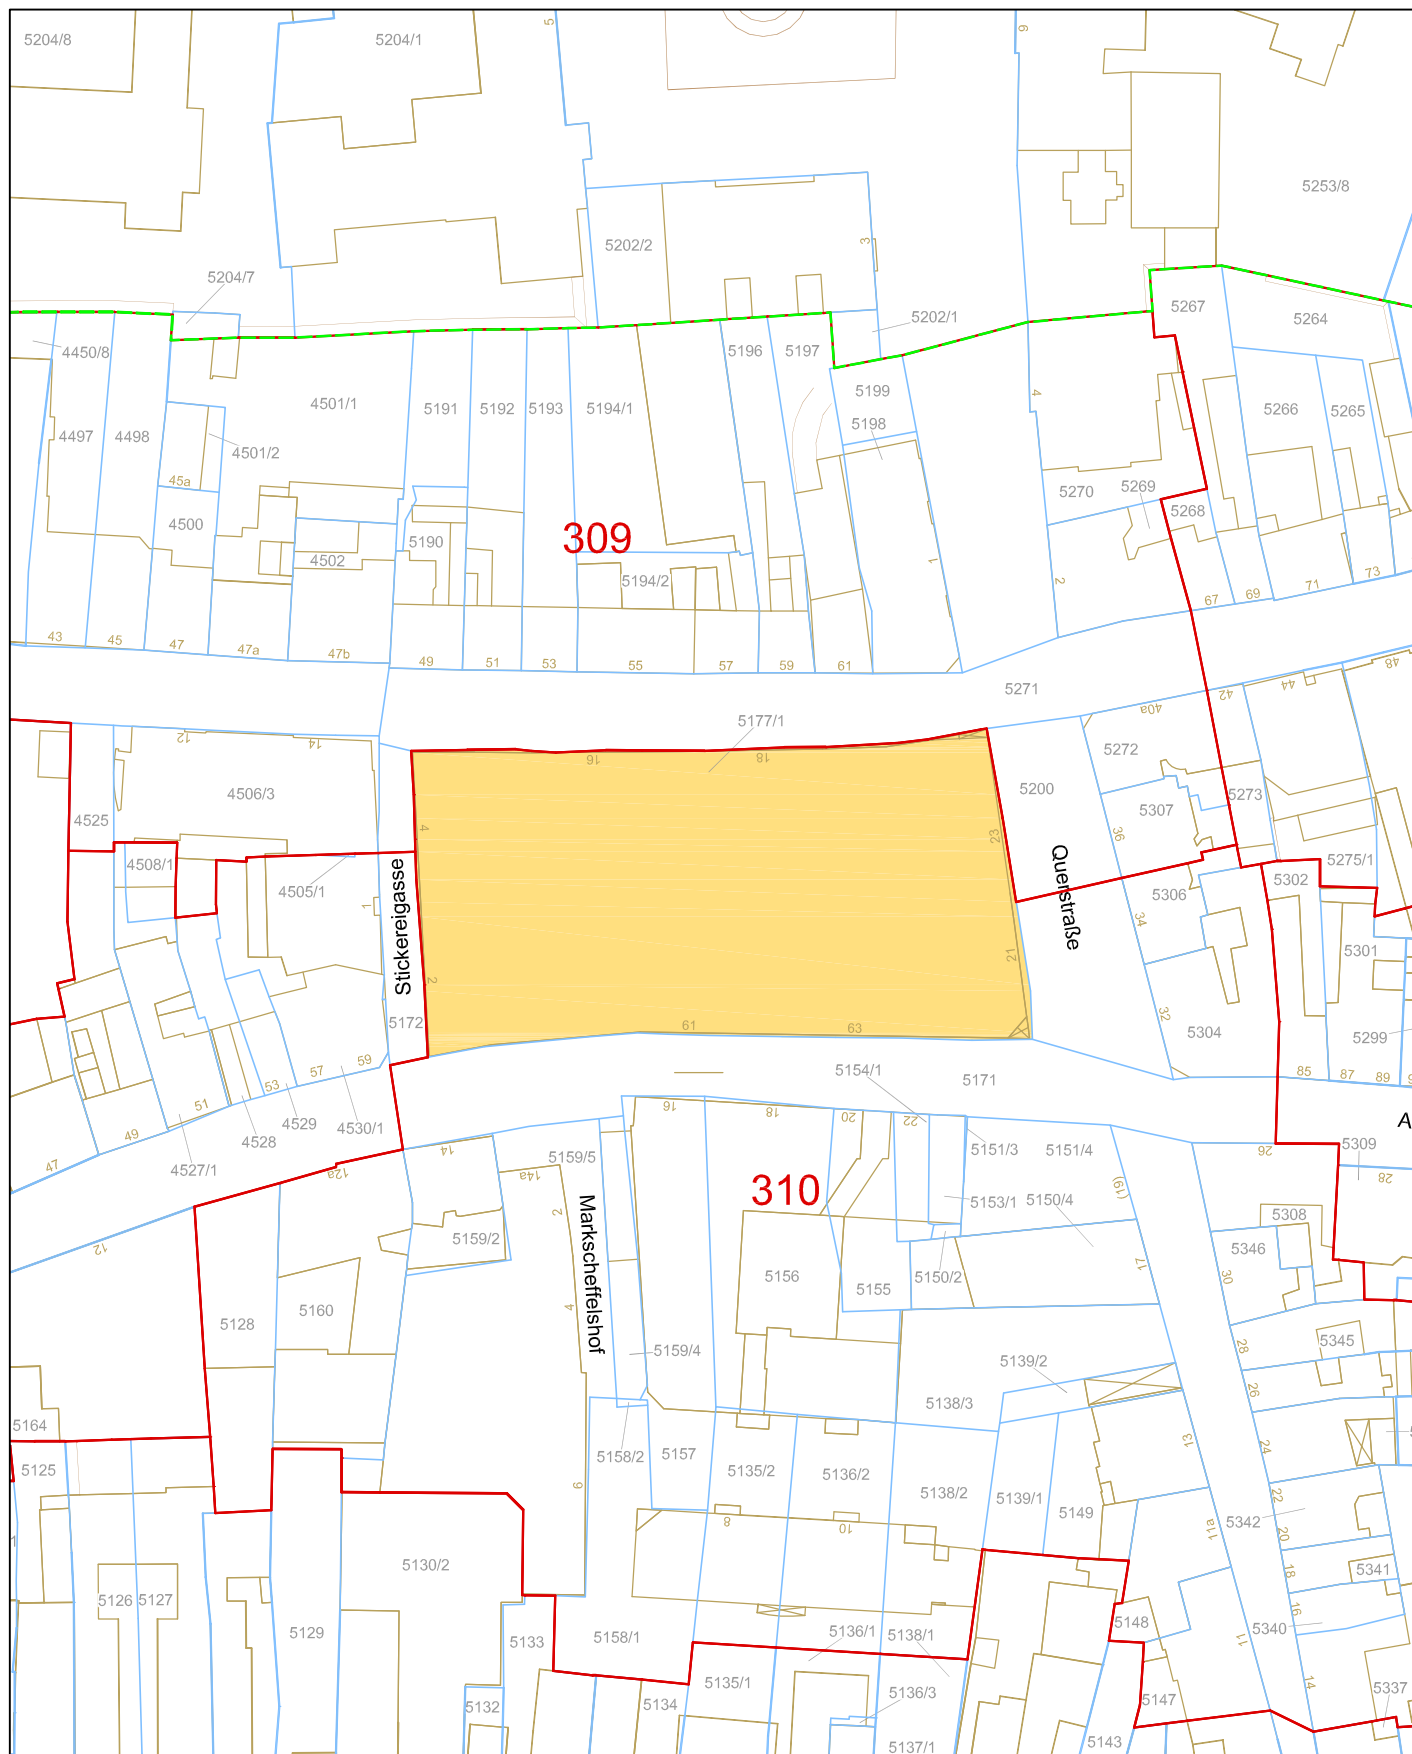

Anlage zur Vereinbarung über die Ablösung des städtebaulichen Ausgleichsbetrages
 Stadtanierung Eisenach

--- Grenze Sanierungsgebiet
 --- Grenze Bodenrichtwertzone

--- Grenze Flurstück
 abzulösende Flurstücke

ANLAGE 3

M 1:1000