


Anlage 1: Übersichtsplan Erschließungsanlage / Abschnitt 1!

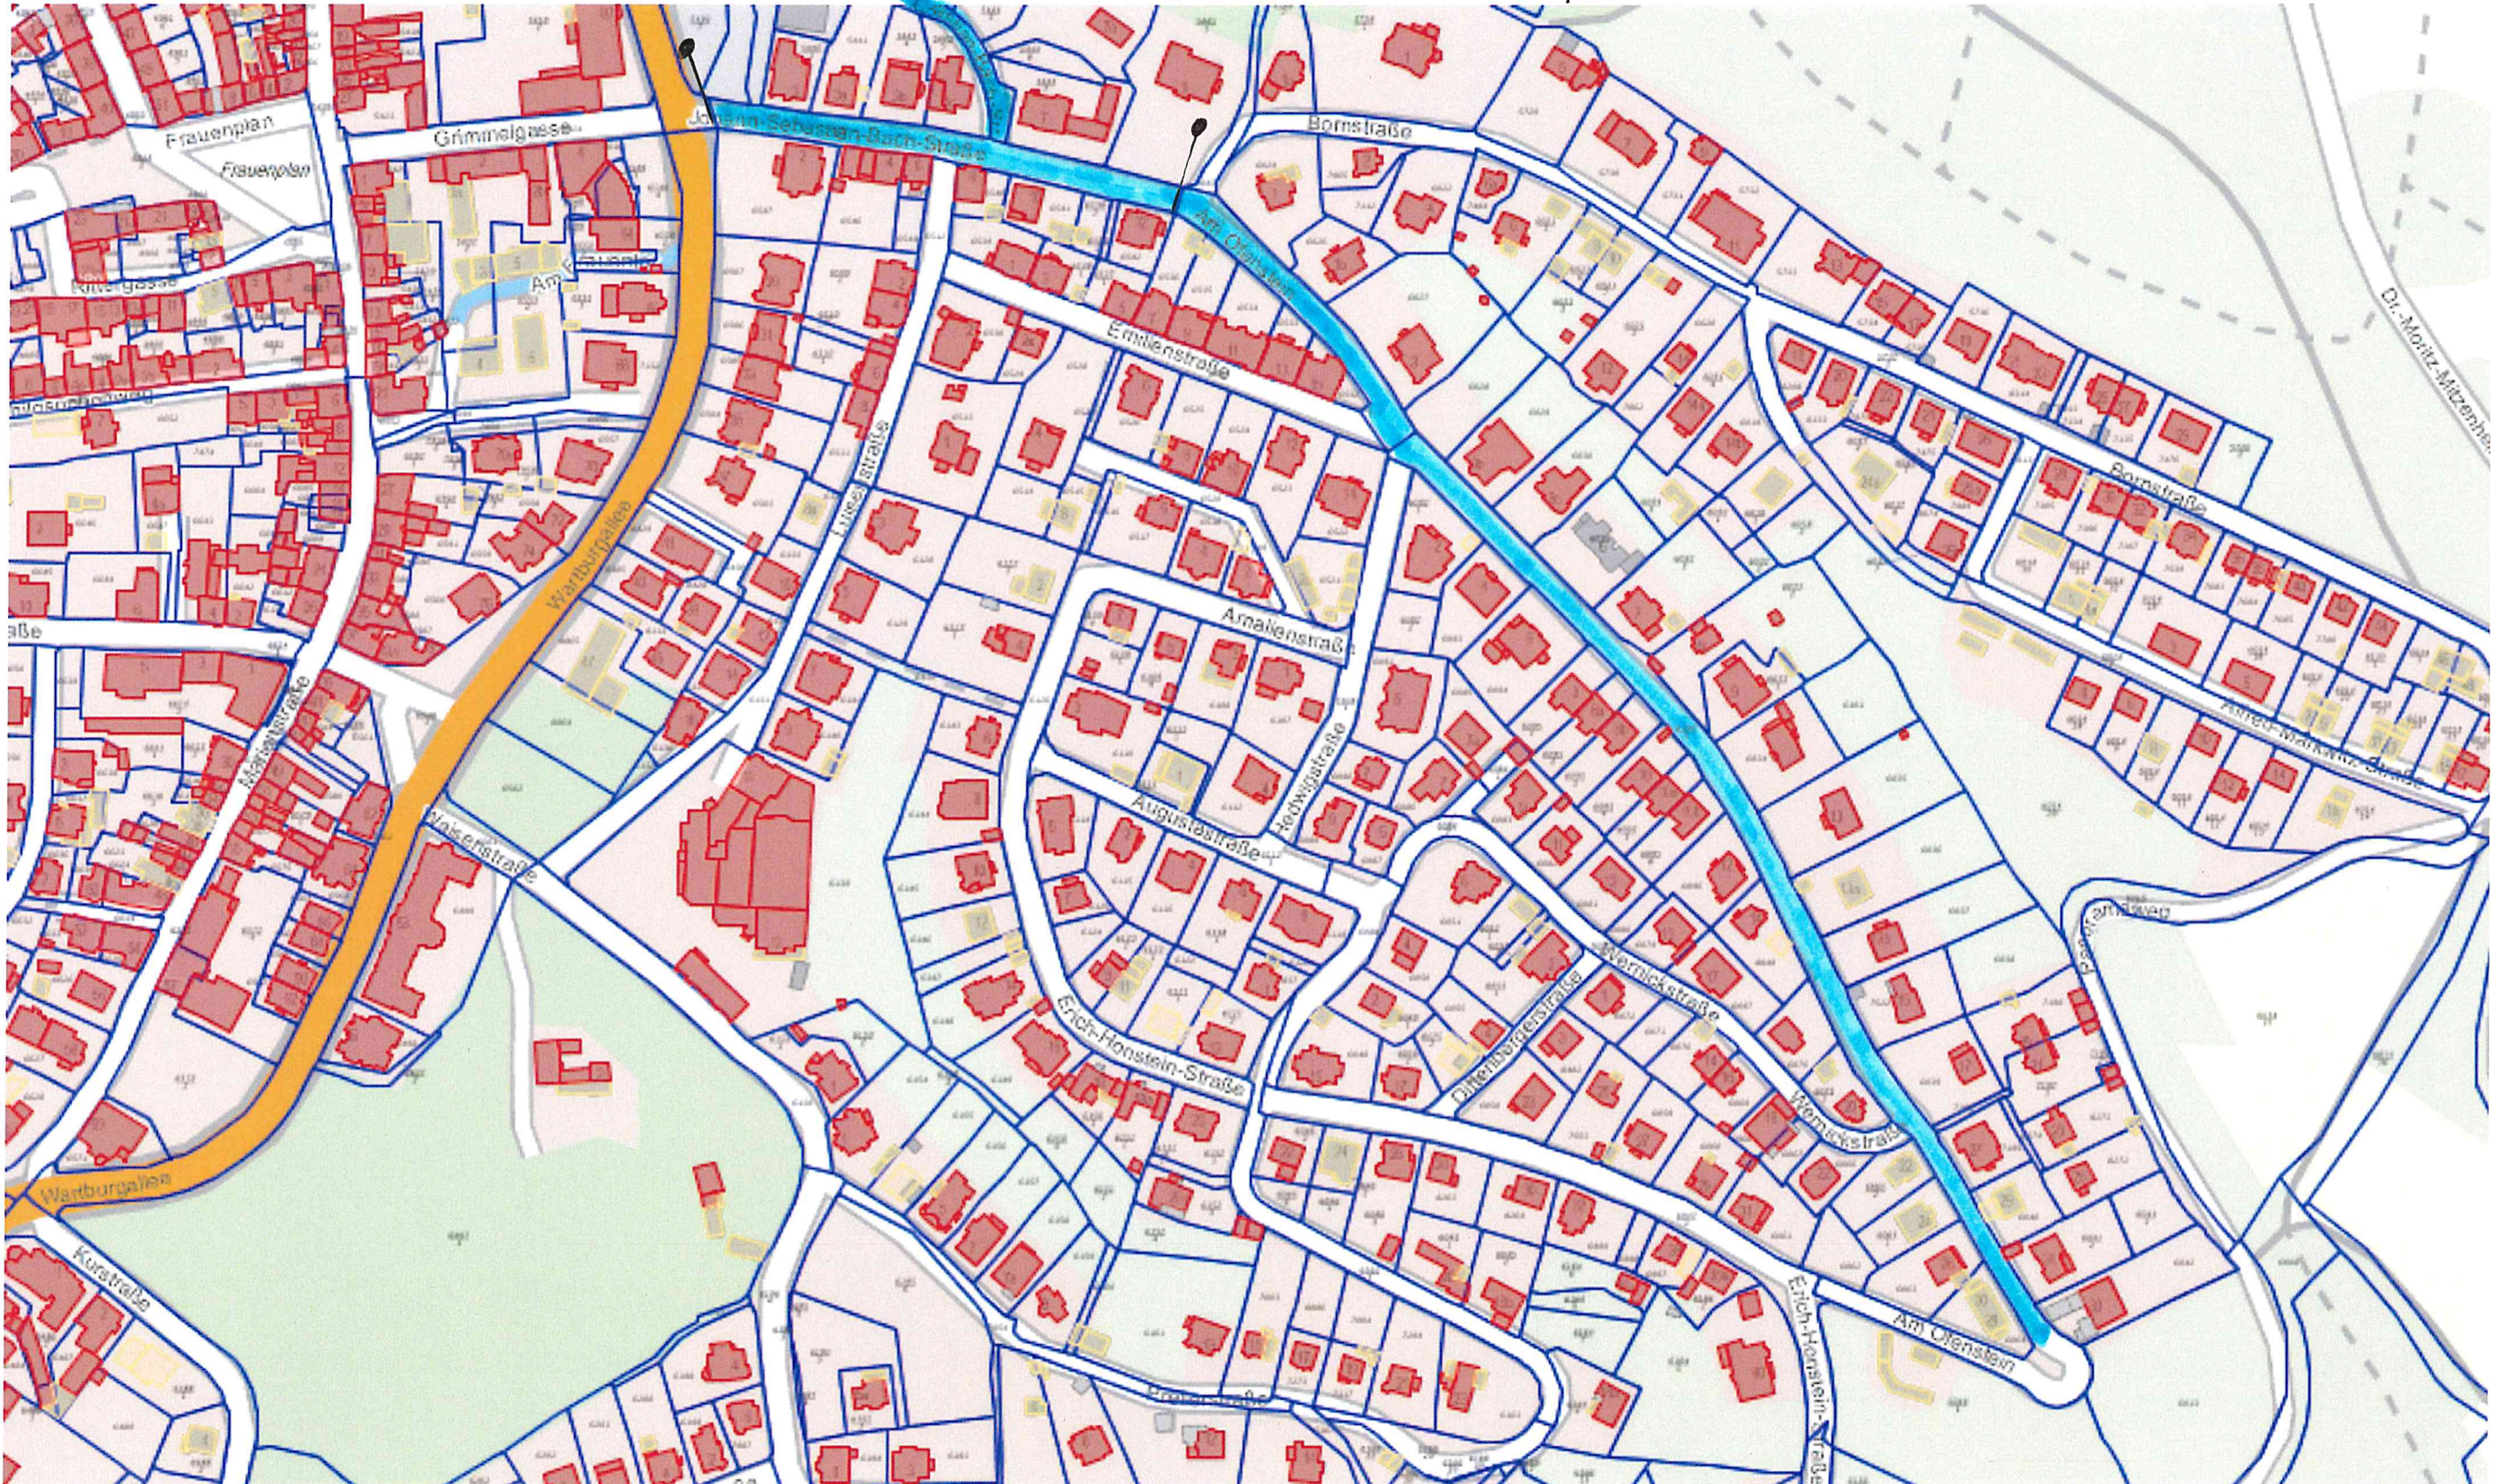

Maßstab: 1:3538

Ostwert: 594222.8 Nordwert: 5647486.9

Koord.-System: ETRS89 Z32

Geoclient 1.8.0