


Gemeinde **Eisenach**
Gemarkung **Neuenhof**
Flur **2**
Karte **374-653**
Flurstück **695/7**

Kartenstand **26.03.1999**
Ausgabedatum **27.05.2002**
Maßstab **1 : 2000**
(Verkleinerung aus 1 : 1000)

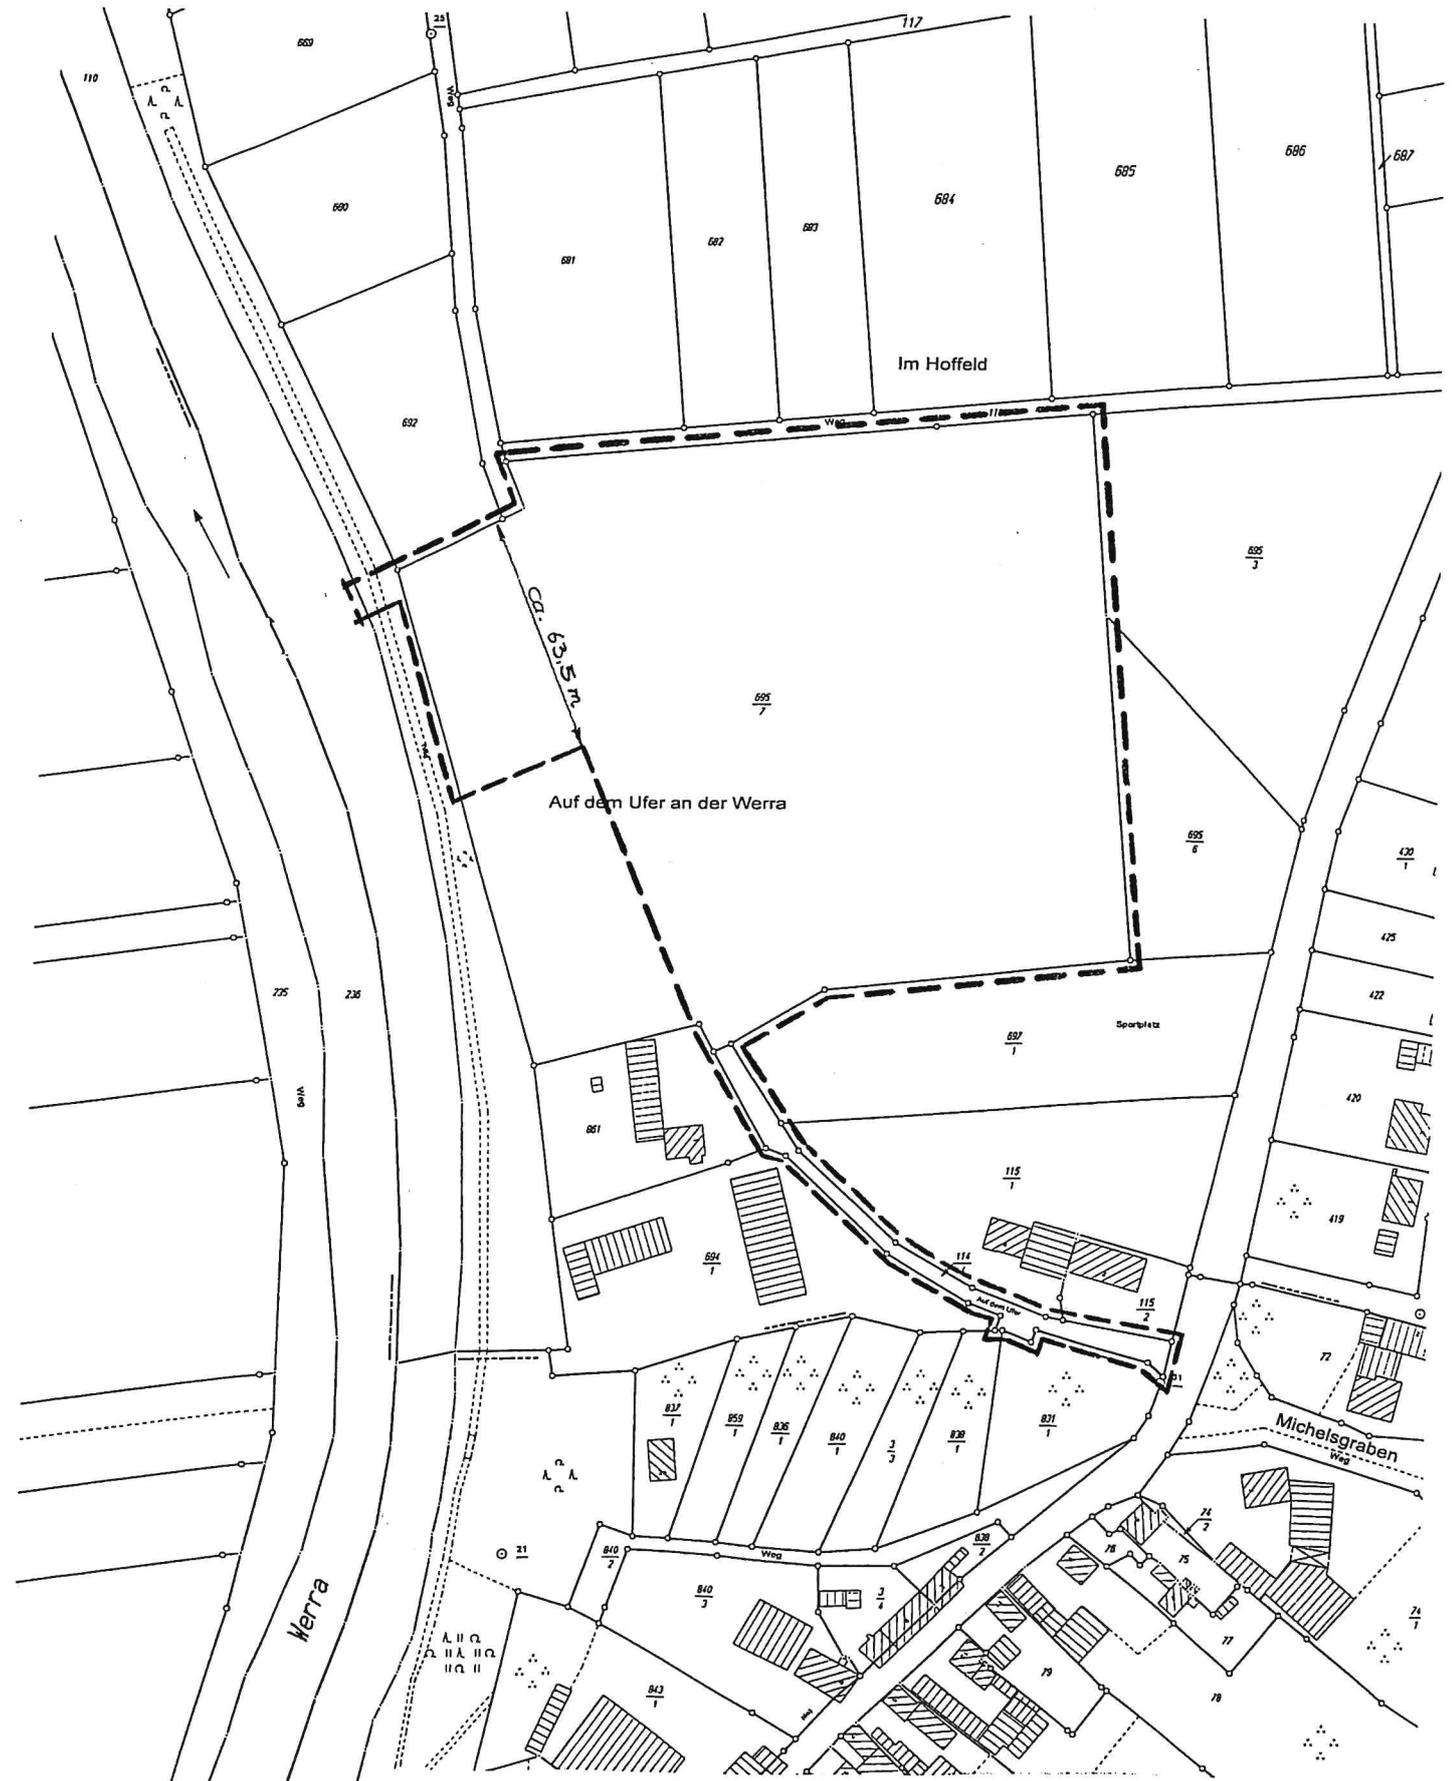

Bebauungsplan der Stadt Eisenach Nr. 39 „Neuenhof – Auf dem Werraufer“
Anlage zum Aufstellungsbeschluss: Karte des Geltungsbereiches