


Anlage 2. Zu widmende Flurstücke "Jakobstraße"

Interpretation der Straßenreinigungssatzung

- GEBAUDEBAUWERK
- FLURSTUECKE

zu widmen:

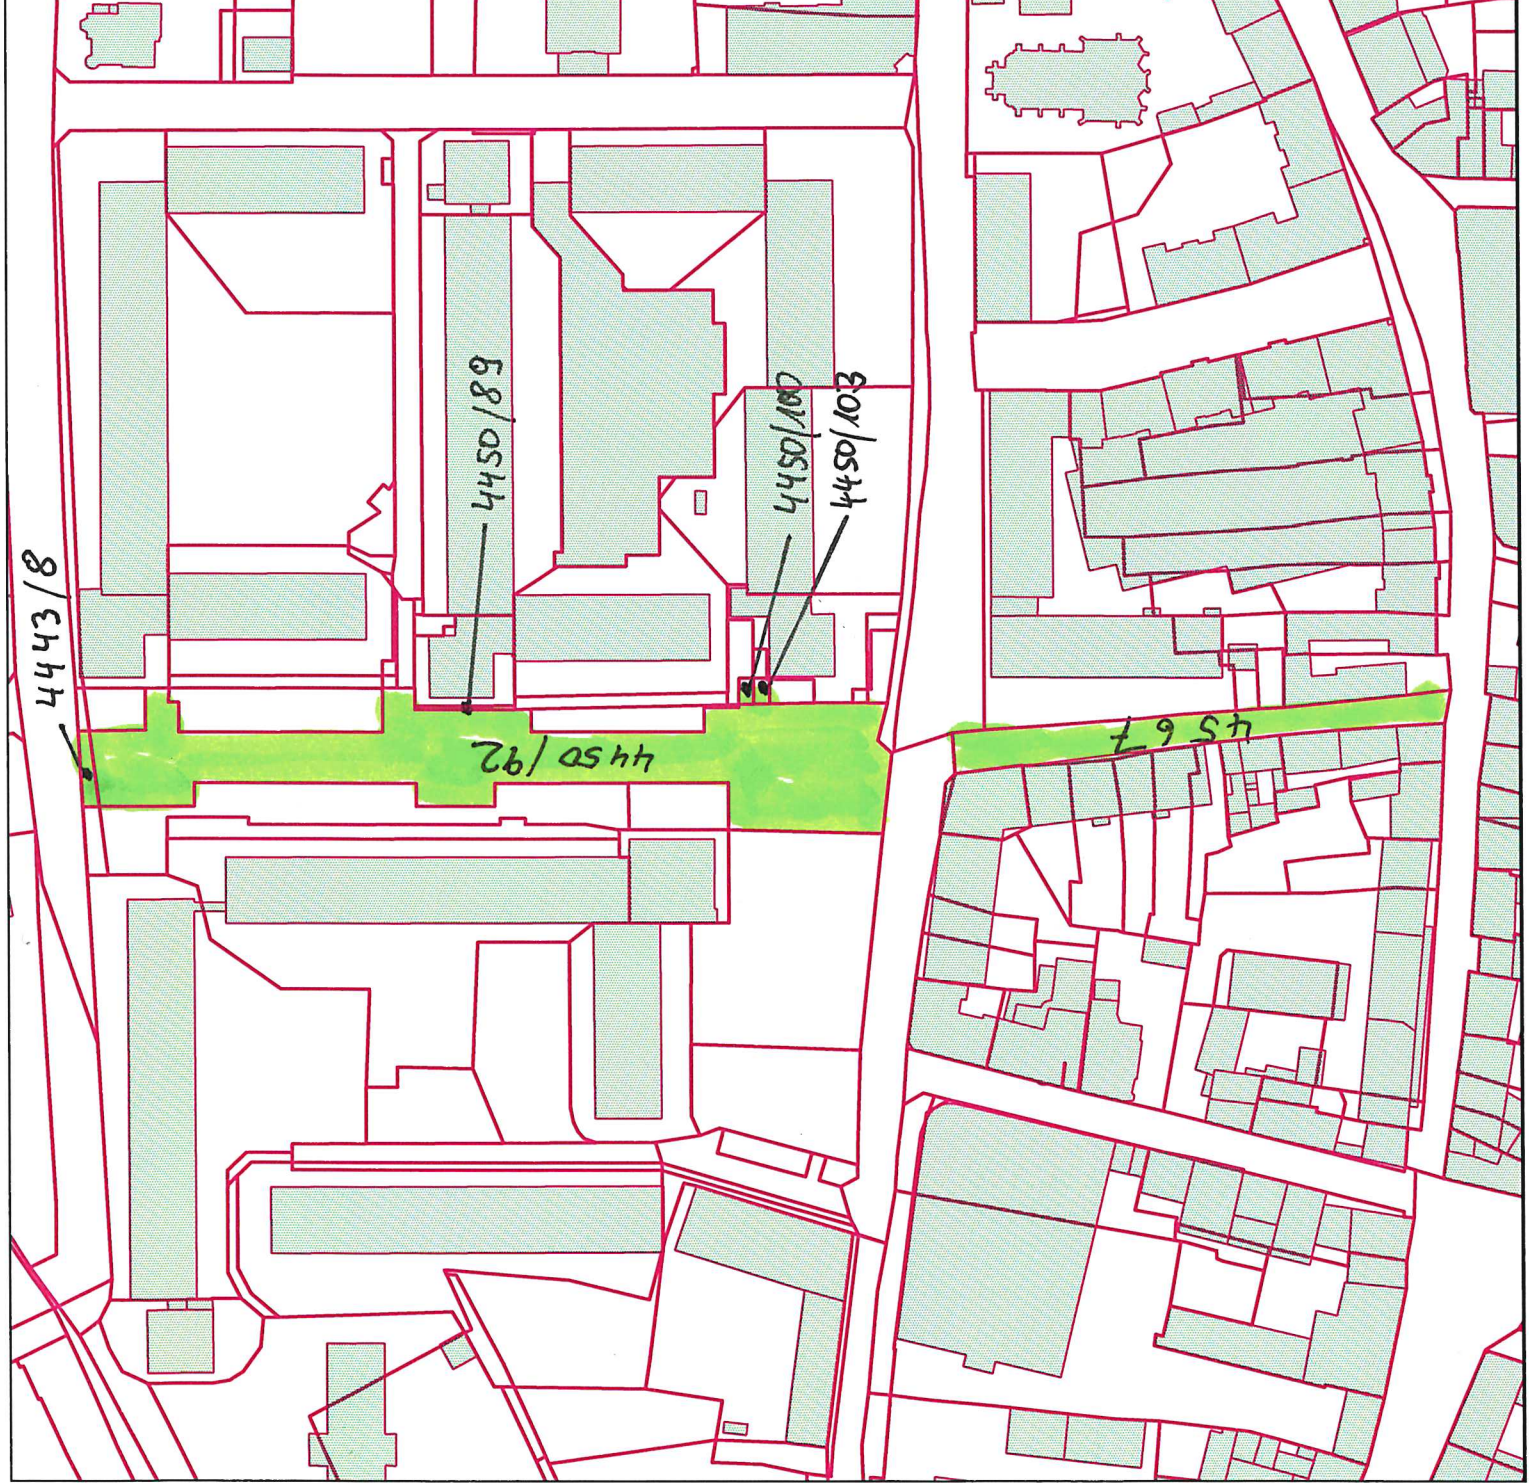

1:1.500

1 cm = 0,015 km

