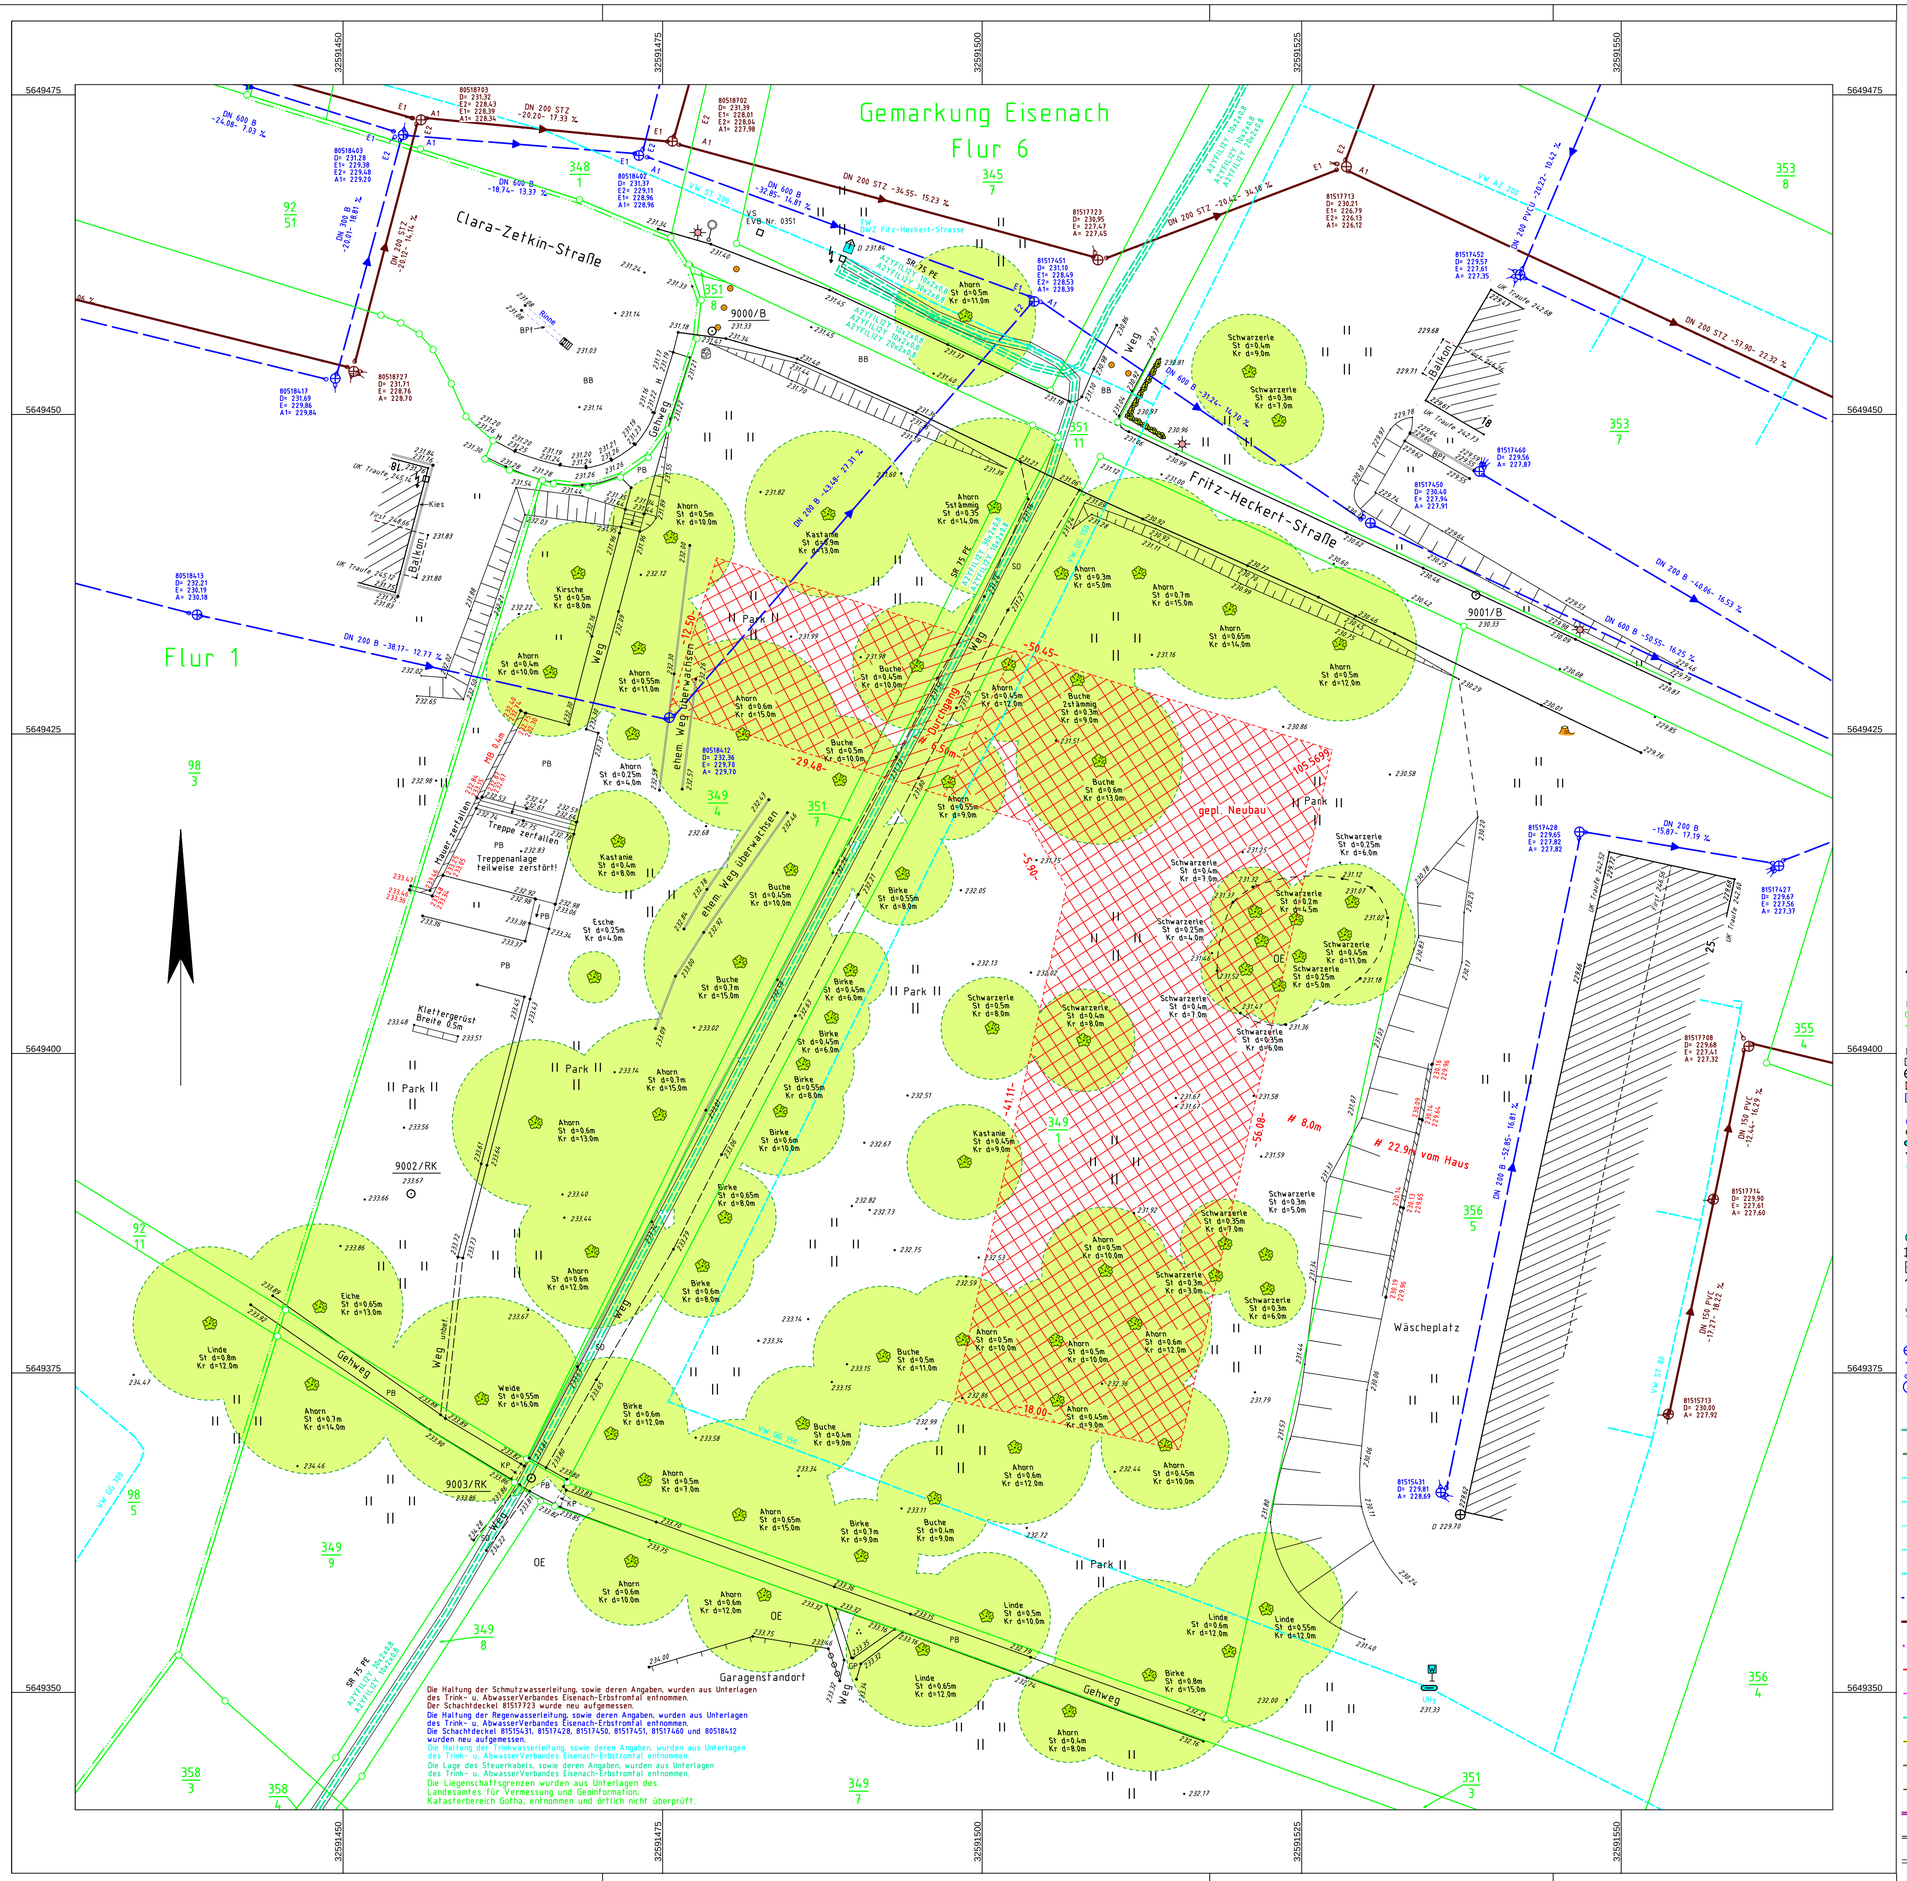

TP
Polygonpunkt
Höhenfestpunkt
aufgem.Grenzstein
digitalisierter Grenzpunkt
Überhaken
aufgem. Geländepunkt
Lichtschacht
Gully/Gully an Bord
Schacht allgemein
Kabelschacht
Wasserzählschacht eckig
Hahn/Entleerung, Hahn
Regenfallrohr
Schieber (Gas/Wasser)
Unterflurhydrant
Oberflurhydrant
Springbrunnen
Wasserpumpe
Durchlaß
Lattenpegel
Grundwasserbeob.rohr
Brunnen allgem/ Ziehbrunnen
Schürfgrube
Druckluftanschluß
Entlüftung
Leitungsabschluß
Steigleitung
Ventil Absteller
Schweißnaht/Reduzierung
Deckel RW-SW-MW-Schacht
Fließrichtungspfeil RW SW MW
Ein.-Auslauf Schacht RW SW MW
Schachthauptpkt/Exz.RW SW MW
Schaltschrank
Schalter außen
Laterne Lampe an Wand
Bodenstrahler
Stahlgittermast mit Lampe
A-Mast
Holzmast
Stahlbetonmast
Stahlgittermast
Stahlrohrmast
Hochspannungsmast
Funkmast
Fahnenmast
Blitzschutz
Merkstein (hier Gas)
Gegensprechanlage
Denkmal
Kilometerstein
Verkehrsampel
Verkehrsschild
Wegweiser freistehend
Warnkreuz
Warnlichtanl Bahn
Bake
Blinklicht am Wegeübergang
Schranke
Signal an Gleisanlagen
Weichenanfang.-mitte
Quelle
Fließrichtung Gewässer
Steigrichtung Treppe
Rechtwinkel-zeichen
Polizeirufsäule
Tanksäule,-stelle
Anschlagsäule
Fernsprechhäuschen
Feuermelder/löscher
Löschwasseranschluß
Pfeiler/Stütze
Tor- Zaunpfosten
Poller/Radabweiser
Papierkorb fest
Bank / Tisch (fest)
Fahrradständer
Uhr
Blumenkübel (Beton)
Automat (Park,Zigar.)
Briefkasten
Streugutbox
Schaukel
Sandkiste
Klettergerüst
Spielplatz allgemein
Windkraftrad
Windmesser
Richtungstafel
OE Odland
U Unland
SD Schotter
RgSt Rasengitterstein
B Beton
PB Betonplatten
RPl Rinnenplatten
GP Großpflaster
KP Kleinpflaster
Pl Gehwegplatten
NSt Naturstein
BB Bitumen
BPf Betonpflaster
RdSt Randstein
Fl Fliesen
Fbm Fahrbahnmarkierung
Fdm Fundament
EH Höhe vor Eingangstür
OKF Oberkante Fußboden
KR Kastenrinne
Gelände/Gehsteig
Mauerkrone
Flurstücksgrenze
Flurgrenze
Gemarkungsgrenze
Flurbereinigungsgrenze
Fahrbahnmarkierung
topograph. Linie
Trennung Nutzung/Befest.
Überdachung
Draht-/Eisenzaun
Holzzaun
Geländer / Kette
Leitplanke/Spundwand
Stützmauer
freisteh. Mauer
Felsen
Randstein/Betonsteineinf.
besond. Stein
Pflanztröge / Palisaden
Mischwald
Unland
Felsen
Hecke
Wasserspiegel
Freileitung
Gleisachse
Eingang
Schranke
KF-Kellerfenster

		Muffen:	Hausan-schlüsse
LWL Kabel	LWL-Kabel lageunsicher		
Ölleitung	Ölleitung lageunsicher		
Warmwasserltg.	Kondensatleitung		
Zirkulationsltg.	Abluftleitung		
TW-Ltg NW <100	TW-Ltg NW >=250 <400		
TW-Ltg NW >=100 <150	TW-Ltg. lageunsicher		
TW-Ltg NW >=150 <250	Sauerstoffleitung		
Regenwasser	Regenwasserltg lageuns.		
Schmutzwasser	Schmutzwasserltg lageuns.		
Mischwasser	Mischwasserltg lageuns.		
Eltkabel	Elt-Kabel lageunsicher		
Fernmelde/ Telekom	Fernmelde lageunsicher		
Steuerkabel	Steuerkabel lageunsicher		
Gasleitung	Gasleitung lageunsicher		
Heizleitung	Heizleitung lageunsicher		
Erder	Erder lageunsicher		
Leerrohr/ Kabeltrasse	Leerrohr lageunsicher		
Schutzrohr DN <=90	Schutzrohr lageunsicher		
Schutzrohr DN >=100	Schutzrohr lageunsicher		
Beleuchtung	Beleuchtung lageuns.		

Herstellerin:
Dipl.-Ing. (FH) Kirsch
Öffentlich bestellter Vermessungsingenieur
99817 Eisenach
W.-Rinkens-Straße 8
Tel. 03691/71170
Fax 03691/214402

Auftr.nr.: 17-499-K	Lagebez.: ETRS	Gemessen: Dez. 2017	
Maßstab: 1:250	Höhenbez.: NHN	Ergänzt:	
Blatt Anz.: 1	Blatt Nr.: 1	Freigegeben	

Auftraggeber:

SWG Eisenach mbH
Jakobsplan 9

99817 Eisenach

Zust.	Änderung	Datum			Datum
				Bearb.	
				Gepr.	

Lageplan mit Höhen, Kataster, Ver- und Entsorgungsleitungen geplantem Gebäude

Gemarkung Eisenach
Flur 6
Flurstücke 349/1, 349/4

Fritz-Heckert-Straße

Diese Zeichnung darf ohne unsere ausdrückliche Genehmigung weder vervielfältigt noch Dritten zur Einsicht überlassen oder in sonstiger Weise inhaltlich mitgeteilt werden.