

Projektname: Sportarena
 Schule im
 Industrie-
 denkmal
 Eisenach

Kapitel Nutzung
 Zeichnungsnummer E5.1
 Zeichnungsname Schnitt Min
 Revision 01
 Datum 27.08.18
 Checked MG


dichter
 FABRIK®B

Minimalvariante


Tiefe einer Sitzplatzreihe 75cm nach DIN 18032
 Gangtiefe 45cm nach DIN 18032
 Sitzplatzbreite 50cm nach DIN 18032

Tiefe einer Stehplatzreihe 37,5cm
 Stehplatzbreite 50cm


Stufenhöhe in Stufengängen 20cm nach DIN 18032
 Sitzplatzstufenhöhe 40cm

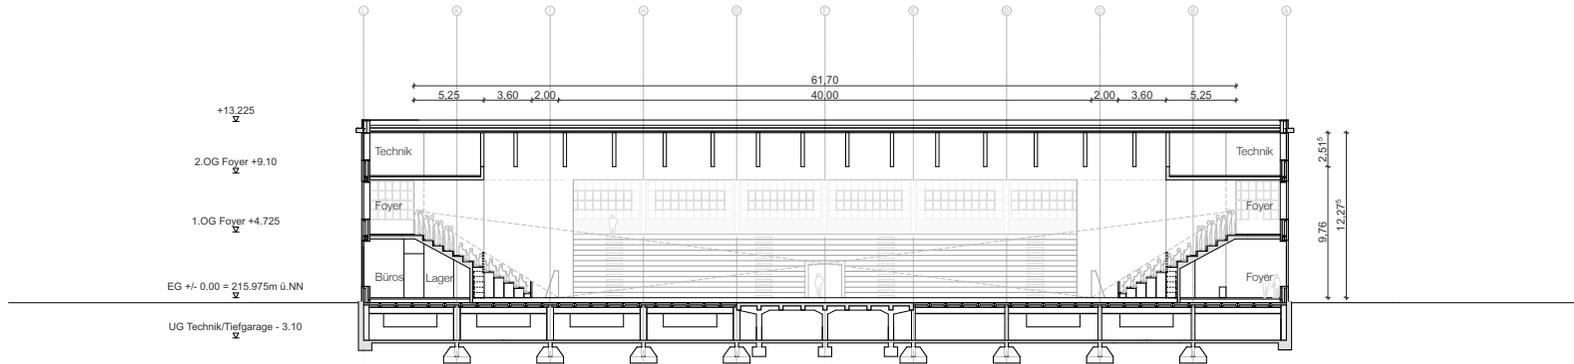

Querschnitt Sportarena

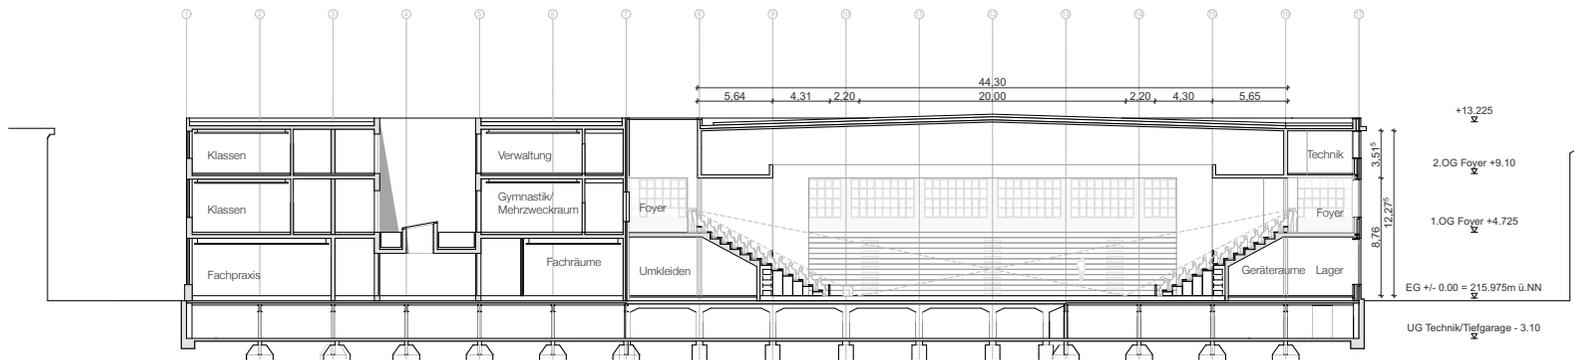

Längsschnitt Sportarena

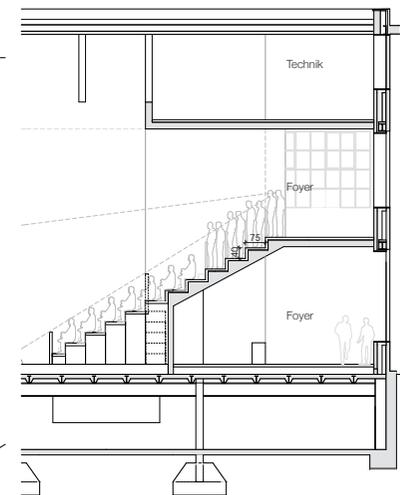

1:400 @ A3

