

Anlage 2 zum städtebaulichen Vertrag - Karte Vertragsgebiet B 39.1 und B 39.2




Thüringer Ministerium für Infrastruktur und Landwirtschaft

Geoproxy Kartenauszug

ca. 1 : 2000

01.09.2020

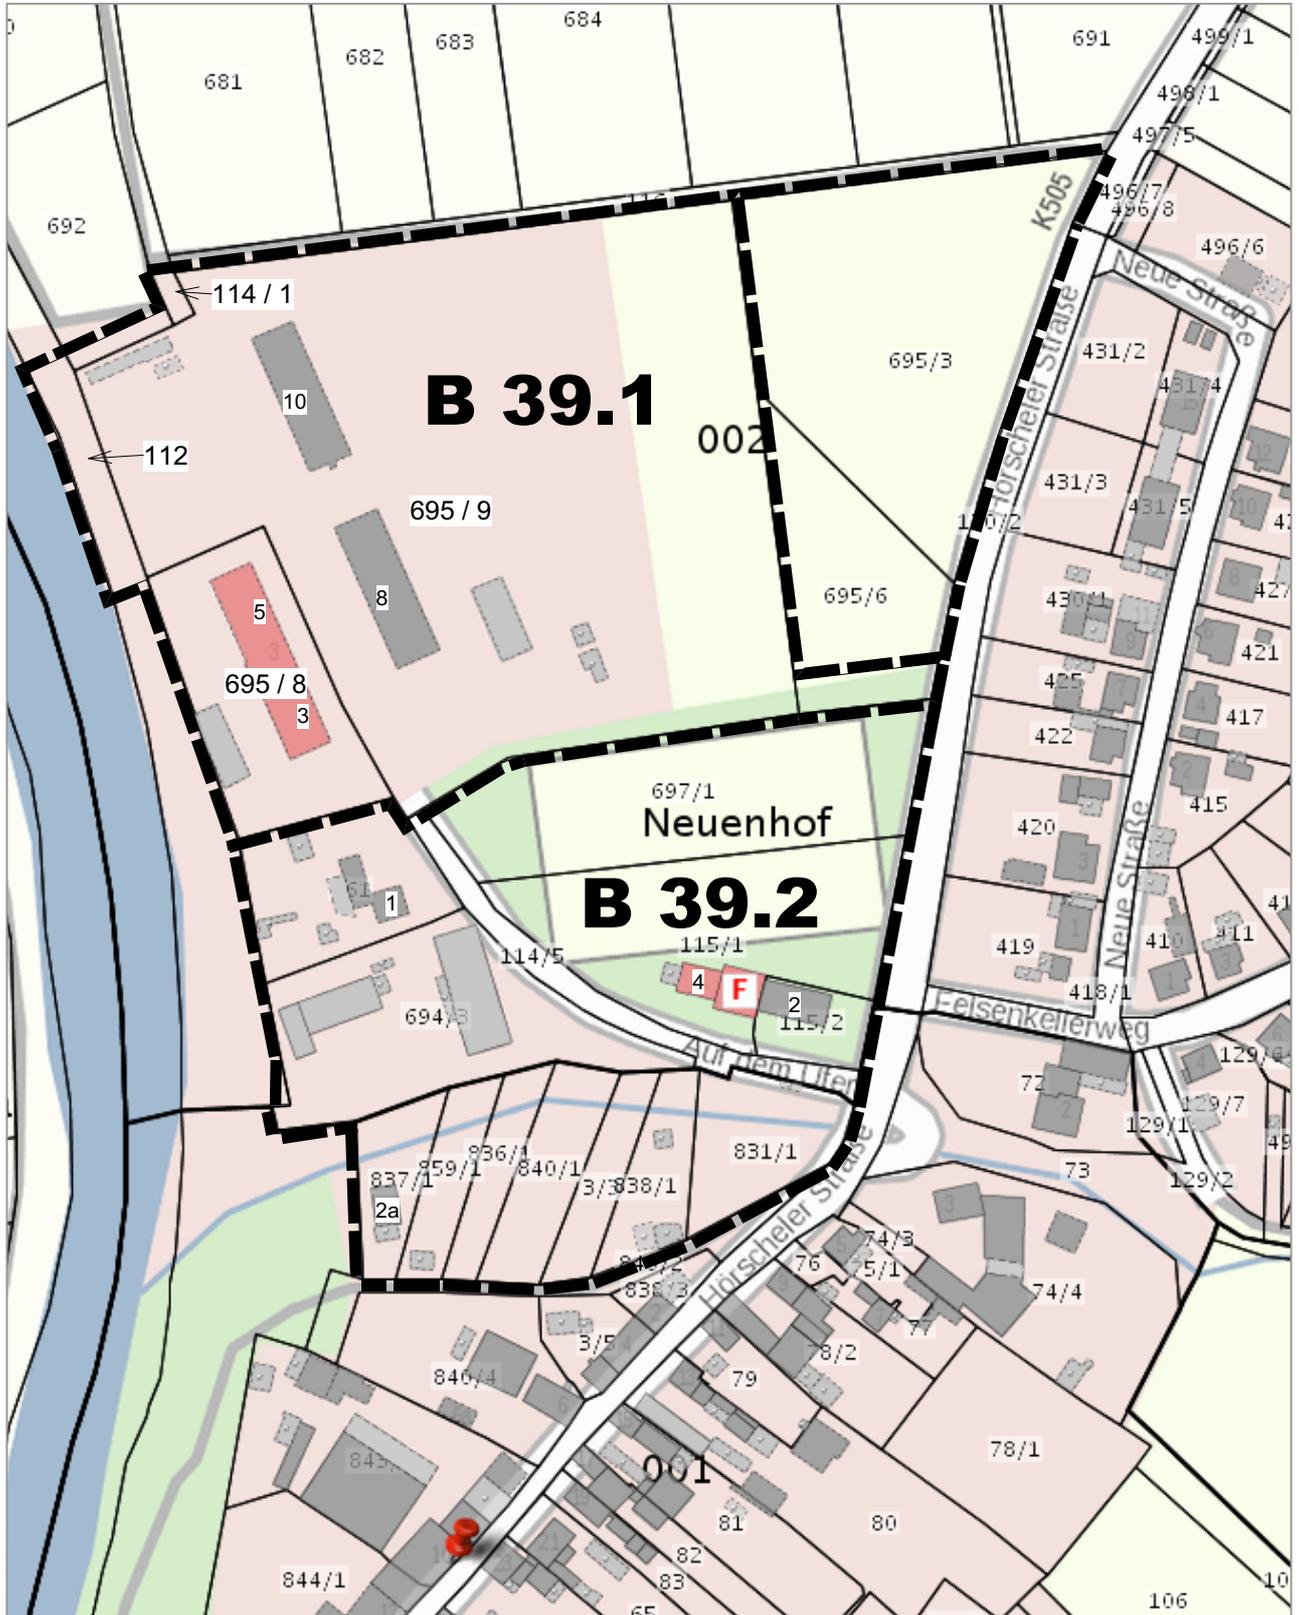

Der vorliegende Auszug wurde aus Daten verschiedener grundstücks- und raumbezogener Informationssysteme erstellt. Er stellt keinen amtlichen Auszug im Sinne des Thüringer Vermessungs- und Geoinformationsgesetzes in der jeweils geltenden Fassung dar, so dass eine rechtsverbindliche Auskunft daraus nicht abgeleitet werden kann.