


Anlage

zur Satzung zur Aufhebung der Satzung über die förmliche Festlegung eines Sanierungsgebietes der Stadt Eisenach nach § 142 Abs. 1, 3 und 4 BauGB für den Bereich der "Frankfurter Straße" vom 28.06.2006 (Aufhebungssatzung Sanierungsgebiet "Frankfurter Straße") vom

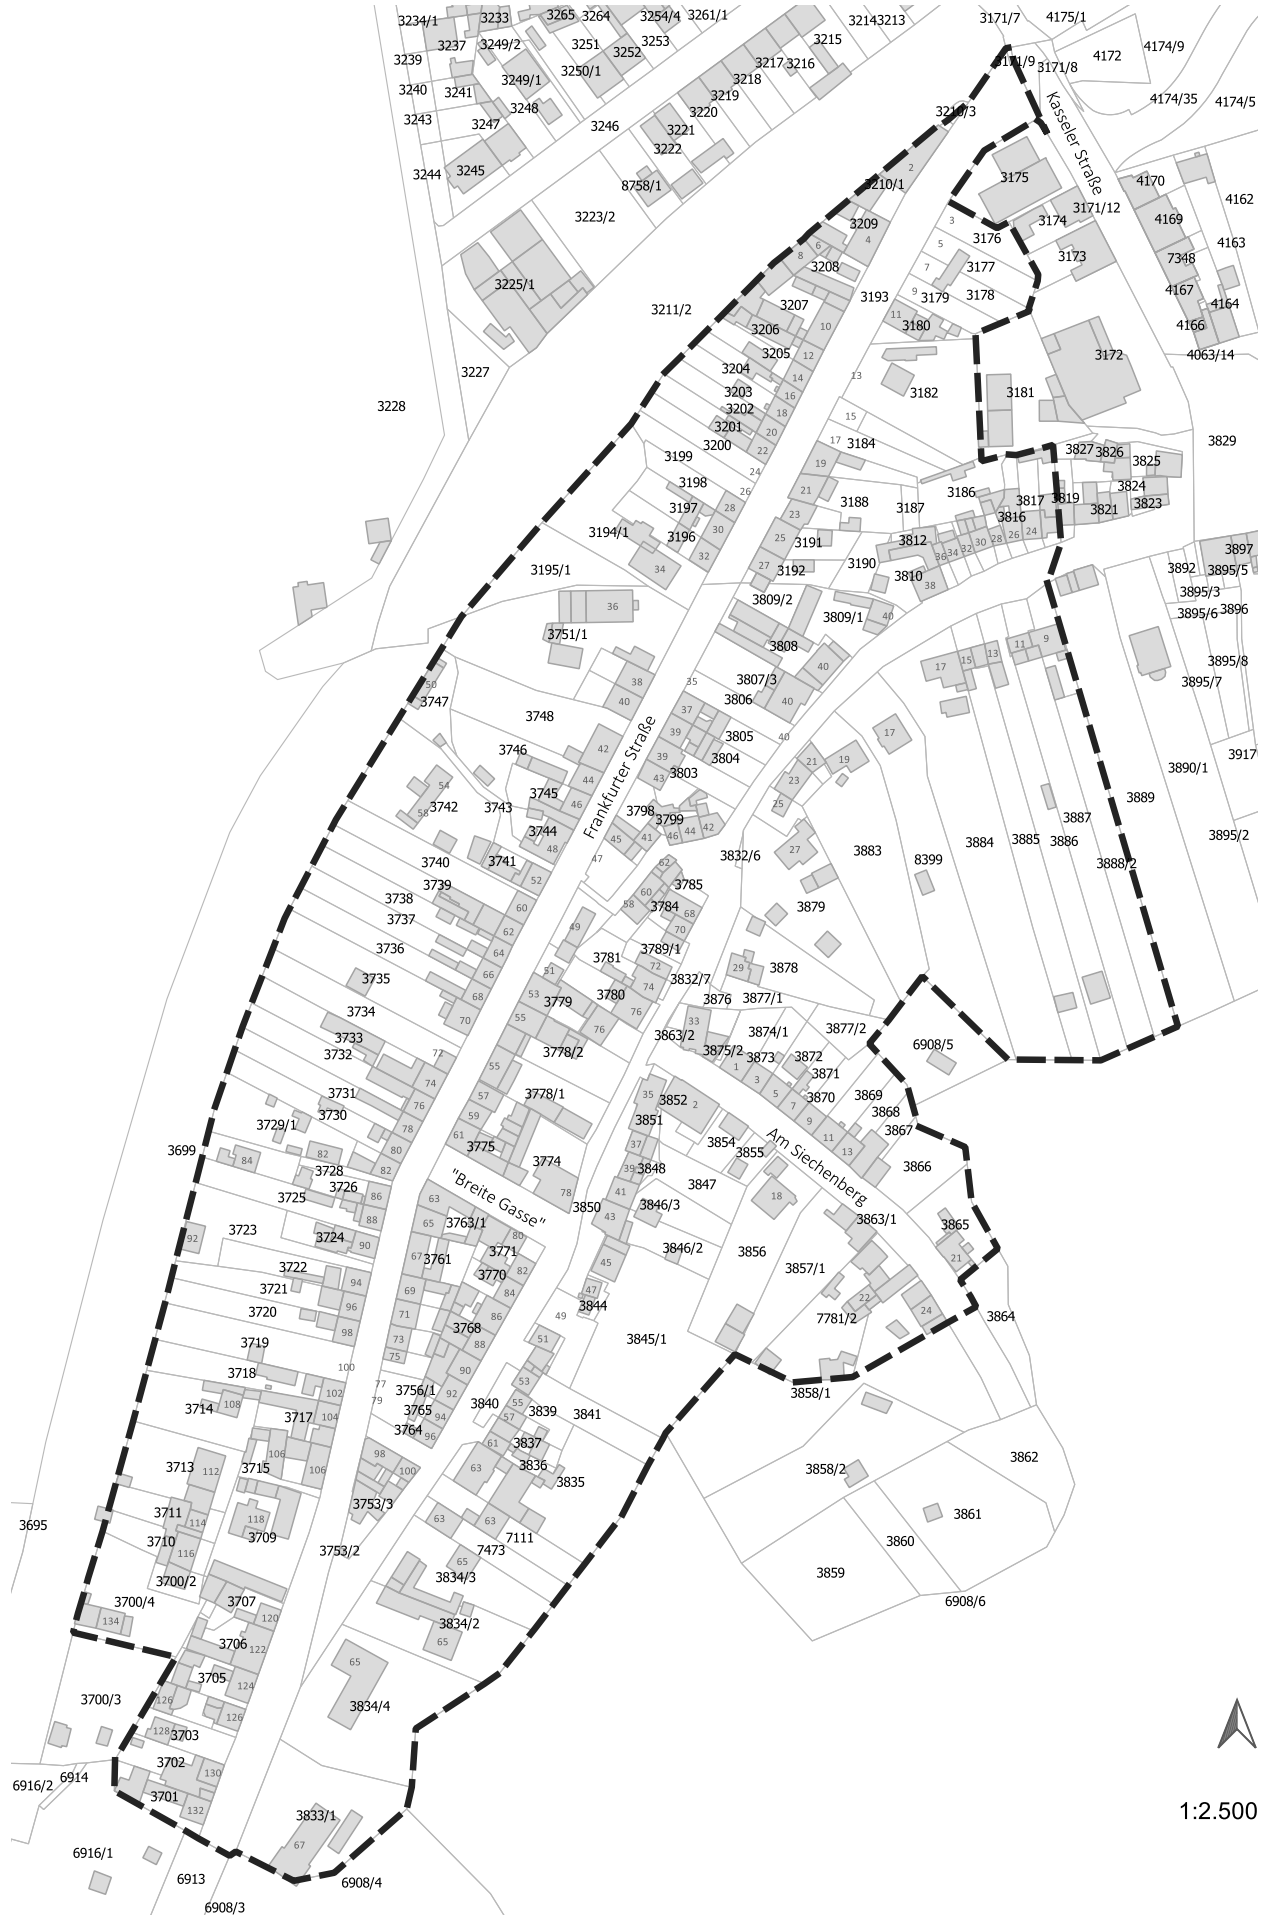

— — räumlicher Geltungsbereich Aufhebungssatzung Sanierungsgebiet "Frankfurter Straße"