



Stadt Eisenach

1. Änderung des Flächennutzungsplanes



Quelle- Karte: Geoproxy-Geoportal © GDI-Th Freistaat Thüringen (www.geoproxy-geoportal-th.de/geoclient)

Maßstab: 1 : 10.000 Verfahrensstand: Entwurf Druckdatum: 20. Juli 2022


STADTPLANUNGSBÜRO
MEISSNER & DUMJAHN

Käthe-Kollwitz-Straße 9, 99734 Nordhausen
Telefon: 03631/990919
Internet: www.meiplan.de
E-Mail: info@meiplan.de




Für diese Zeichnung behalten wir uns alle Rechte vor. Sie darf ohne Zustimmung der Gemeinde weder vervielfältigt, noch Dritten zugänglich gemacht werden.

Auszug aus dem wirksamen
Flächennutzungsplan der Stadt Eisenach

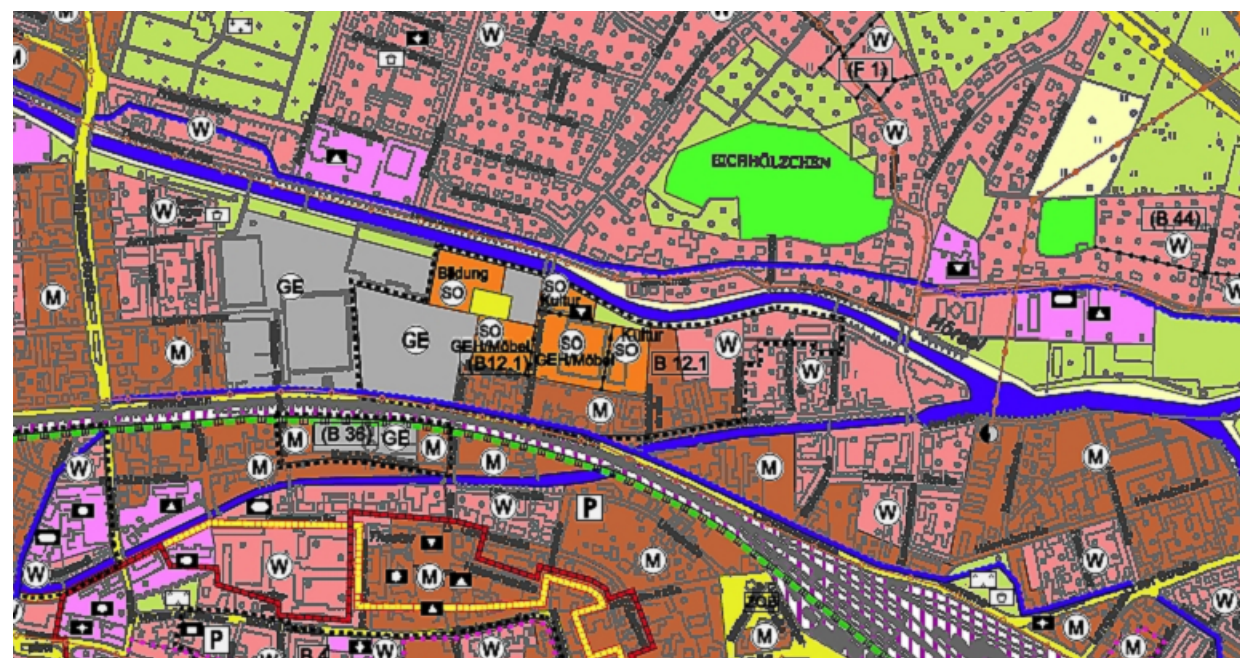

Teil 1
Zeichnerische Darstellungen

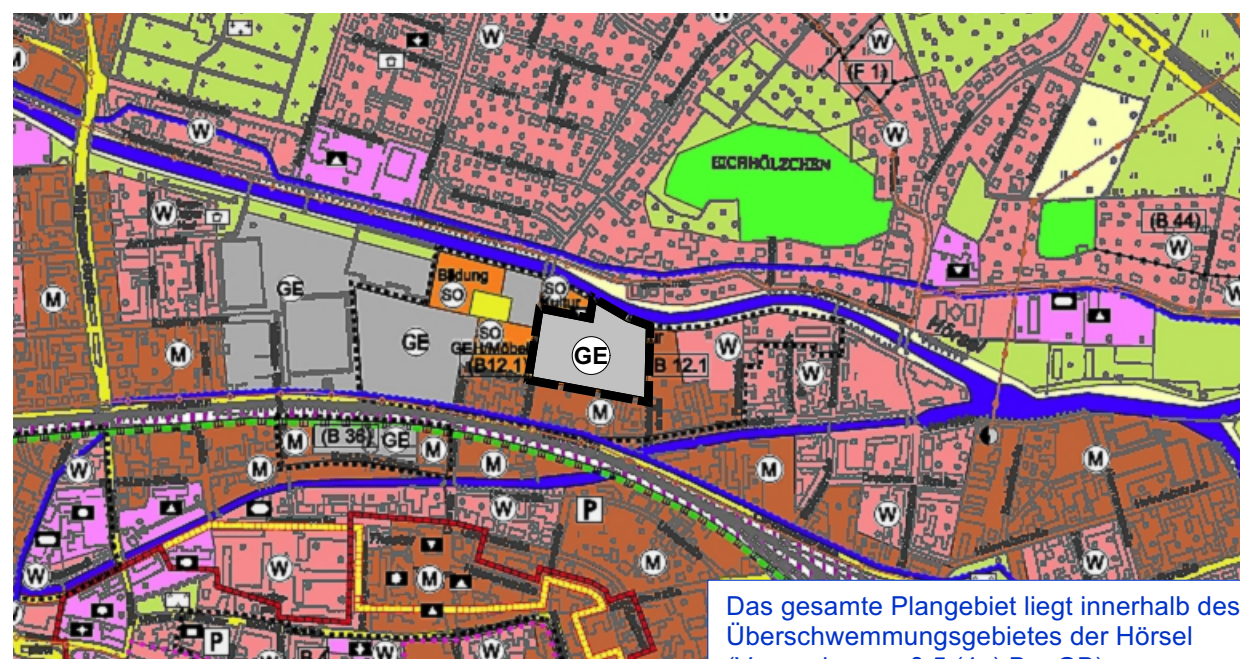

Das gesamte Plangebiet liegt innerhalb des vorläufig gesicherten Überschwemmungsgebietes der Höseler (Vermerk gem. § 5 (4a) BauGB).

Das gesamte Plangebiet ist Bestandteil der als Altstandort registrierten Fläche "Automobilwerk Eisenach GmbH (AWE) Stammwerk, Rennbahn 8" mit der Kennziffer 08286. (Kennzeichnung gem. § 5 (3) BauGB)

Teil 2
Planzeichenerklärung

01 ART DER BAULICHEN NUTZUNG
§ 5 Abs.2 Nr.1 BauGB



Gewerbegebiete
(§ 8 BauNVO)

02 SONSTIGE PLANZEICHEN



Grenze des räumlichen Geltungsbereichs der
1. Änderung des Flächennutzungsplanes
(§ 9 Abs. 7 BauGB)