



Geltungsbereich Bebauungsplan Nr. 001 "Einkaufszentrum PEP Hötzelsroda"

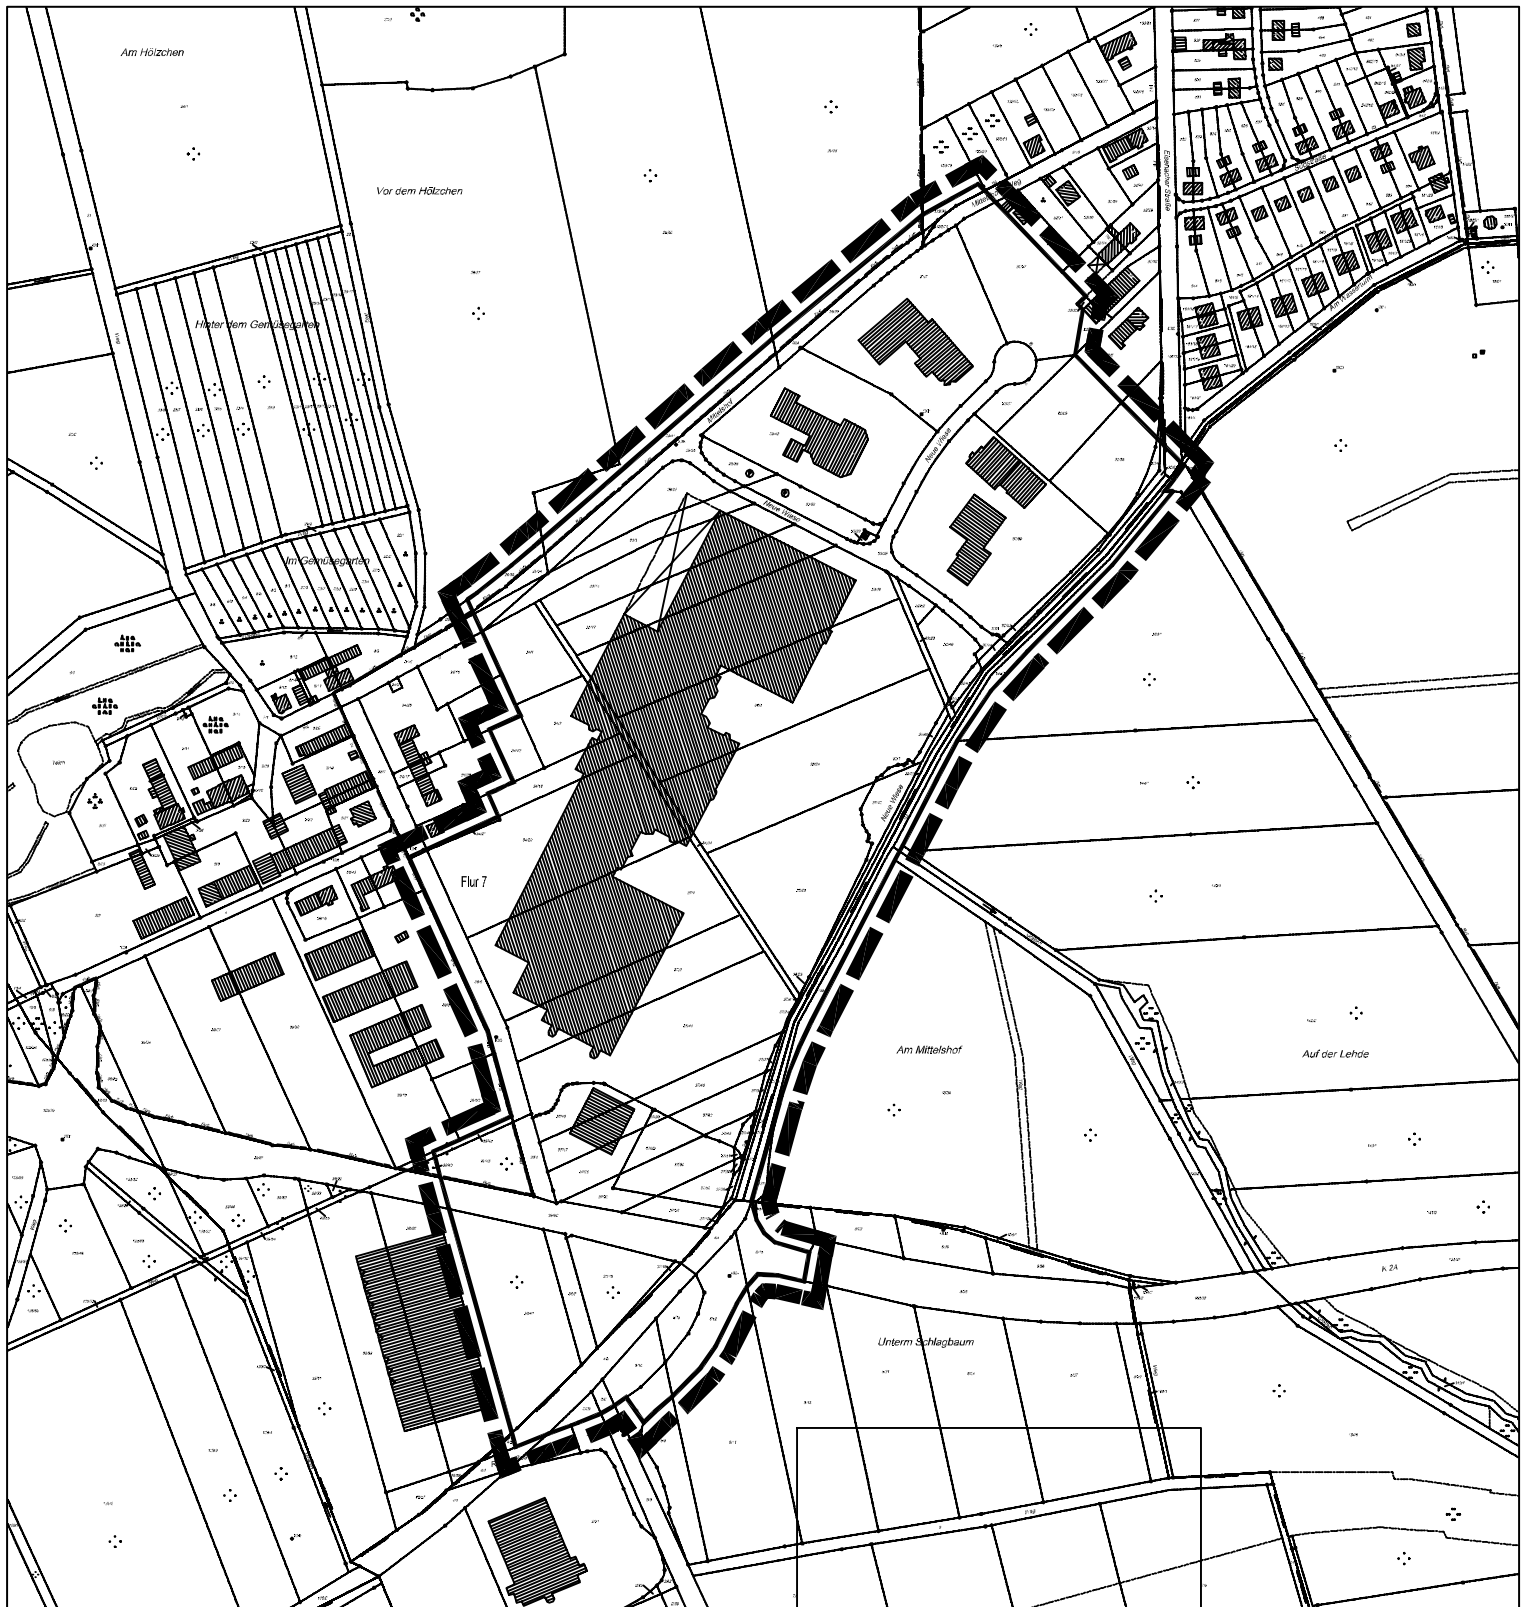

Stand: 27.10.2010
Maßstab 1 : 5.000

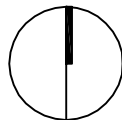

0 50 100 200 300

ISR
INNOVATIVE
STADT + **RAUM**
PLANUNG
ISR GmbH & Co. KG

Memeler Str. 30, 42781 Haan/b. Düsseldorf
mail@isr-haan.de www.isr-haan.de
Tel: 02129-56 62 09-0 Fax: 56 62 09-16