


 Geltungsbereich

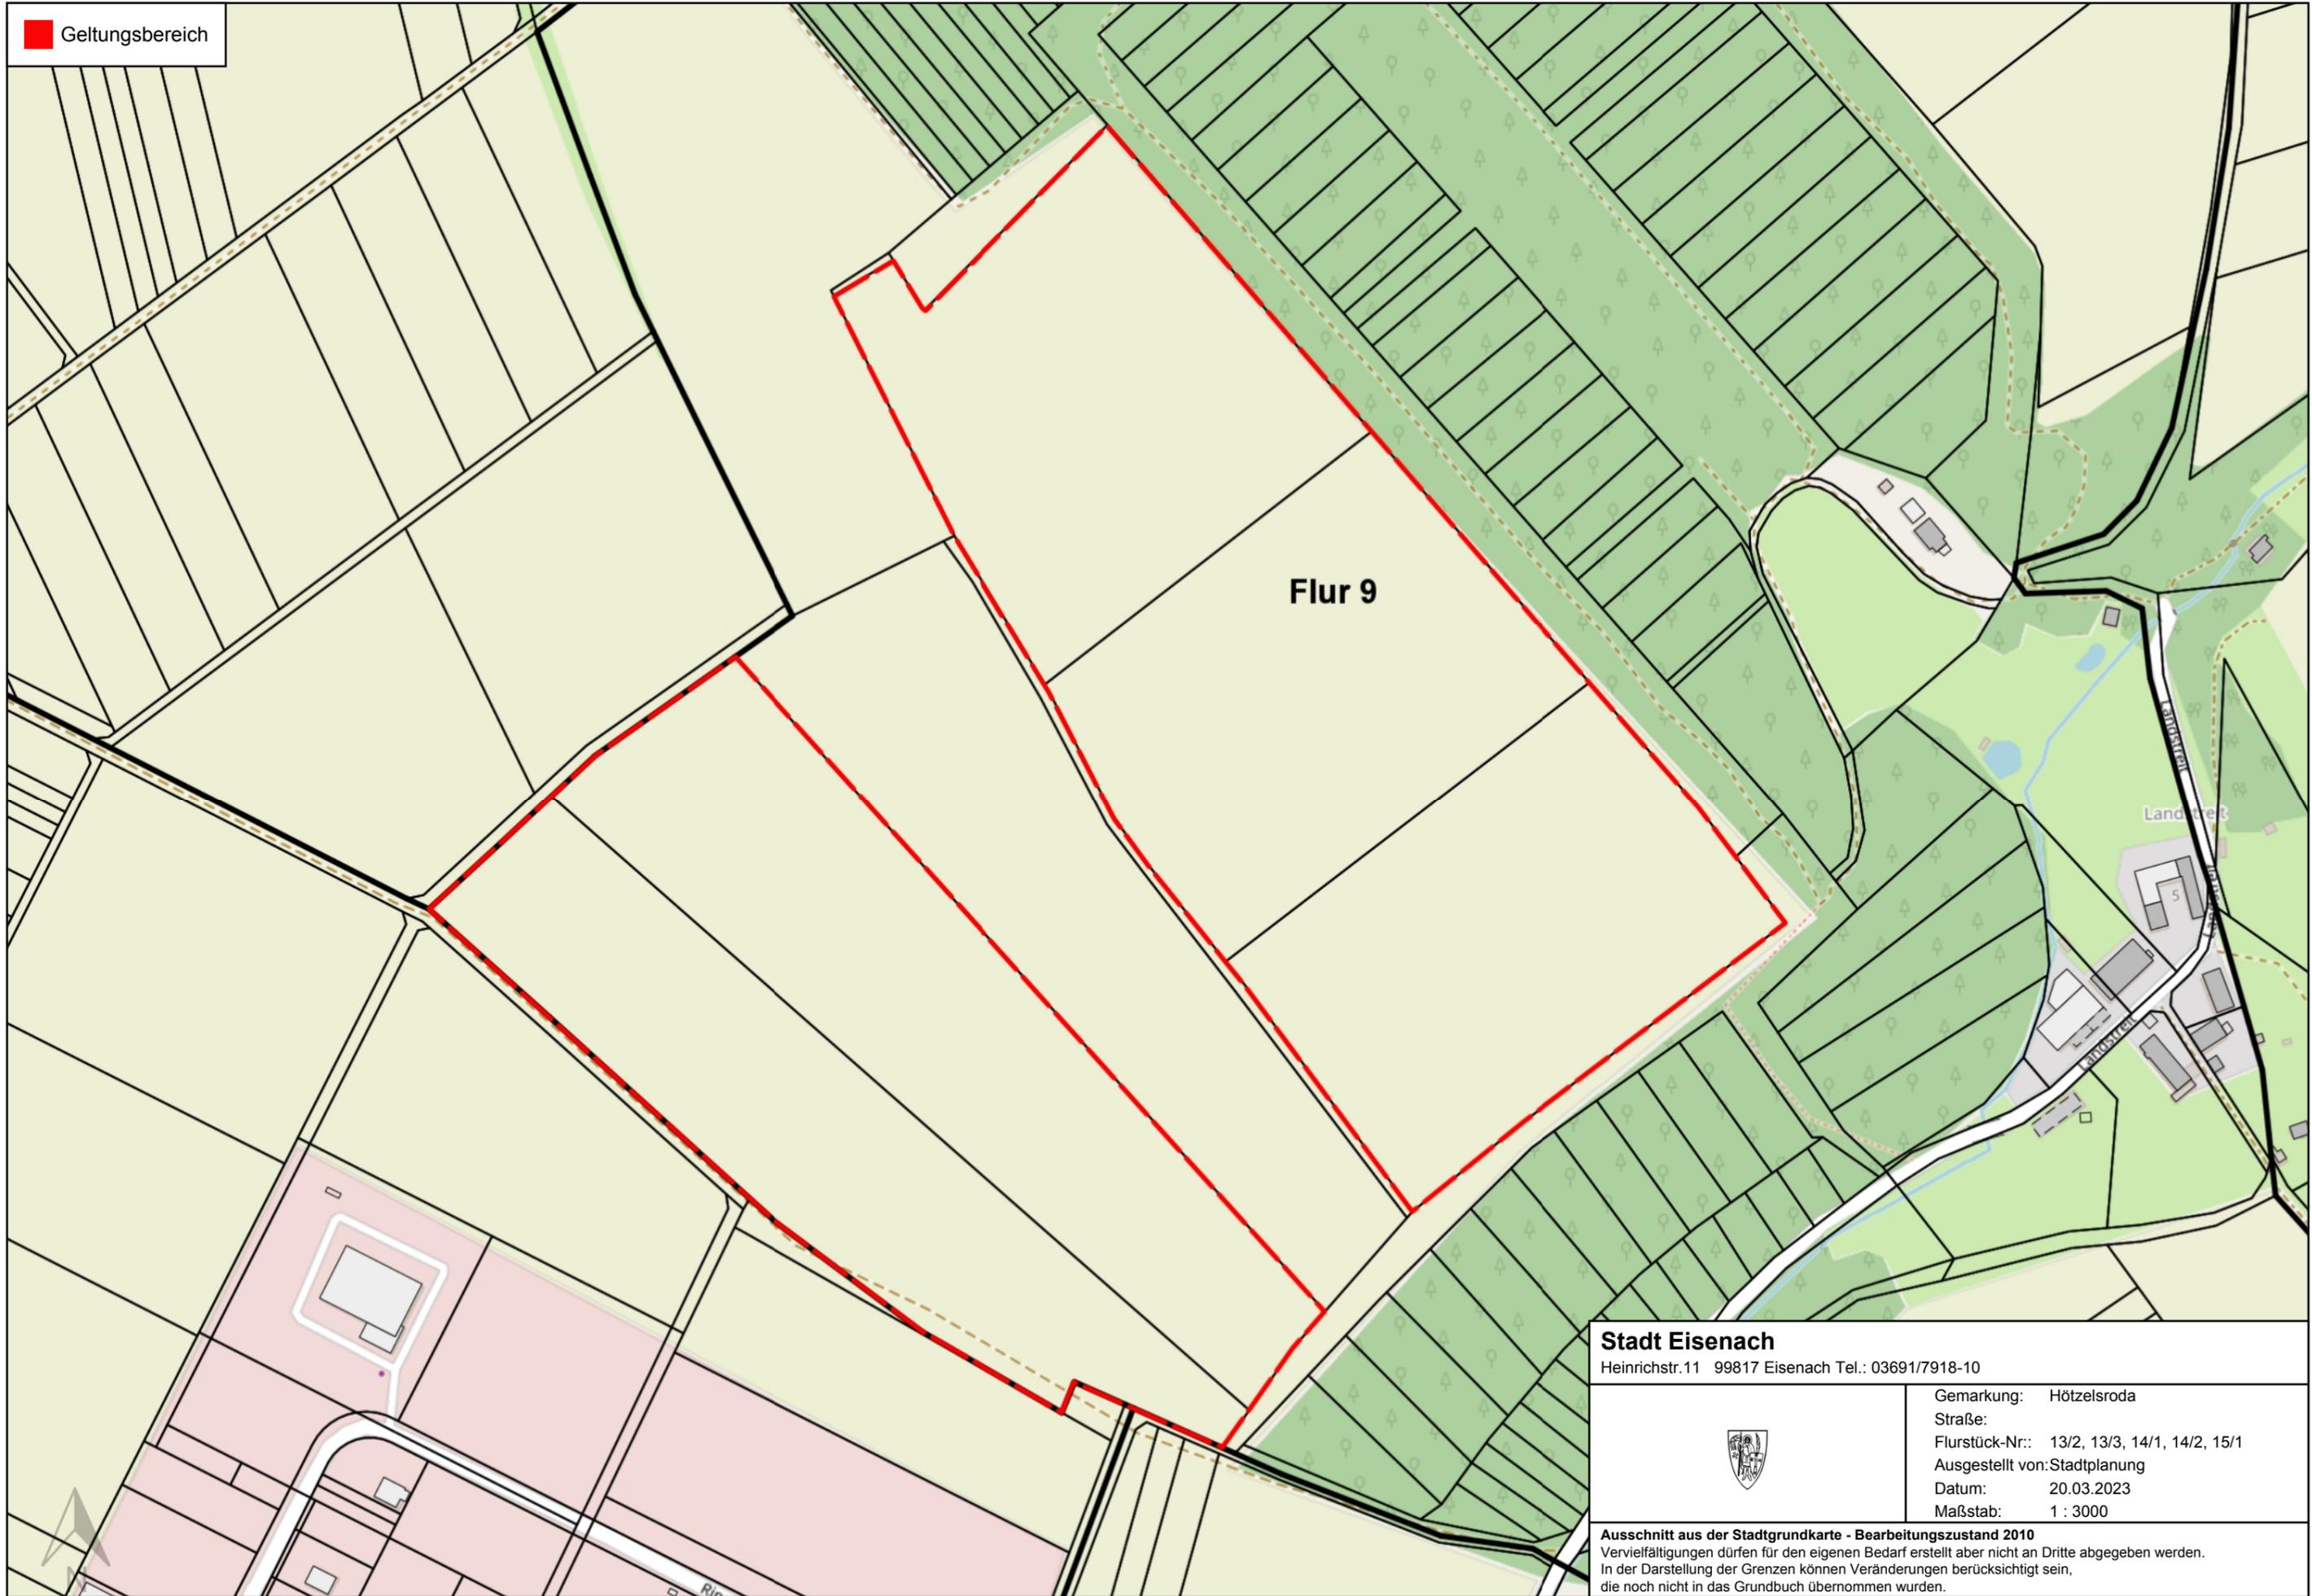

**Stadt Eisenach**

Heinrichstr.11 99817 Eisenach Tel.: 03691/7918-10



Gemarkung: Hötzelroda  
Straße:  
Flurstück-Nr.: 13/2, 13/3, 14/1, 14/2, 15/1  
Ausgestellt von: Stadtplanung  
Datum: 20.03.2023  
Maßstab: 1 : 3000

**Ausschnitt aus der Stadtgrundkarte - Bearbeitungszustand 2010**  
Vervielfältigungen dürfen für den eigenen Bedarf erstellt aber nicht an Dritte abgegeben werden.  
In der Darstellung der Grenzen können Veränderungen berücksichtigt sein,  
die noch nicht in das Grundbuch übernommen wurden.