Lageplan Gestaltung

Parkplatzanlage mit Schrägaufstellung und Gehweganlage

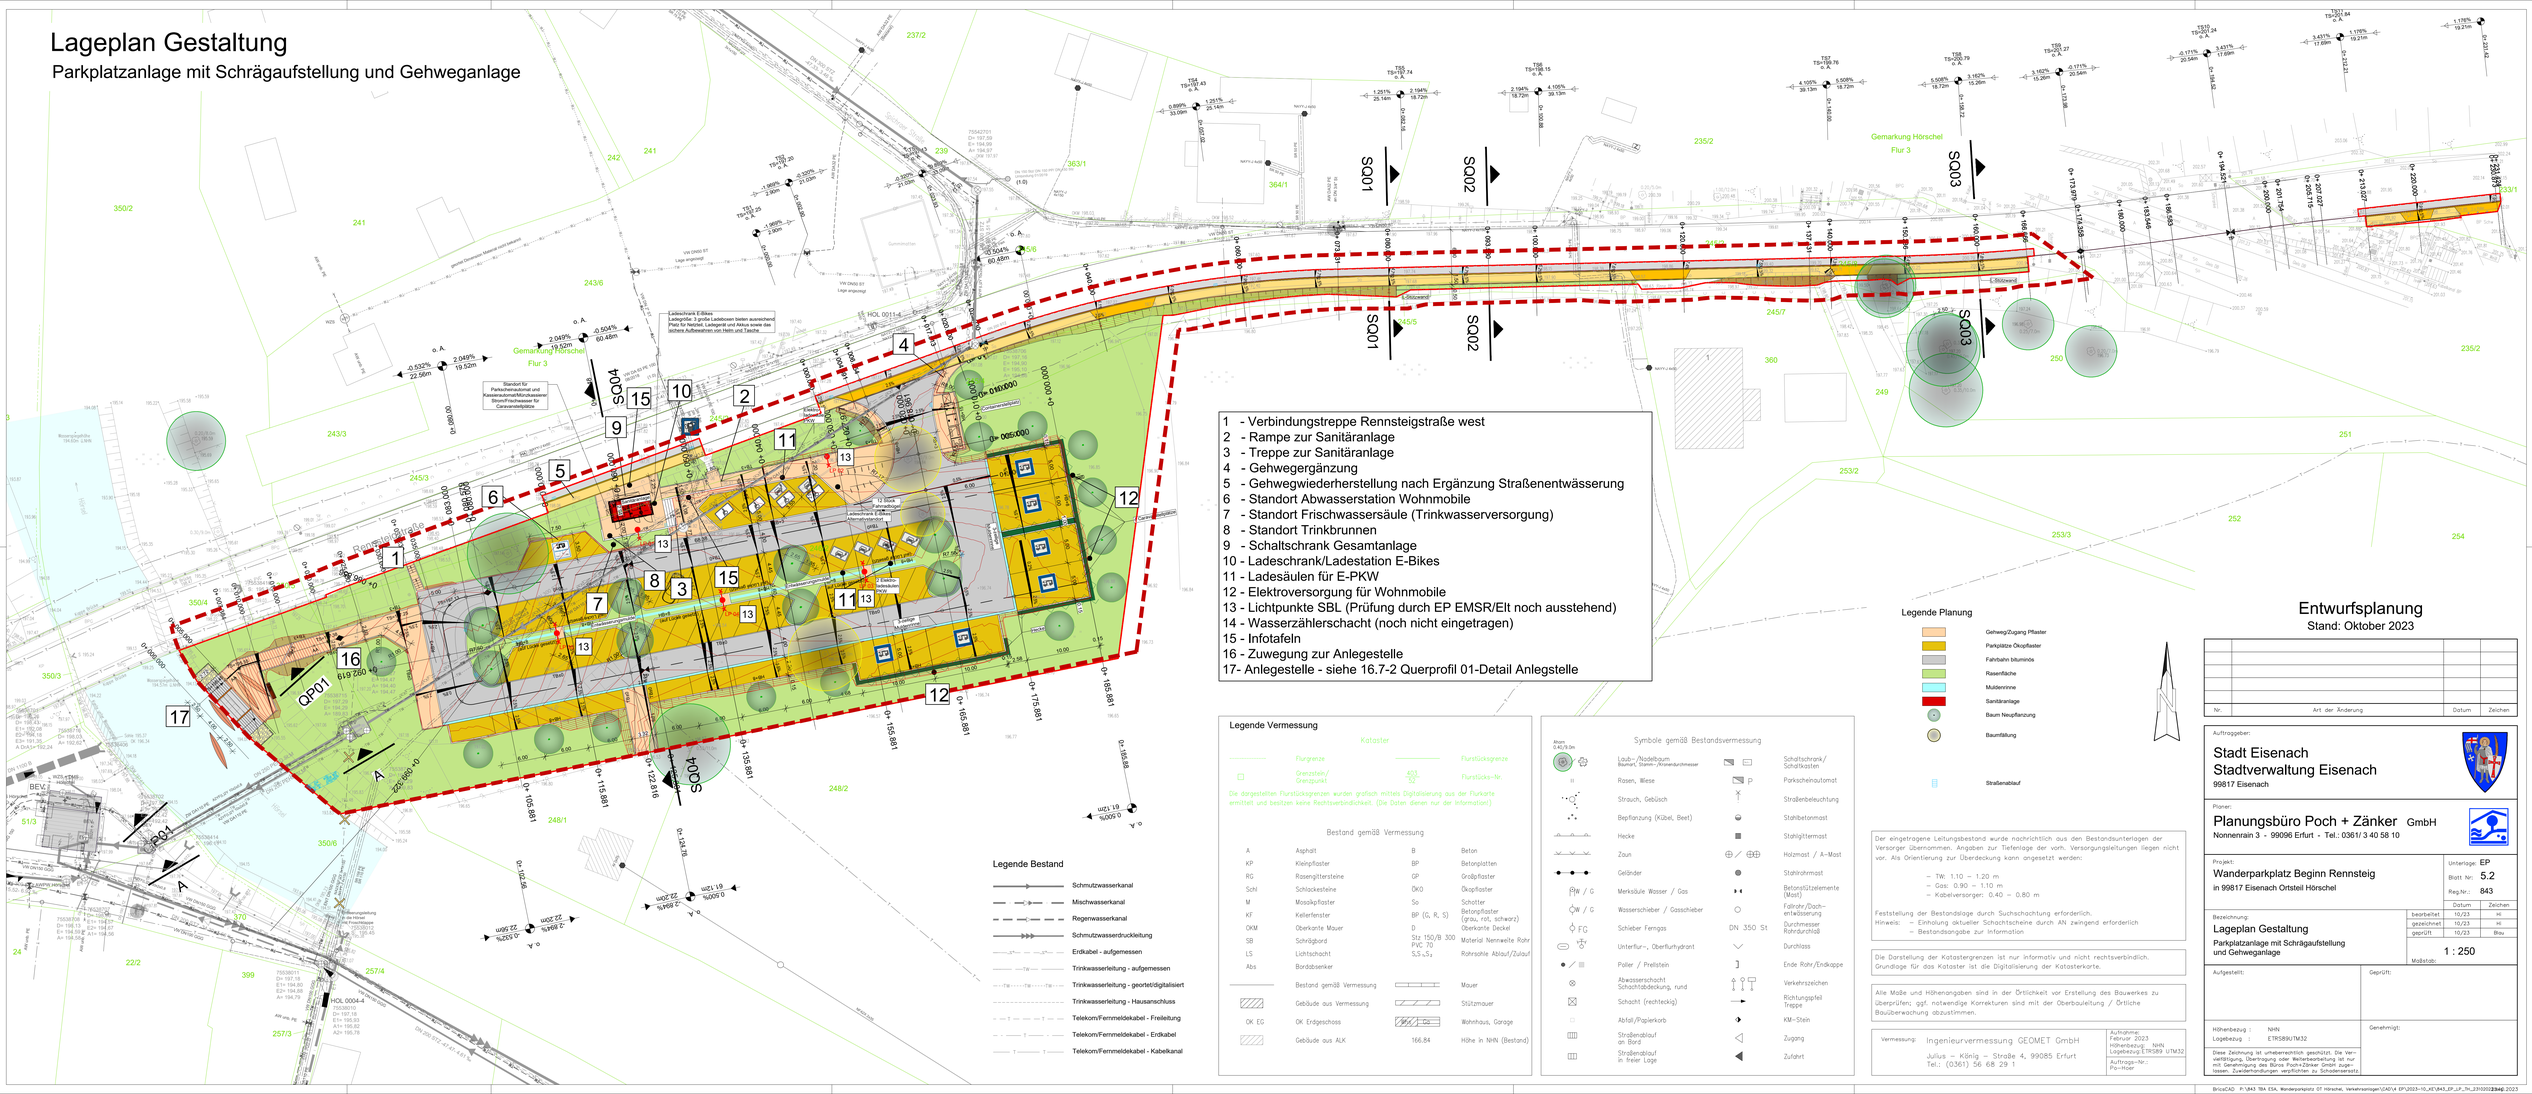

1 - Verbindungstreppe Rennsteigstraße west
2 - Rampe zur Sanitäranlage
3 - Treppe zur Sanitäranlage
4 - Gehwegergänzung
5 - Gehwegwiederherstellung nach Ergänzung Straßenentwässerung
6 - Standort Abwasserstation Wohnmobile
7 - Standort Frischwassersäule (Trinkwasserversorgung)
8 - Standort Trinkbrunnen
9 - Schaltschrank Gesamtanlage
10 - Ladeschrank/Ladestation E-Bikes
11 - Ladesäulen für E-PKW
12 - Elektroversorgung für Wohnmobile
13 - Lichtpunkte SBL (Prüfung durch EP EMSR/Elt noch ausstehend)
14 - Wasserzählerschacht (noch nicht eingetragen)
15 - Infotafeln
16 - Zuwegung zur Anlegestelle
17- Anlegestelle - siehe 16.7-2 Querprofil 01-Detail Anlegstelle

Legende Vermessung

Kataster

Flurgrenze — Flurstücksgrenze

Grenzstein/Grenzpunkt — 403/12 Flurstücks-Nr.

Die dargestellten Flurstücksgrenzen wurden grafisch mittels Digitalisierung aus der Flurkarte ermittelt und besitzen keine Rechtsverbindlichkeit. (Die Daten denen nur der Information!)

Bestand gemäß Vermessung

A	Asphalt	B	Beton
KP	Kleinpflaster	BP	Betonplatten
RG	Rasengittersteine	GP	Großpflaster
Schl	Schlacksteine	ÖKO	Ökopflaster
M	Mosaikpflaster	So	Schotter
KF	Kellerfenster	BP (G, R, S)	Betonpflaster (grau, rot, schwarz)
OKM	Oberkante Mauer	D	Oberkante Deckel
SB	Schrägbord	Stz 150/B 300 PVC 70	Material Nennweite Rohr
LS	Lichtschacht	$S_1S_2S_3$	Rohrsohle Ablauf/Zulauf
Abs	Bordabsenker		
	Bestand gemäß Vermessung		Mauer
	Gebäude aus Vermessung		Stützmauer
OK EG	OK Erdgeschoss		Wohnhaus, Garage
	Gebäude aus ALK	166,84	Höhe in NHN (Bestand)

Symbole gemäß Bestandsvermessung

Ahorn 0.40/5.0m — Laub-/Nadelbaum Baumart, Stamm-/Kronendurchmesser

Rasen, Wiese

Strauch, Gebüsch

Bepflanzung (Kübel, Beet)

Hecke

Zaun

Geländer

Merksäule Wasser / Gas

Wasserschieber / Gasschieber

Schieber Ferngas — DN 350 St

Unterflur-, Oberflurhydrant

Poller / Prellstein

Abwasserschacht, Schachtabdeckung, rund

Schacht (rechteckig)

Abfall/Papierkorb

Straßenablauf an Bord

Straßenablauf in freier Lage

Schaltschrank/Schaltkasten

Parkscheinautomat

Straßenbeleuchtung

Stahlbetonmast

Stahlgittermast

Holzmast / A-Mast

Stahlrohrmast

Betonstützelemente (Mast)

Fallrohr/Dach-entwässerung

Durchmesser Rohrdurchloß

Durchlass

Ende Rohr/Endkappe

Verkehrszeichen

Richtungspfeil Treppe

KM-Stein

Zugang

Zufahrt

Legende Planung

Gehweg/Zugang Pflaster

Parkplätze Ökopflaster

Fahrbahn bituminös

Rasenfläche

Muldenrinne

Sanitäranlage

Baum Neupflanzung

Baumfällung

Straßenablauf

Der eingetragene Leitungsbestand wurde nachrichtlich aus den Bestandsunterlagen der Versorger übernommen. Angaben zur Tiefenlage der vorh. Versorgungsleitungen liegen nicht vor. Als Orientierung zur Überdeckung kann angesetzt werden:

- TW: 1.10 – 1.20 m
- Gas: 0.90 – 1.10 m
- Kabelversorger: 0.40 – 0.80 m

Feststellung der Bestandslage durch Suchschachtung erforderlich.
Hinweis: – Einholung aktueller Schachtscheine durch AN zwingend erforderlich
– Bestandsangabe zur Information

Die Darstellung der Katastergrenzen ist nur informativ und nicht rechtsverbindlich. Grundlage für das Kataster ist die Digitalisierung der Katasterkarte.

Alle Maße und Höhenangaben sind in der Örtlichkeit vor Erstellung des Bauwerkes zu überprüfen; ggf. notwendige Korrekturen sind mit der Oberbauleitung / Örtliche Bauüberwachung abzustimmen.

Vermessung: Ingenieurvermessung GEOMET GmbH
Julius – König – Straße 4, 99085 Erfurt
Tel.: (0361) 56 68 29 1

Aufnahme: Februar 2023
Höhenbezug: NHN
Lagebezug LTR589 UTM32
Auftrage-Nr.:
Po-Hoer

Entwurfsplanung

Stand: Oktober 2023

Nr.	Art der Änderung	Datum	Zeichen

Auftraggeber:

Stadt Eisenach
Stadtverwaltung Eisenach
99817 Eisenach

Planer:

Planungsbüro Poch + Zänker GmbH
Nonnenrain 3 - 99096 Erfurt - Tel.: 0361/ 3 40 58 10

Projekt:
Wanderparkplatz Beginn Rennsteig
in 99817 Eisenach Ortsteil Hörschel

Unterlage: EP
Blatt Nr.: 5.2
Reg.Nr.: 843

	Datum	Zeichen
bearbeitet	10/23	Hi
gezeichnet	10/23	Hi
geprüft	10/23	Blw

Bezeichnung:
Lageplan Gestaltung
Parkplatzanlage mit Schrägaufstellung und Gehweganlage

Maßstab: 1 : 250

Aufgestellt:

Geprüft:

Genehmigt:

Höhenbezug : NHN
Lagebezug : ETRS89/UTM32

Diese Zeichnung ist urheberrechtlich geschützt. Die Veröffentlichung, Übertragung oder Weiterbearbeitung ist nur mit Genehmigung des Büros Poch+Zänker GmbH zugelassen. Zuwiderhandlungen verpflichten zu Schadensersatz.