


**ANLAGE 1 zum Städtebaulichen Vertrag zwischen der Stadt Eisenach und der Opel Eisenach GmbH**  
**Vertragsgebiet** (entspricht Geltungsbereich Bebauungsplan der Stadt Eisenach Nr. 3 SF „Auf dem Werth“ Stedtfeld)

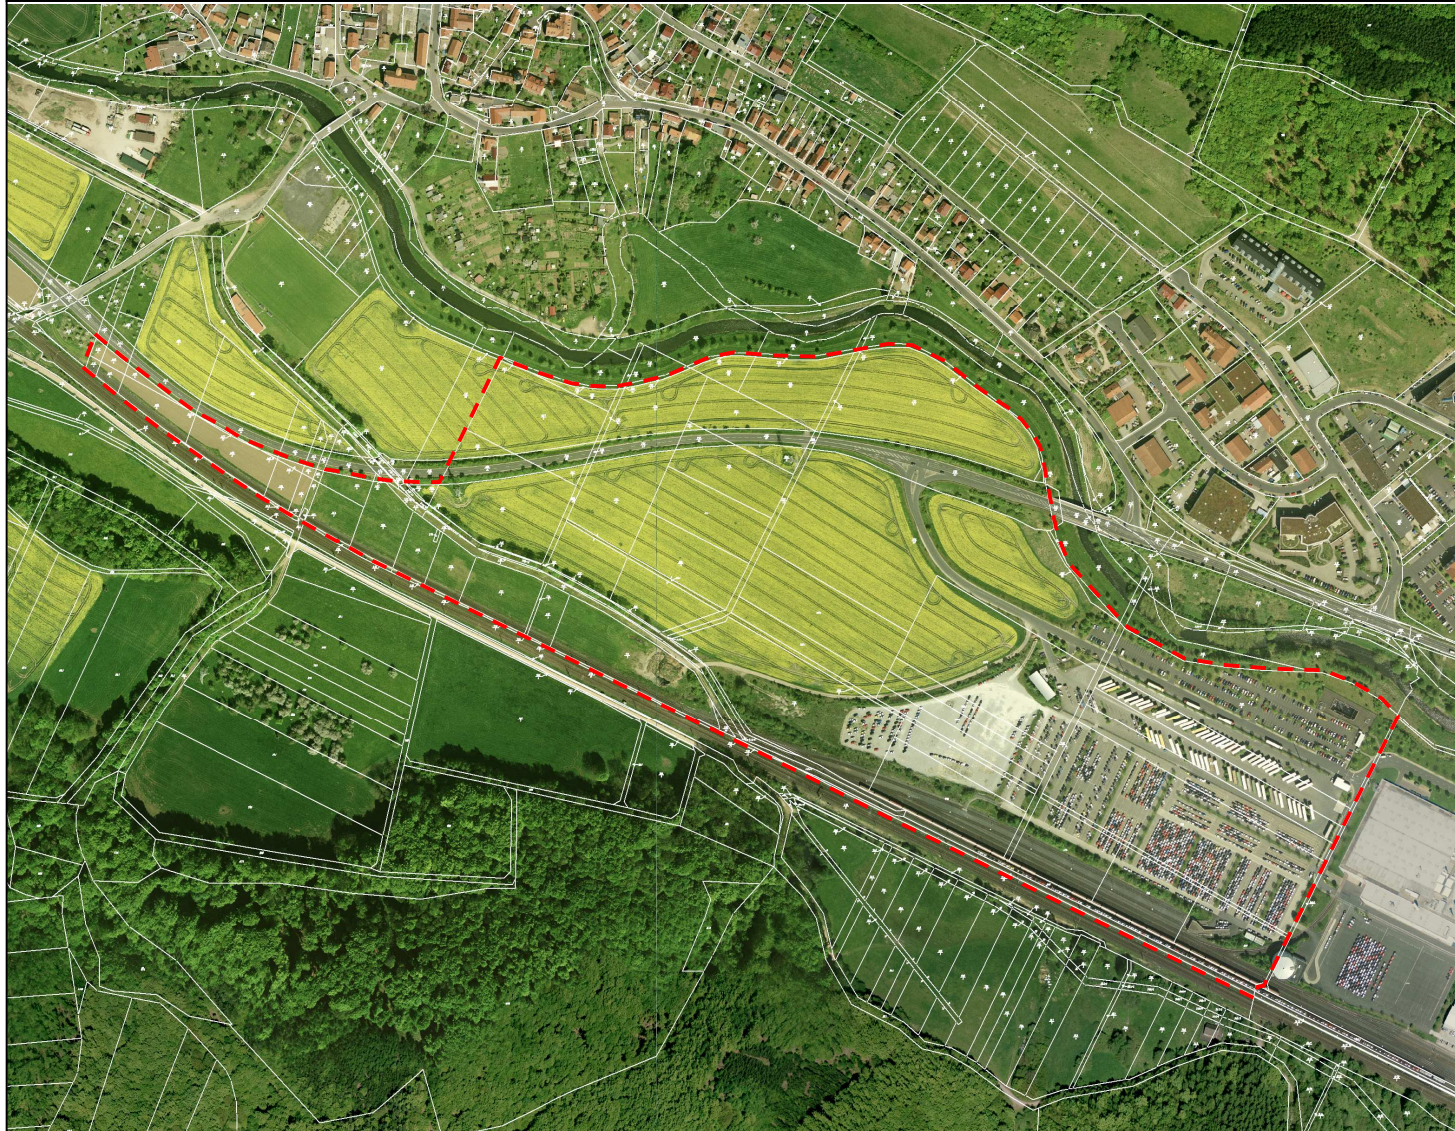


**Karte des Vertragsgebietes**

**Anlage 1**

**Städtebaulicher Vertrag**

--- Vertragsgebiet

(nicht maßstäblich)

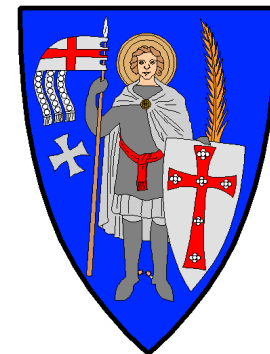

Stadt Eisenach, den ..... **Auftraggeber**

Stadt Eisenach, den ..... **Auftragnehmer**