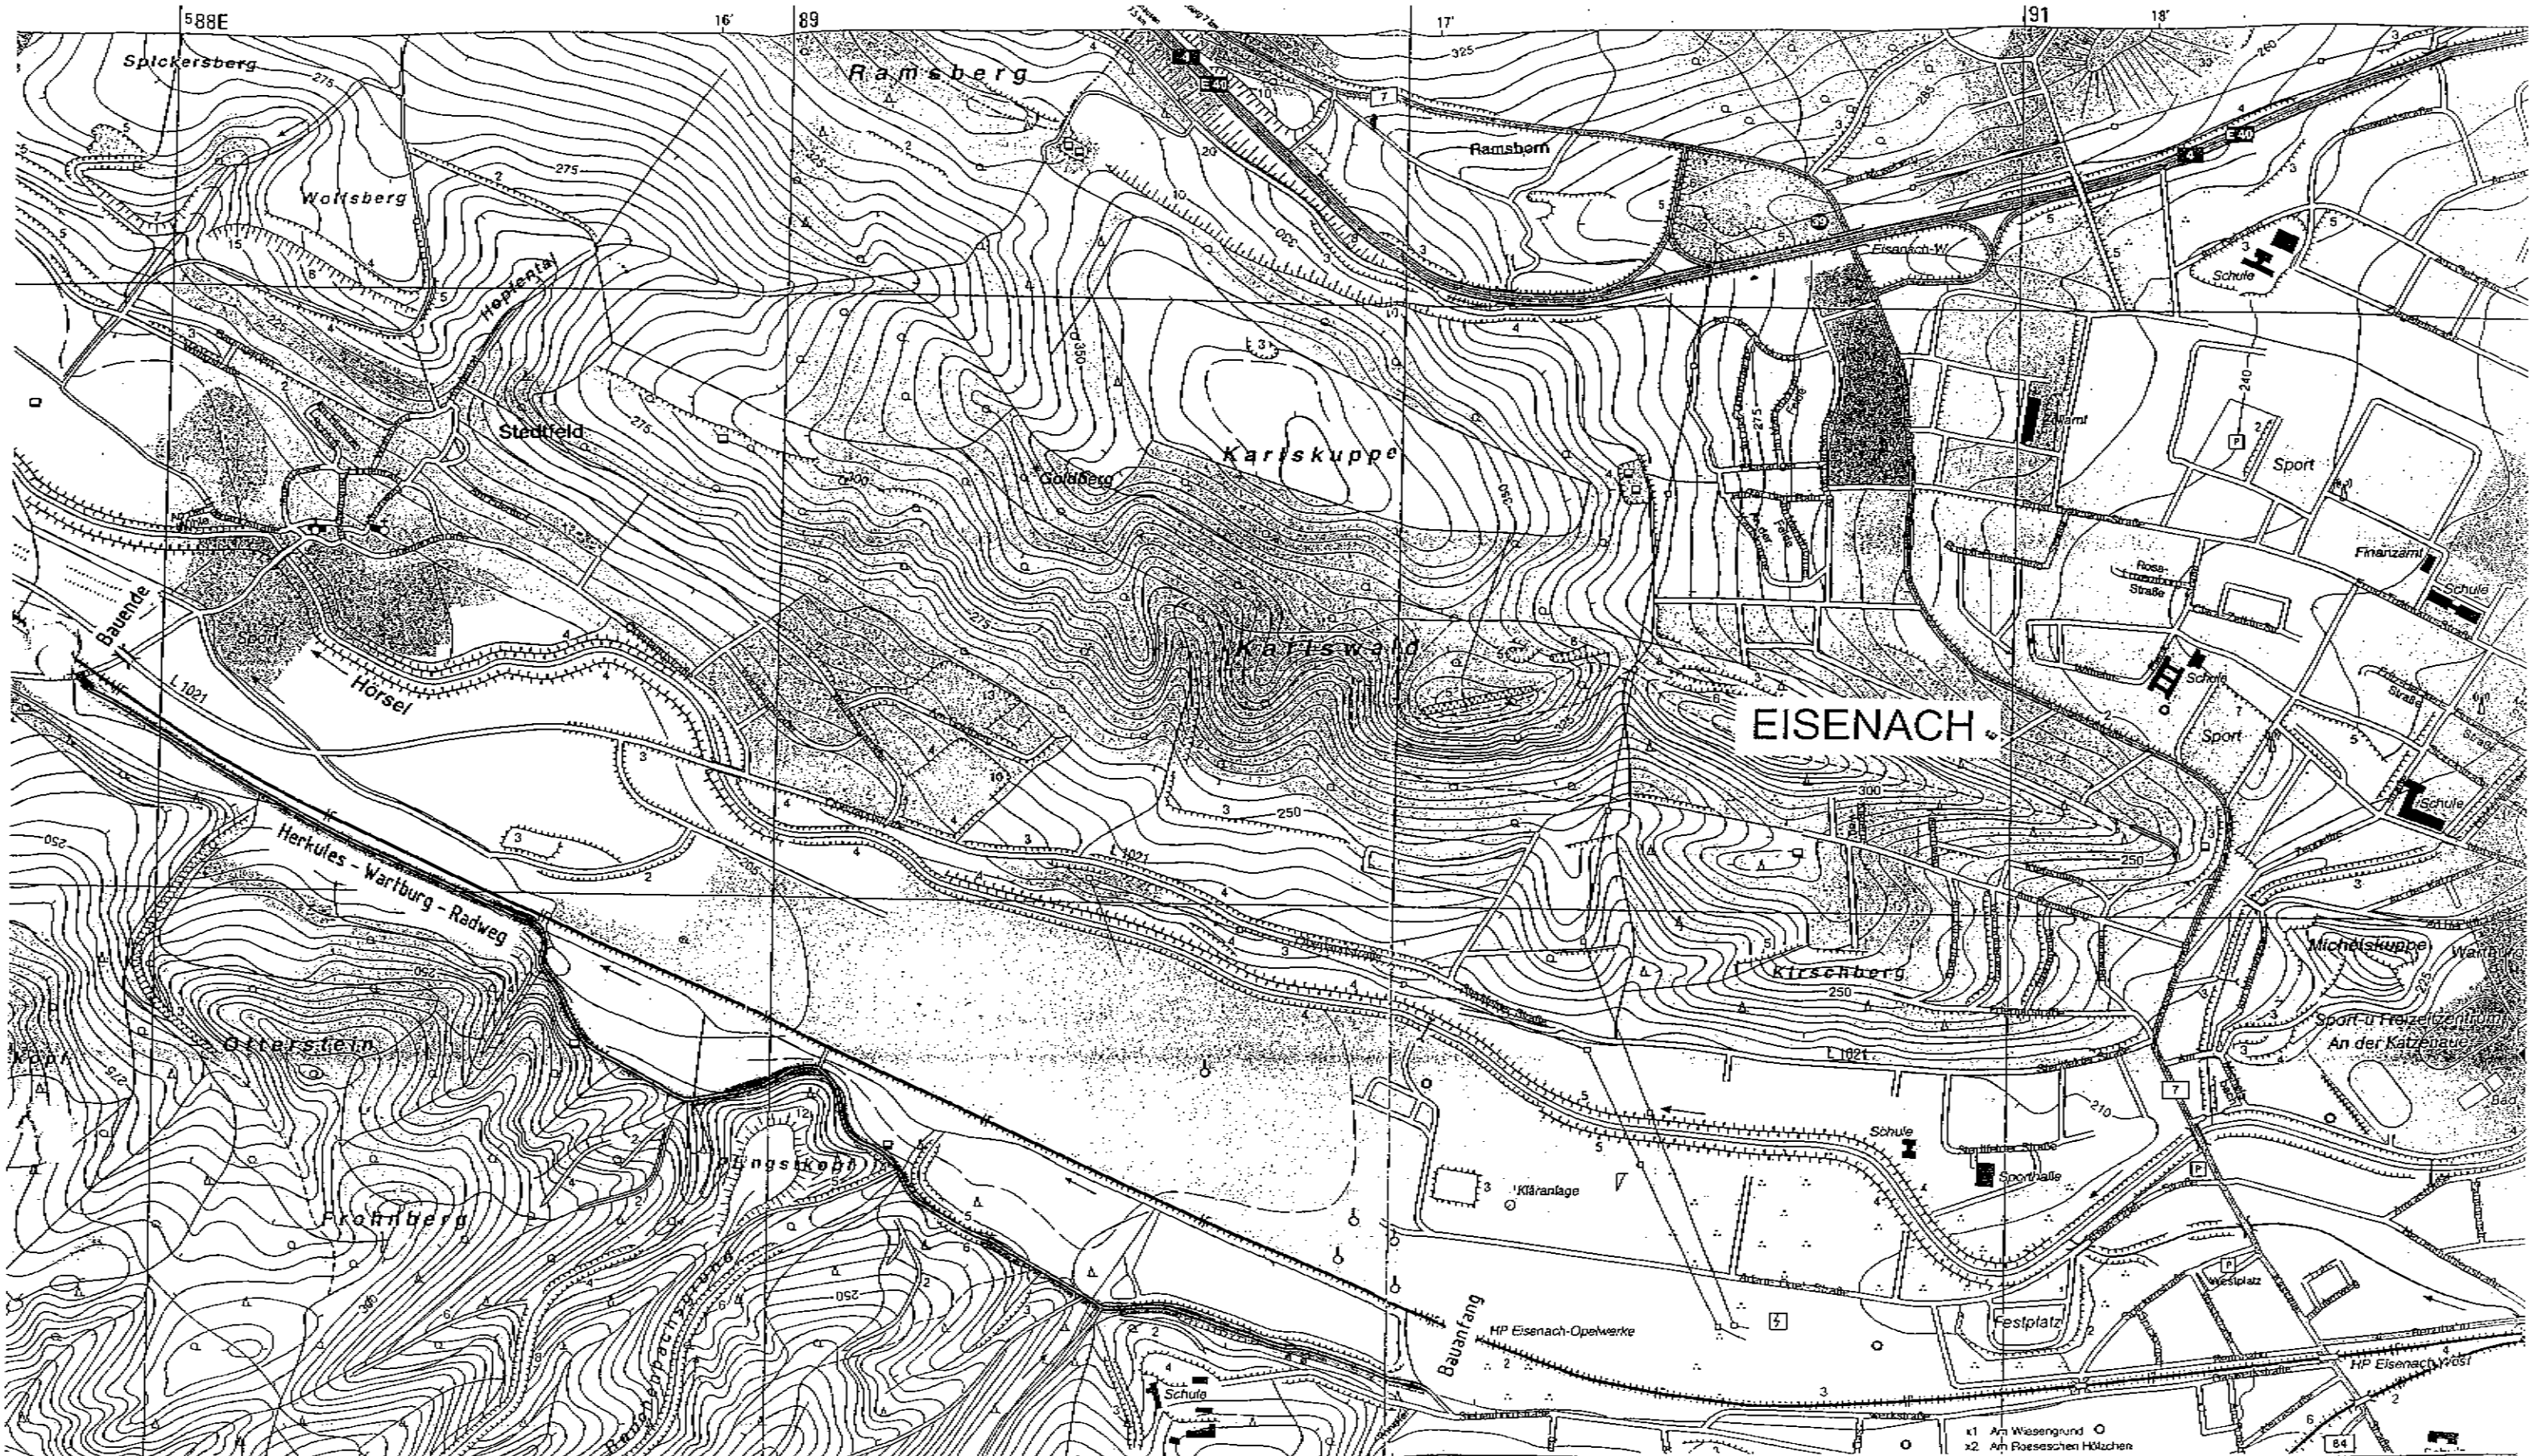

KRAUSSER Ingenieure GmbH

Suhler Strasse 4 · 99885 Ohrdruf · Tel.: 03624/31709-0 · Fax: 03624/31709-25

Stadtverwaltung Eisenach Baumaßnahme: Ausbau des Herkules - Wartburg - Radweges zwischen Eisenach-Stedtfeld und der Siebenbornstraße			Übersichtskarte	
	Datum	Name		
gemessen	07/07		Maßstab 1 : 10.000	
bearbeitet	07/07	Kk		
geprüft	AA 10.9		Reg.-Nr.: 313-06	Blatt Nr.: 01