




# Bebauungsplan Nr. 12.1 "Automobilwerk Eisenach -Stammwerk"

## 1. Änderung

### Städtebaulicher Vertrag

### Anlage 1

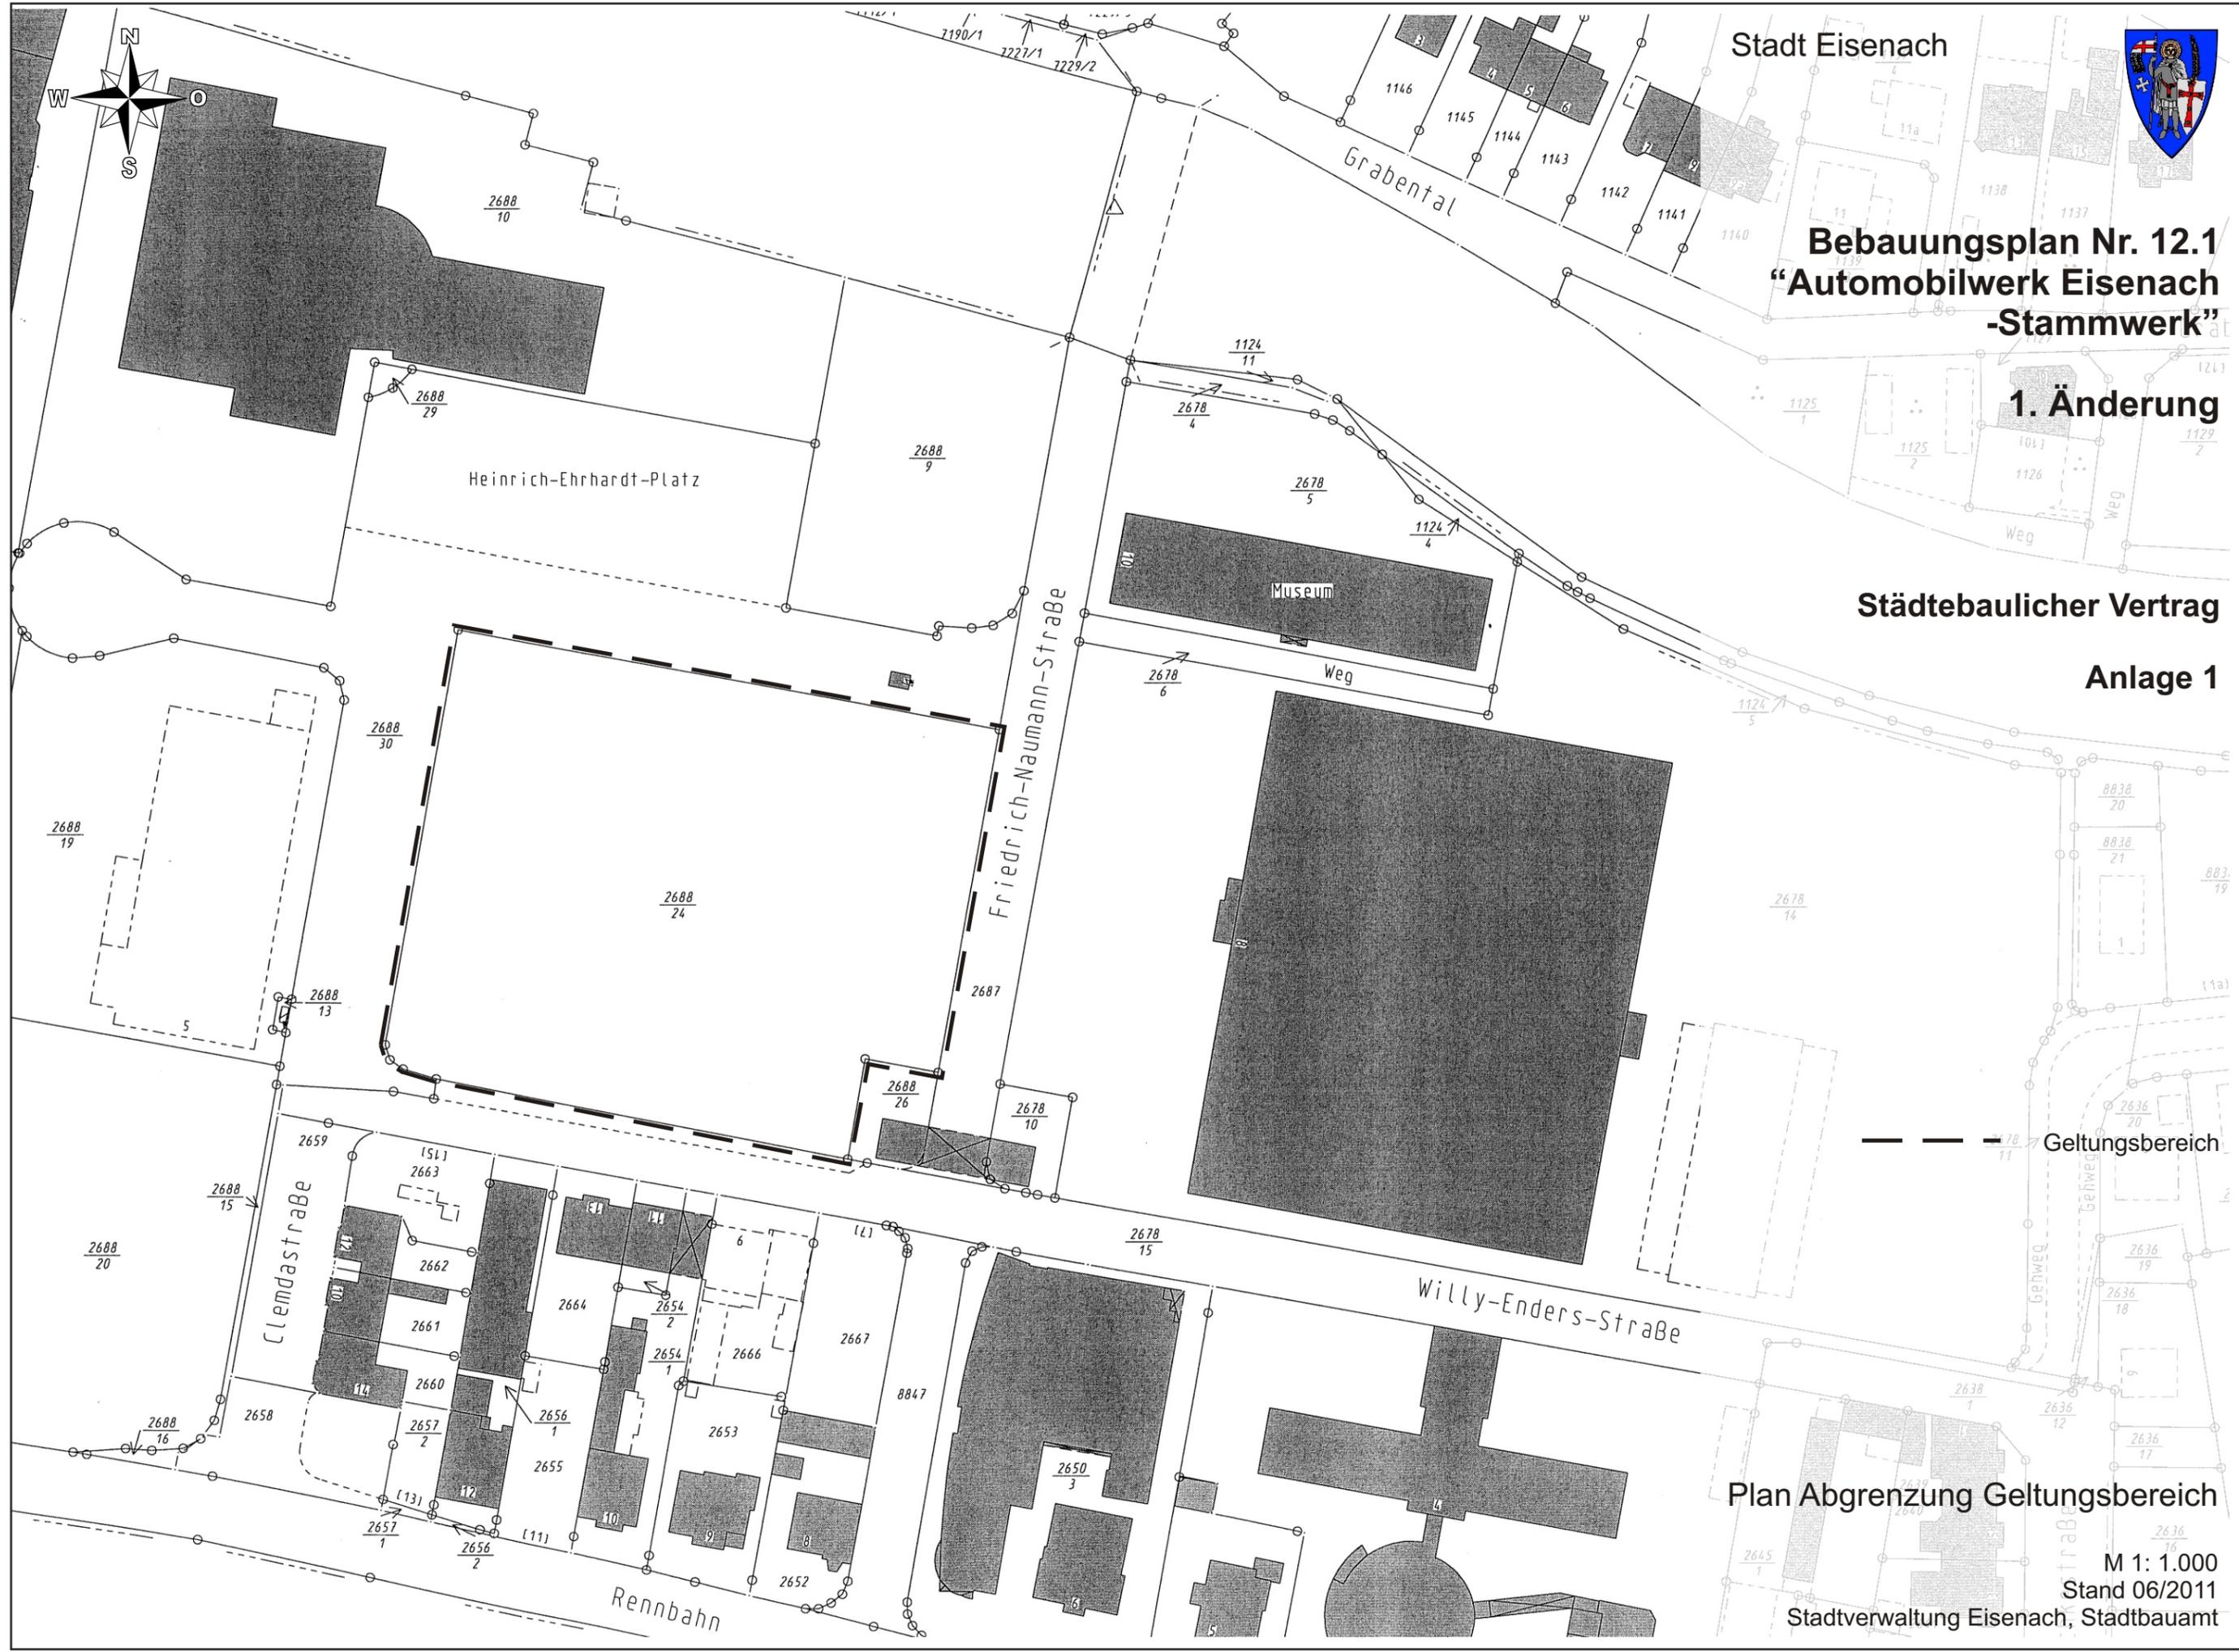

Plan Abgrenzung Geltungsbereich

M 1: 1.000

Stand 06/2011

Stadtverwaltung Eisenach, Stadtbauamt