




Bebauungsplan Nr. 12.1 "Automobilwerk Eisenach -Stammwerk"

1. Änderung

Anlage zum Beschluss über die Aufstellung des Bebauungsplans

(Karte des Geltungsbereichs)

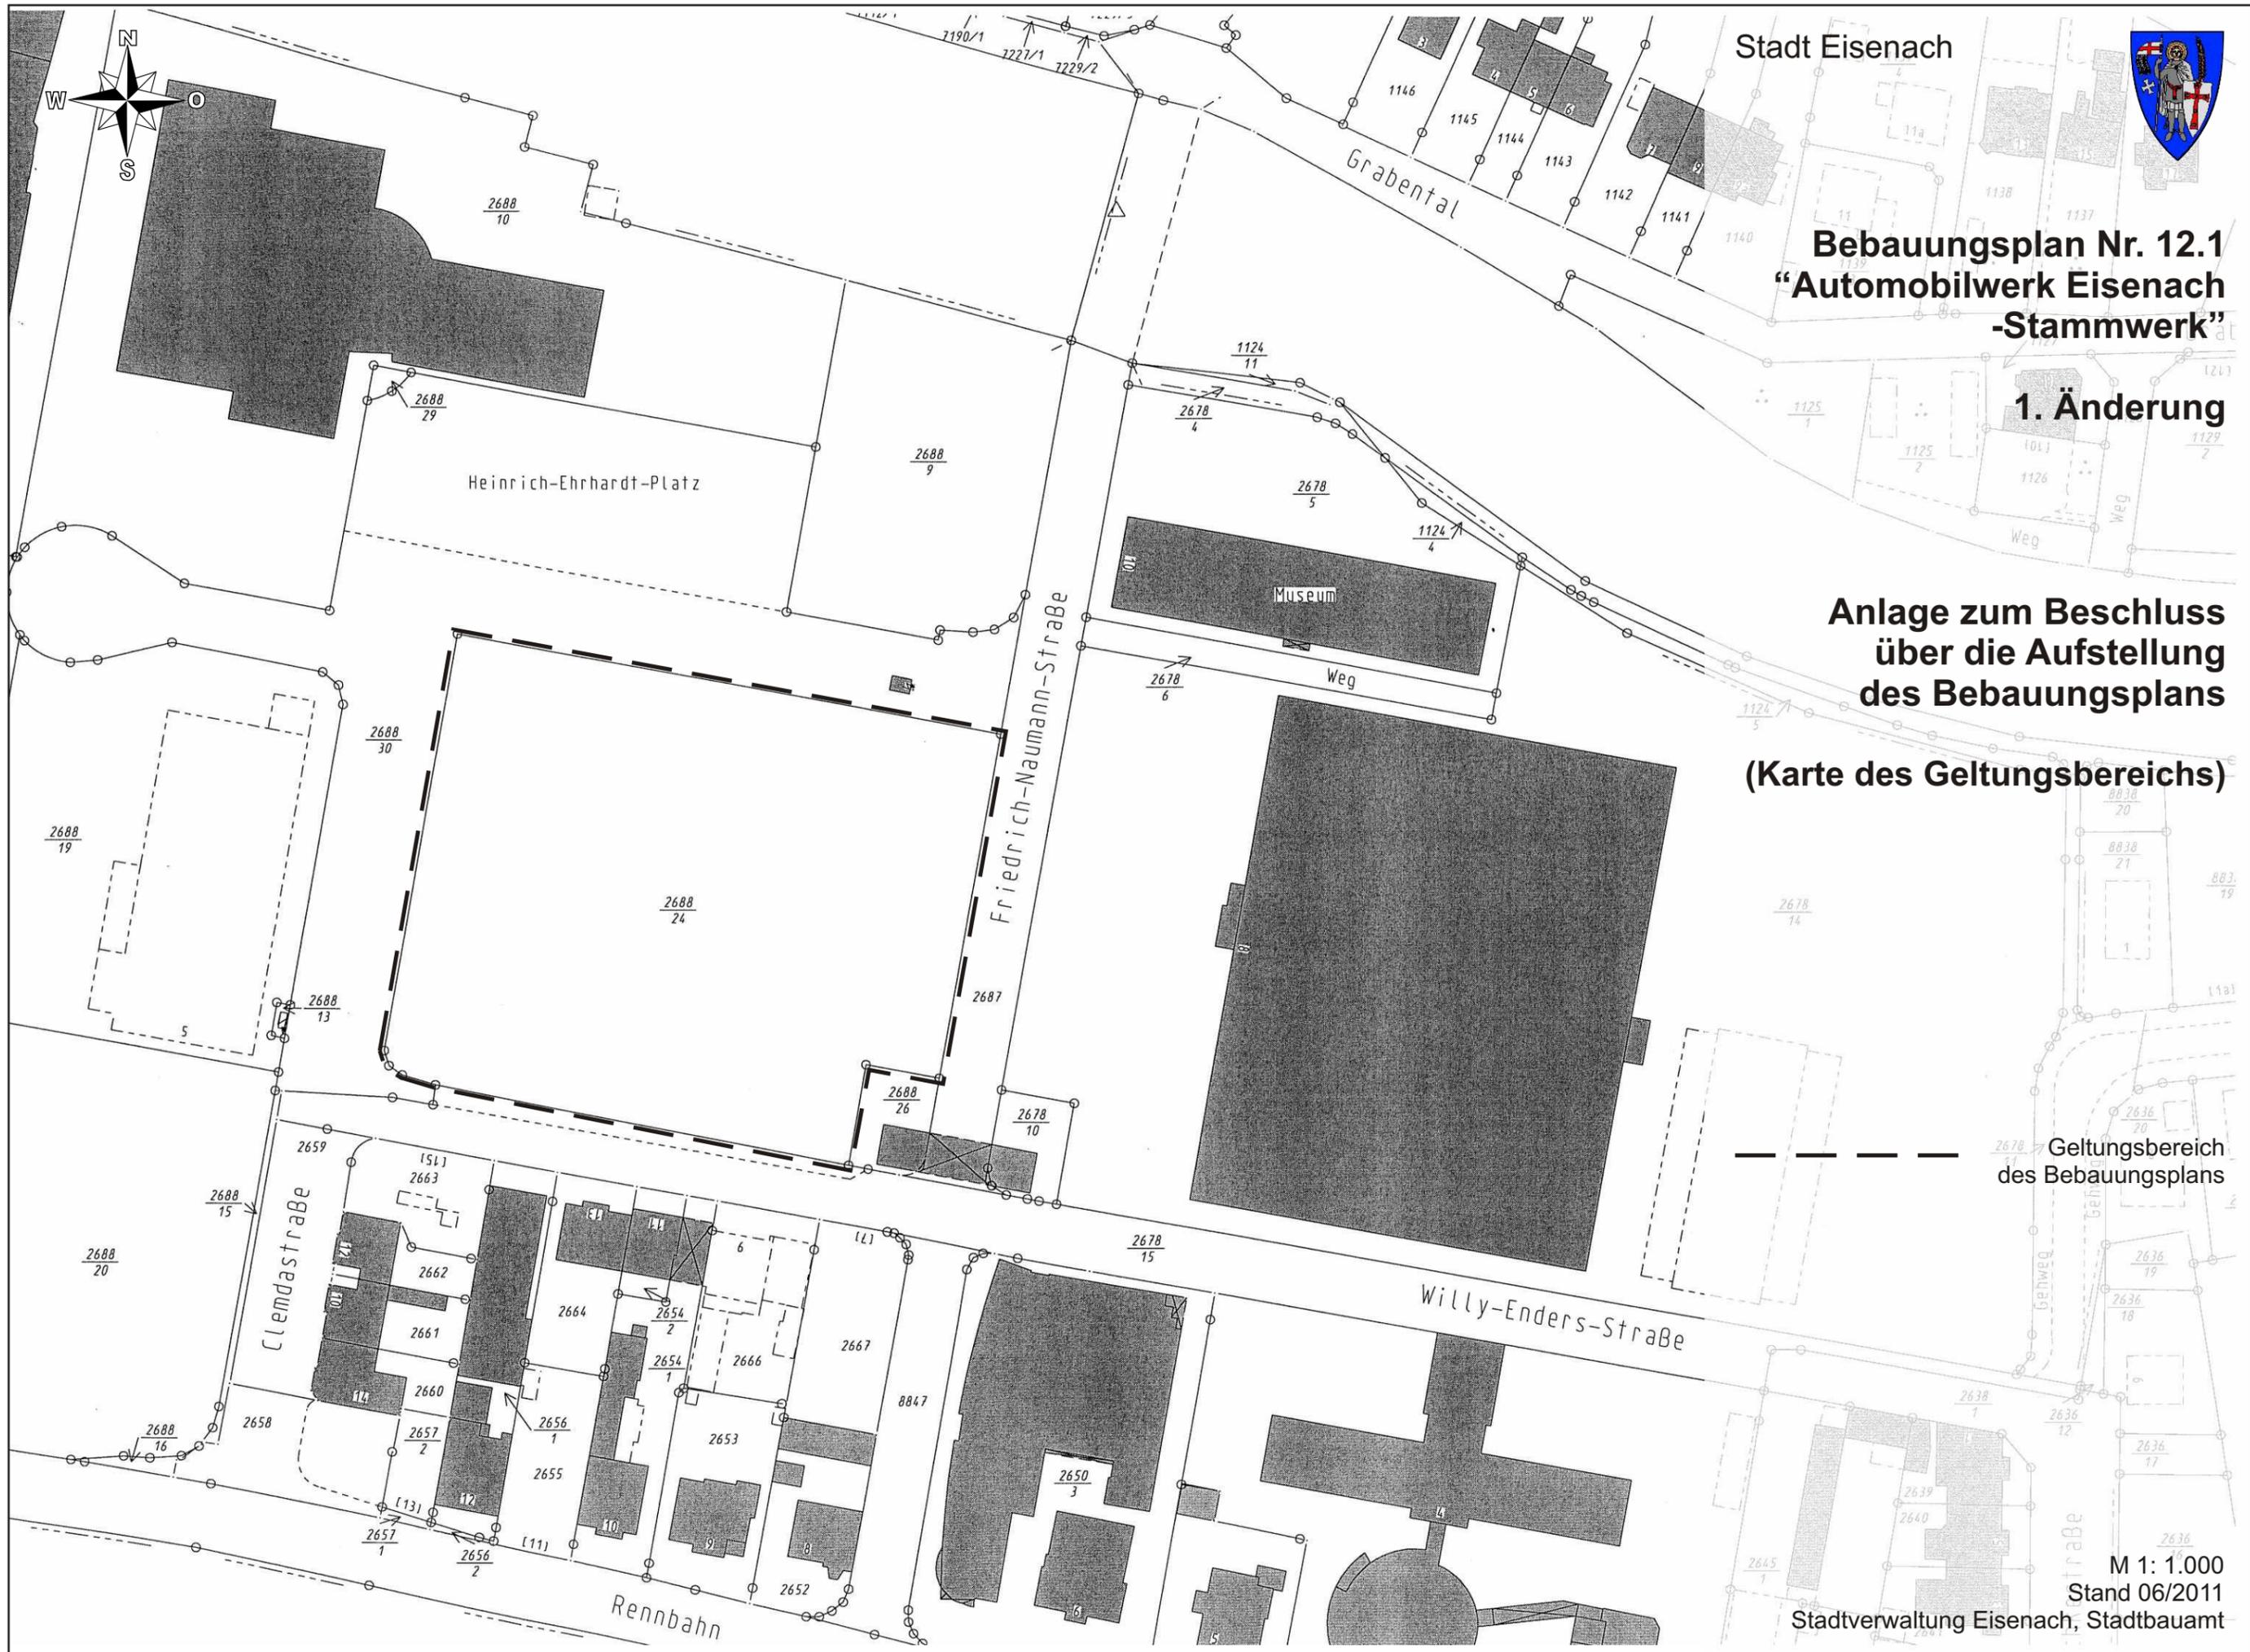

--- Geltungsbereich
des Bebauungsplans