


**ANLAGE 1: Aufstellungsbeschluss/
Geltungsbereich**

Bebauungsplan der Stadt Eisenach
Nr. 47 "Solarpark Palmental"

- 43825648_ALK_GESAMT_ARC
- 43805650_ALK_GESAMT_ARC
- 43825650_ALK_GESAMT_ARC

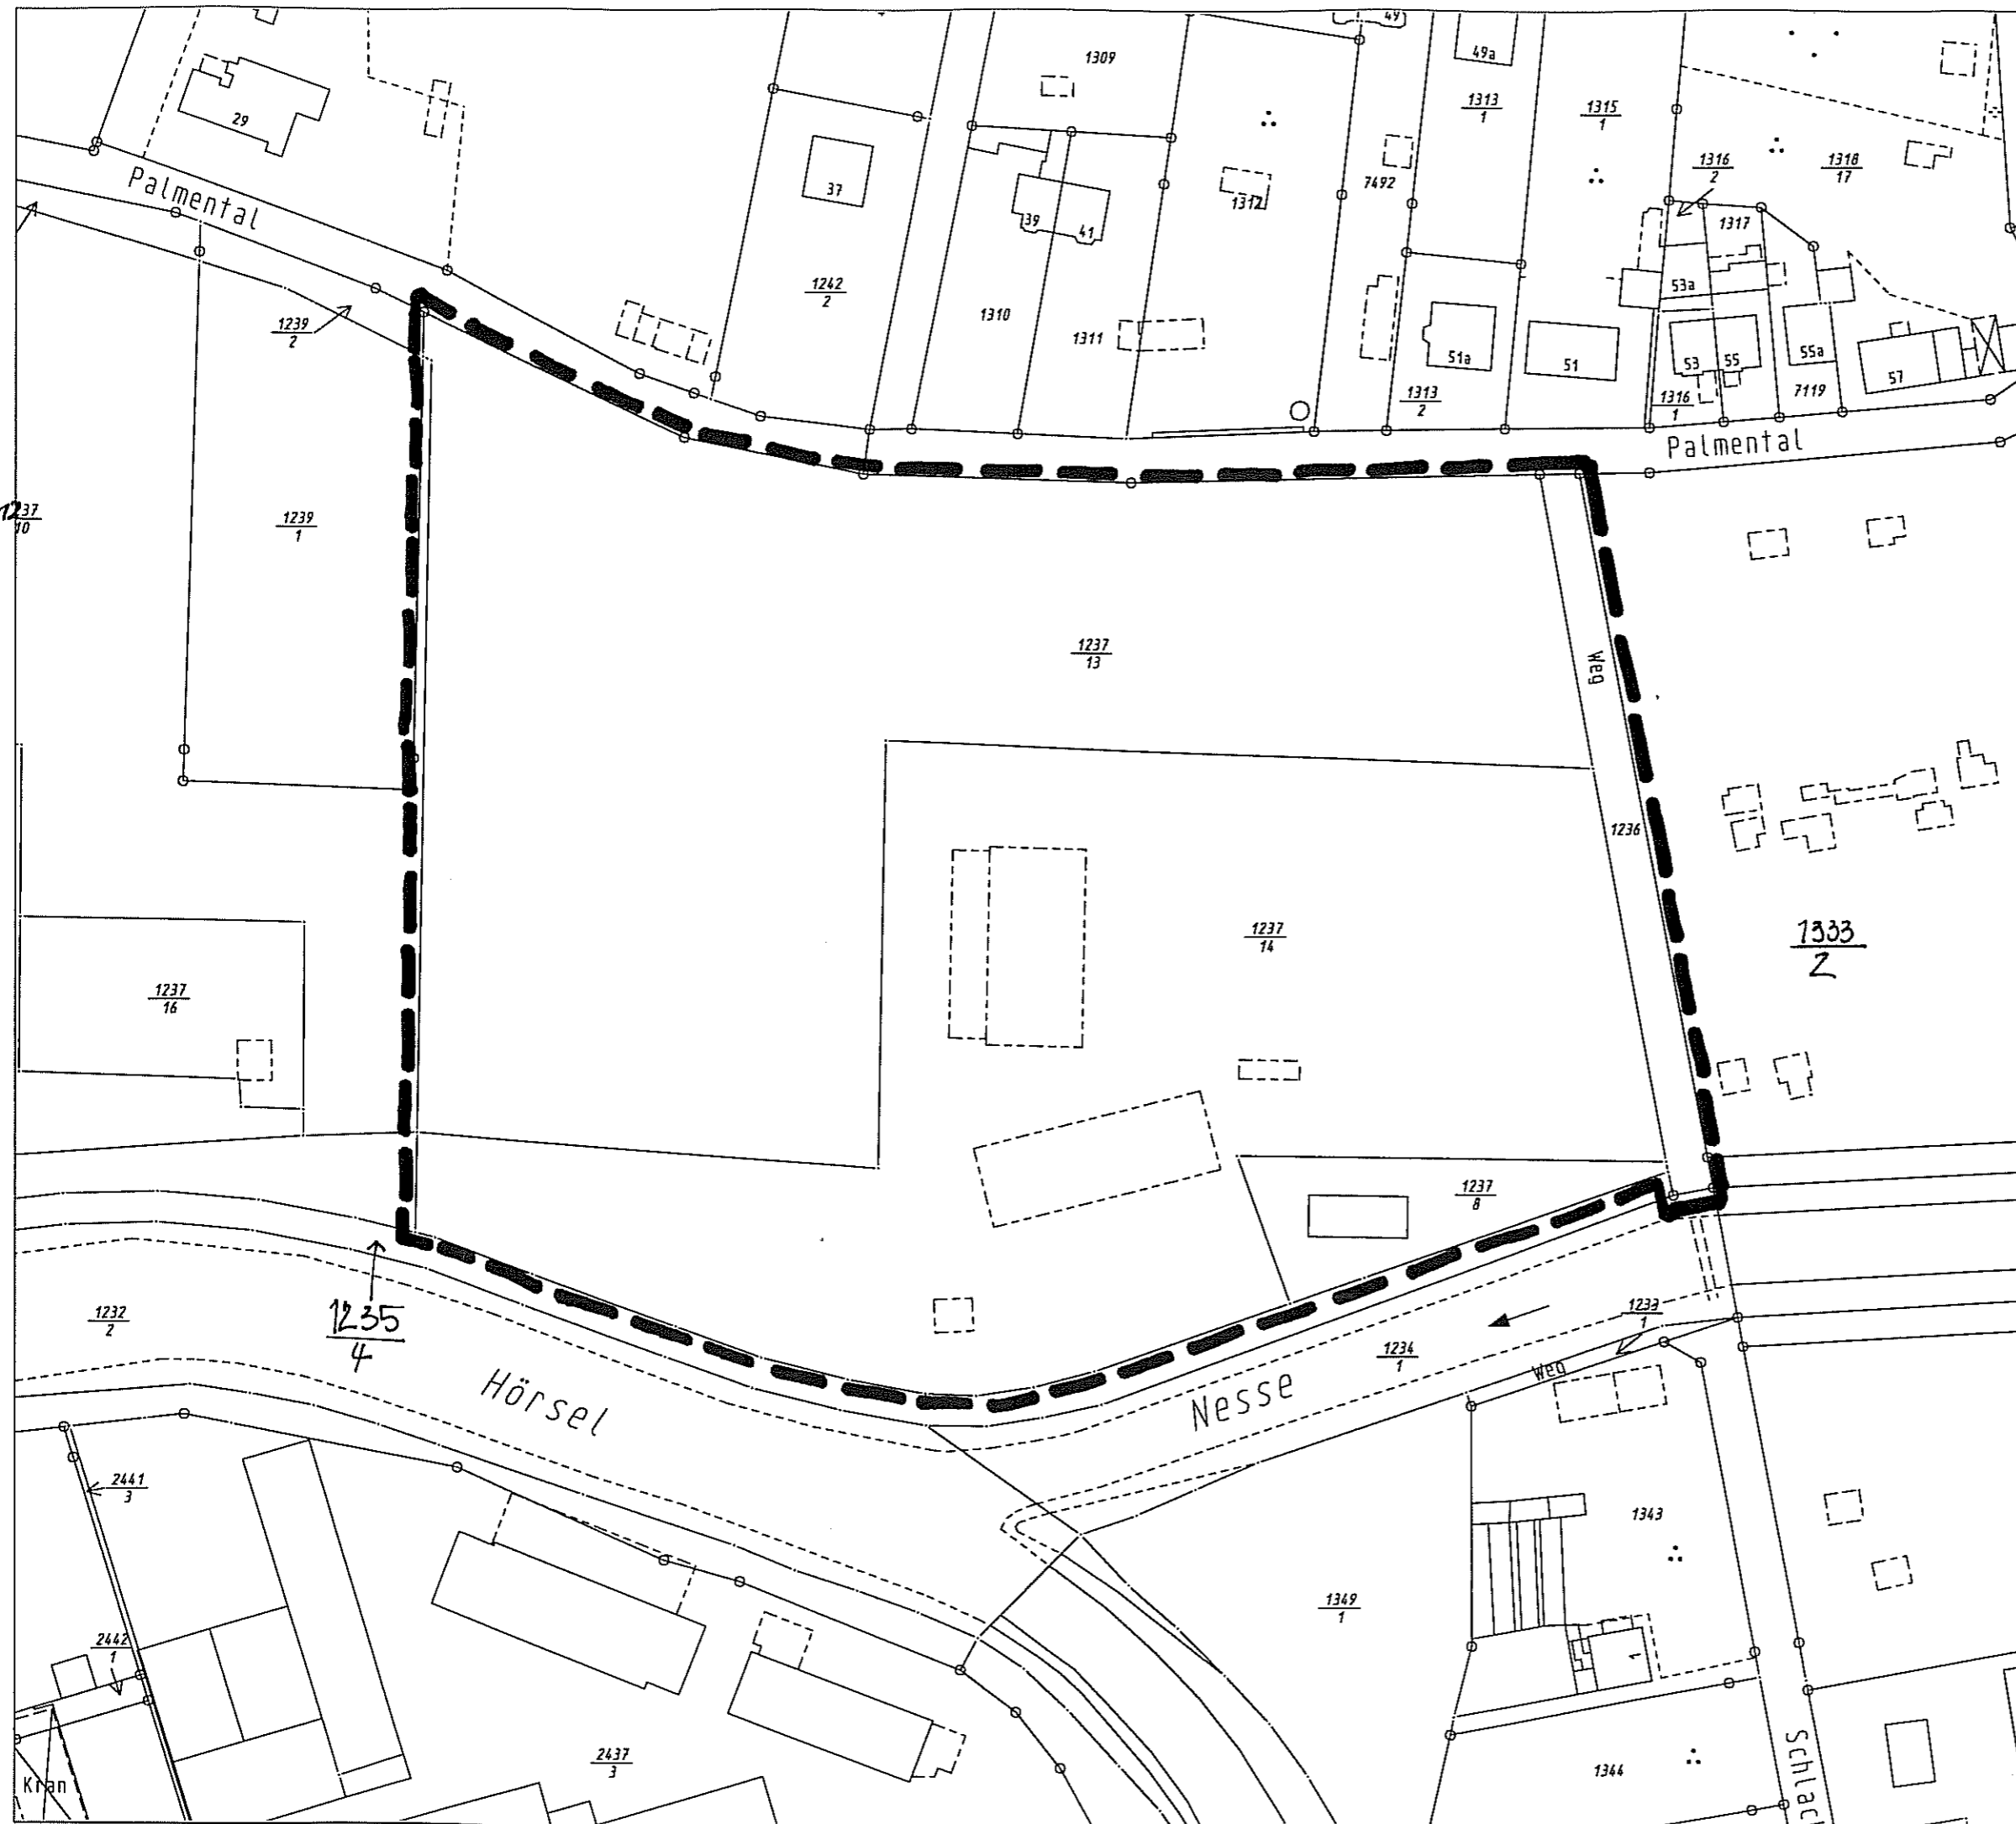

1:1.000
1 cm = 0,010 km
km 0,020 0,040 0,060