


Anlage 1: Vertragsgebiet

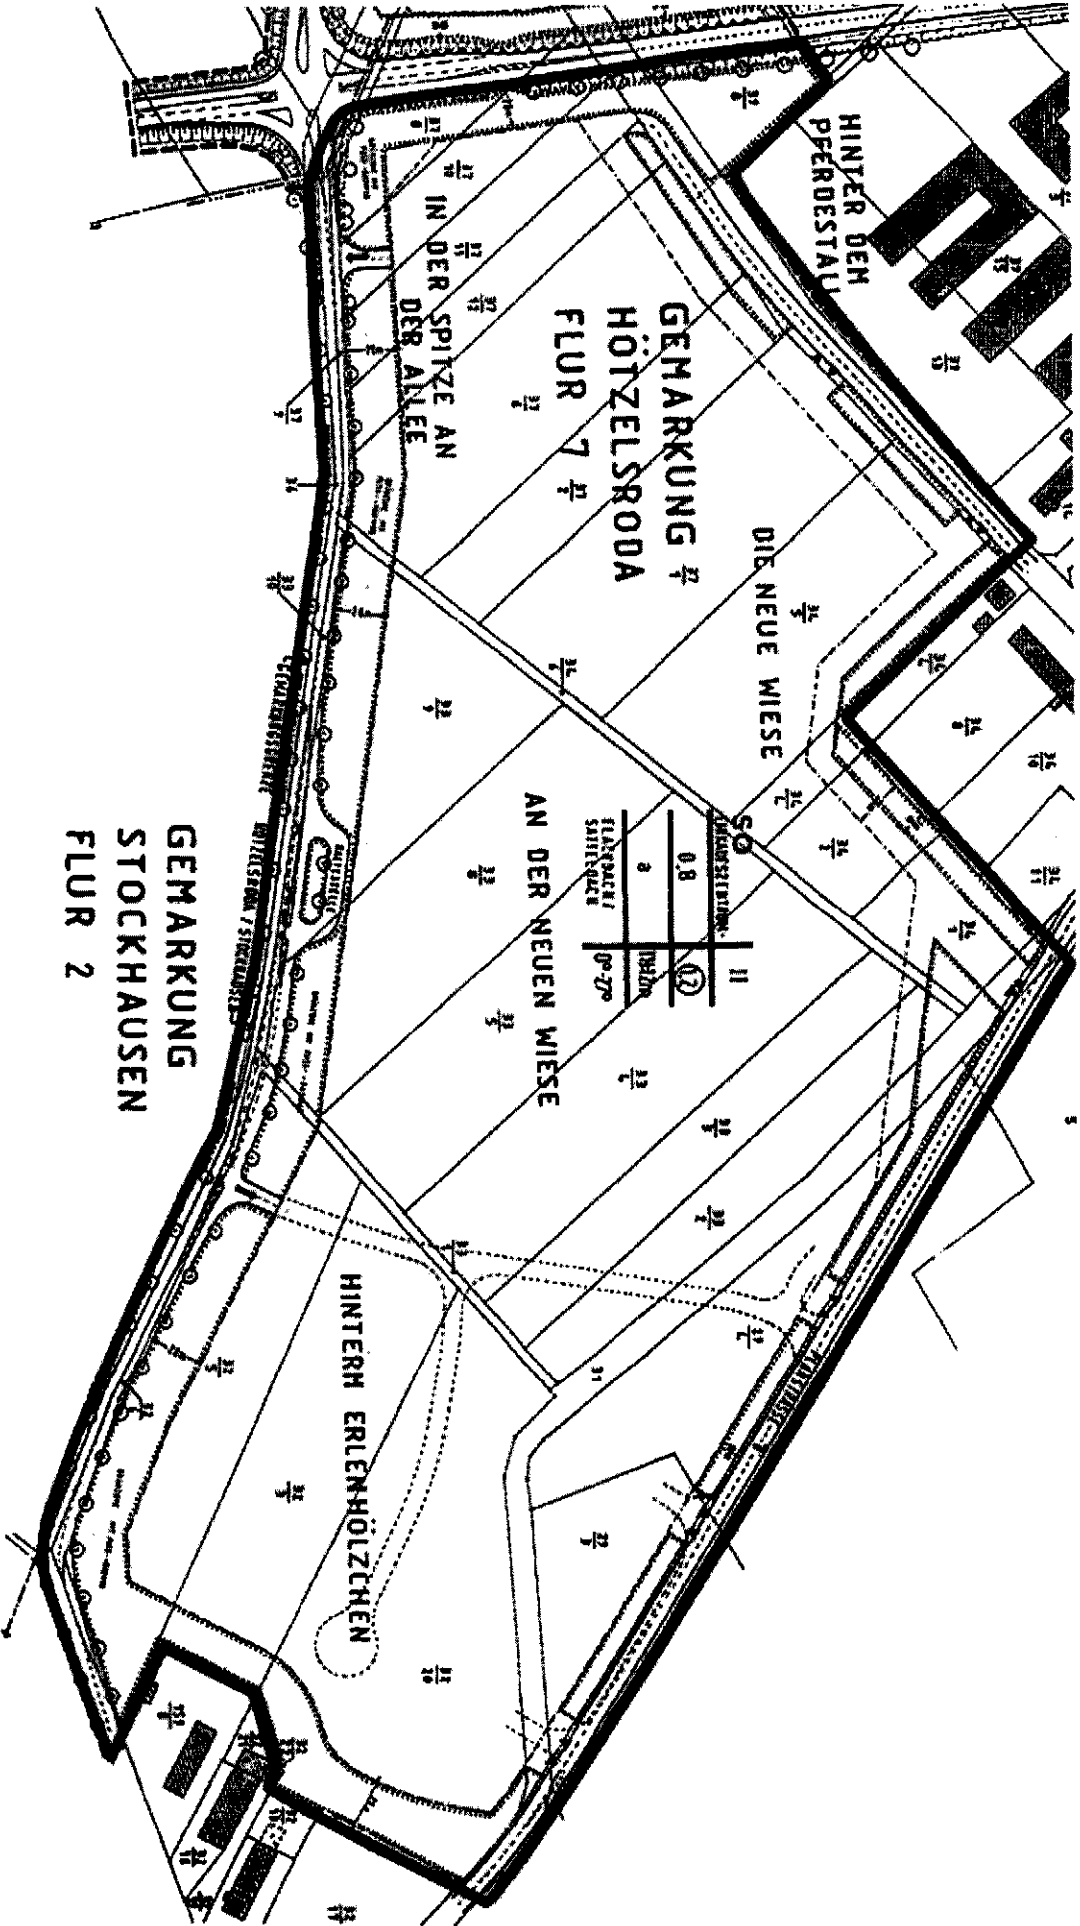

Bestandteil des städtebaulichen Vertrages / Auszug aus Bebauungsplan Nr. 001