



SCHNITT A-A

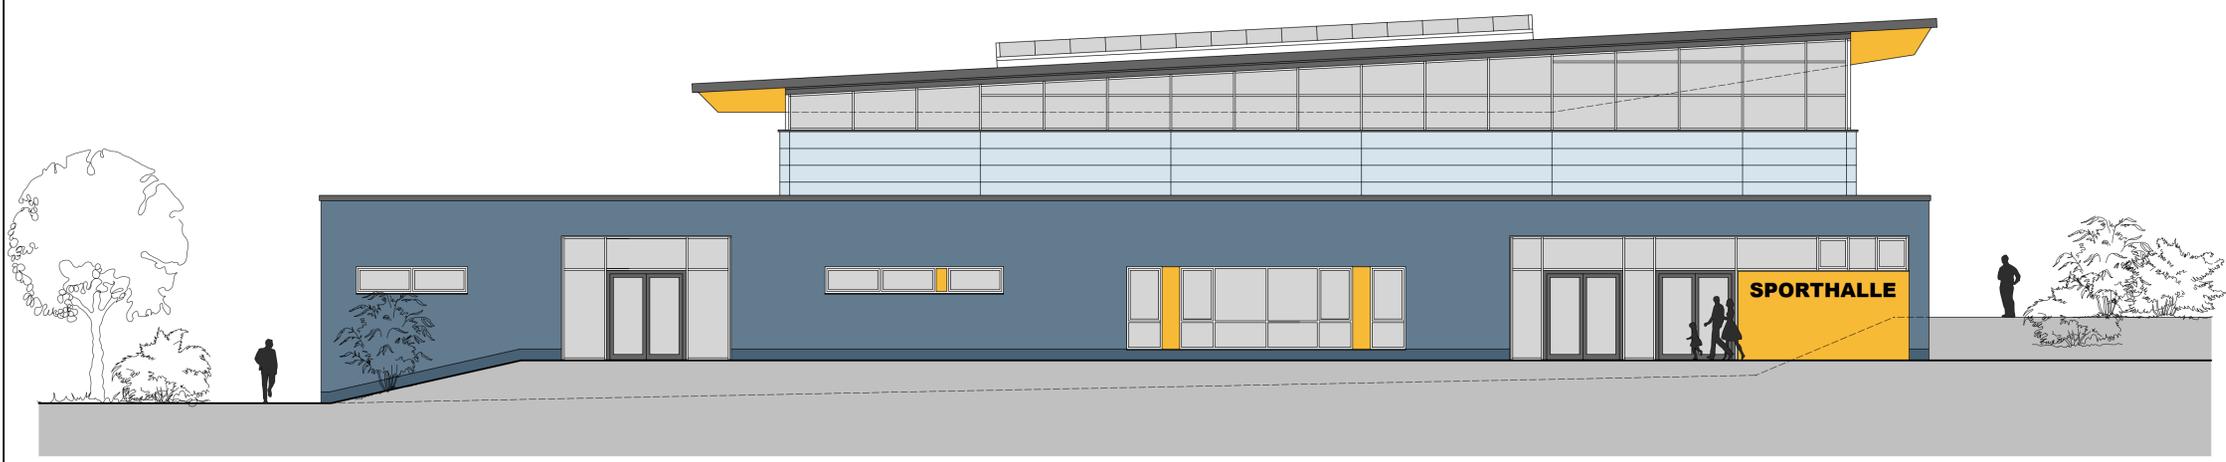

SÜDANSICHT

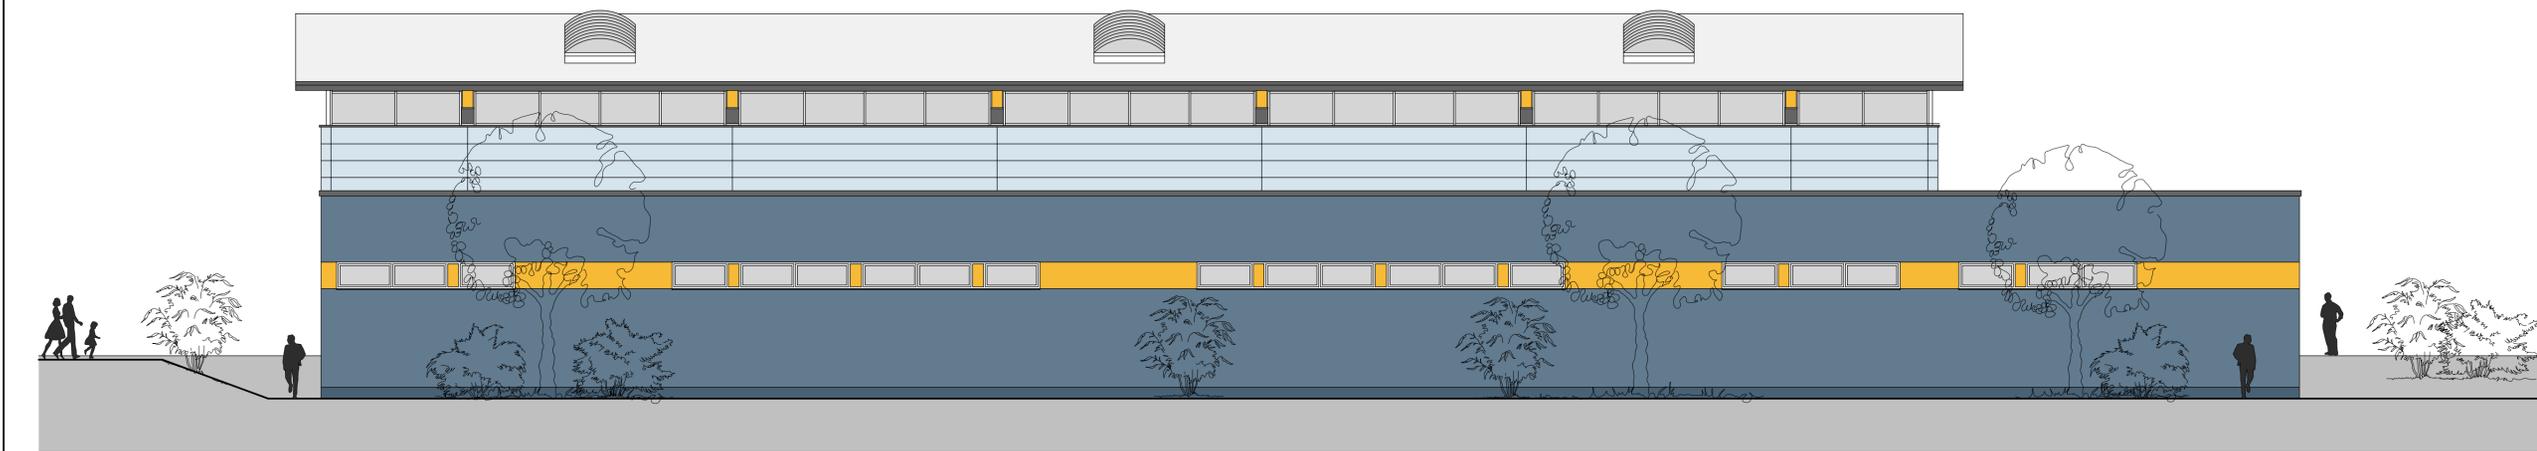

WESTANSICHT

DATUM	ÄNDERUNG / BESCHREIBUNG	BEARBEITER
04.04.2013		
BALVORHABEN		
Neubau einer Drei - Felder - Sporthalle mit Mehrwecknutzung Langensalzaer Straße 44 99817 Eisenach		
PLANTITEL SCHNITT / ANSICHTEN		
PL. AN. NR.		
MASSSTAB	1:100	
PROJEKT NR.	1305	
BALHERR		
Stadtverwaltung Eisenach Markt 1 99817 Eisenach		
BEARBEITER		
Dipl.-Ing.d.Arch. Angela Leinhos		
ENTWURFSVERFASSER		
ARCHITEKTUR- U. INGENIEURBÜRO FRANKEBERG 13 99817 EISENACH		
TELEFON: 03691 754 0 TELEFAX: 03691 784789		
BAUPHASEN & SEITENZAHL		