



Landesamt für Vermessung und Geoinformation
Katasterbereich Gotha

Schloßberg 1
99867 Gotha


Auszug aus dem Liegenschaftskataster

Liegenschaftskarte 1:1000

Flurstück: 683/134
Flur: 6
Gemarkung: Stregda
Gemeinde: Eisenach

Erstellt am 16.03.2010
Datum Aktualität 16.03.2010

Antrag 53015810

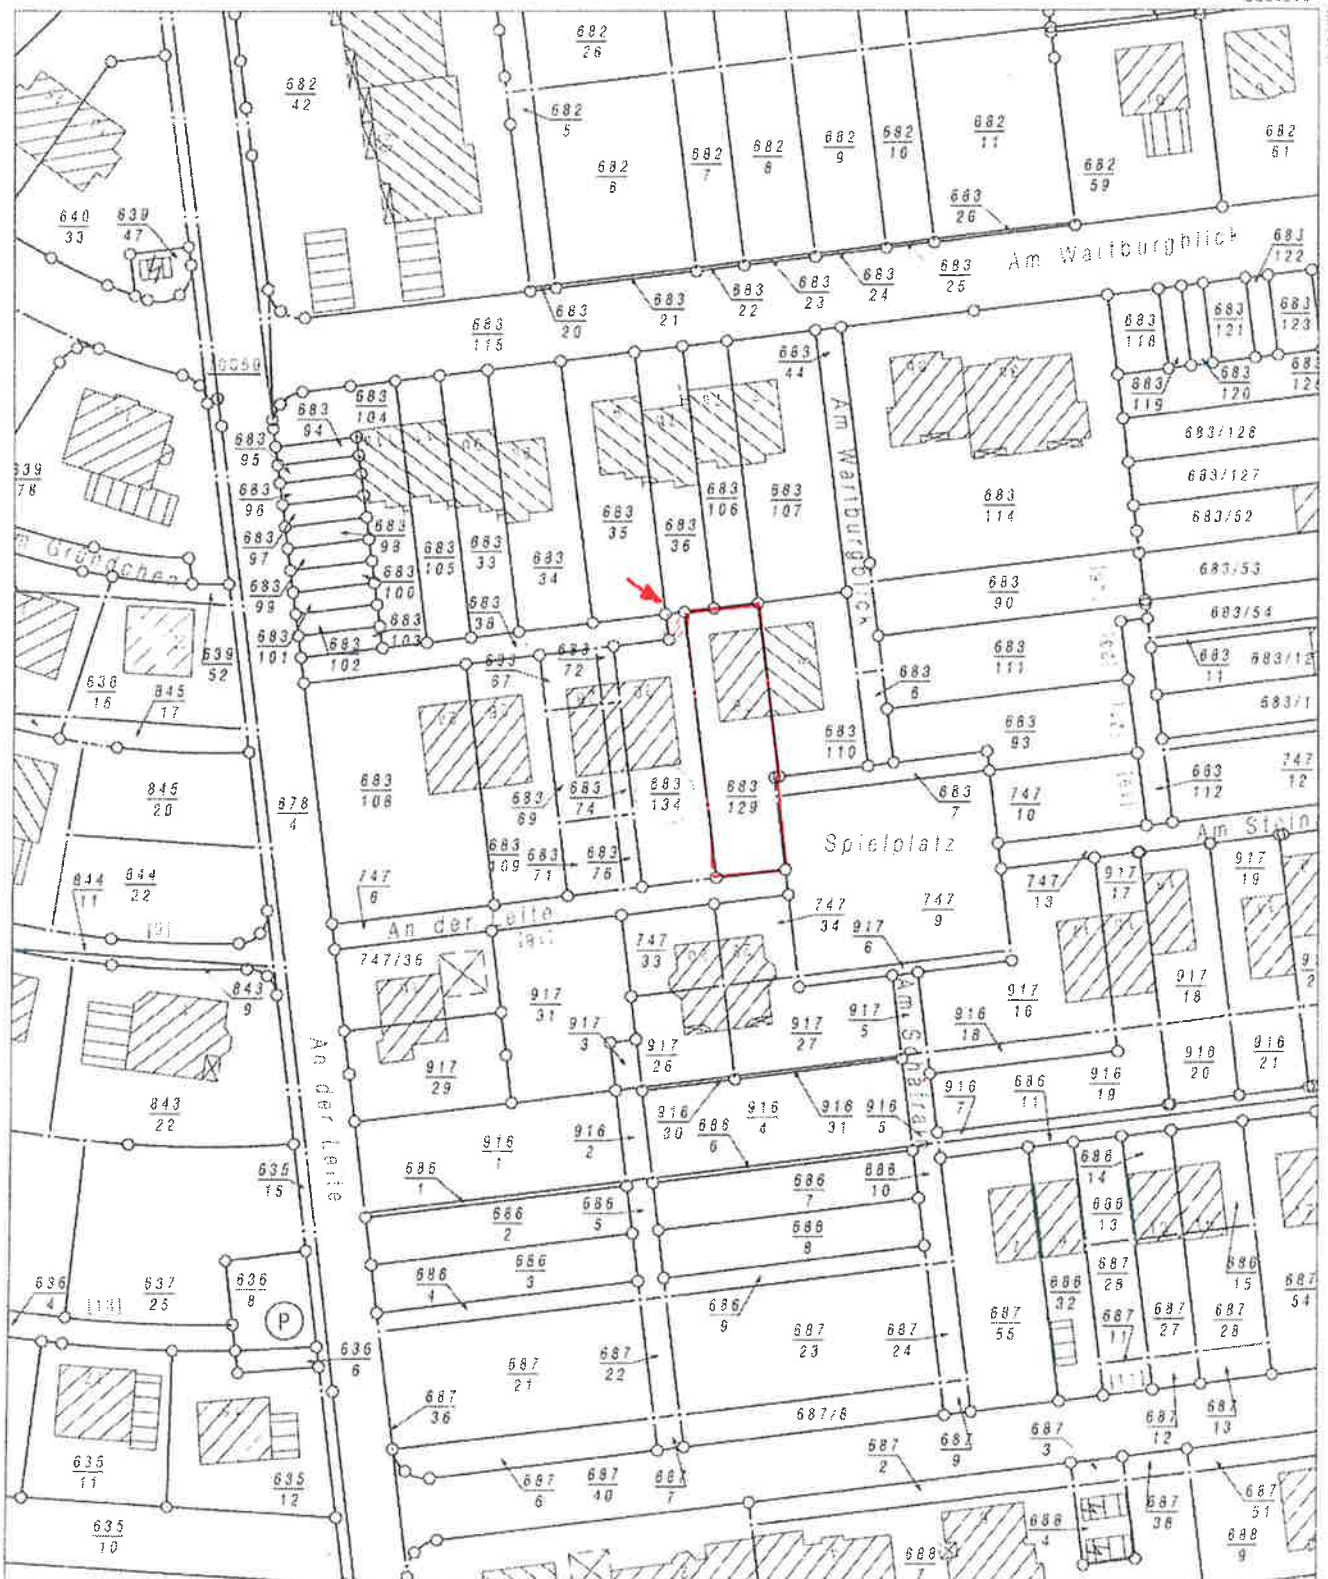

Maßstab 1:1000 Meter

Vervielfältigung ist nur erlaubt, soweit die Vervielfältigungsrückstücke demselben Nutzungszweck wie die Originalausgabe dienen (§20 Thüringer Vermessungs- und Geoinformationsgesetz vom 16. Dezember 2000 (GVBl. S. 574)). Die Ausgabe kann Fortführungen enthalten, die noch nicht in das Grundbuch übernommen worden sind. Die nicht katastertechnisch eingemessenen Gebäude werden mit grauer Flächenfüllung dargestellt.