


**Aufstellungsbeschluss Anlage 1:
Geltungsbereich - graphische Darstellung**

Geltungsbereich Bebauungsplan der Stadt Eisenach Nr.
11 "Wohngebiet Schützenstraße/ Petersberg"

43845648_ALK_GESAMT_ARC

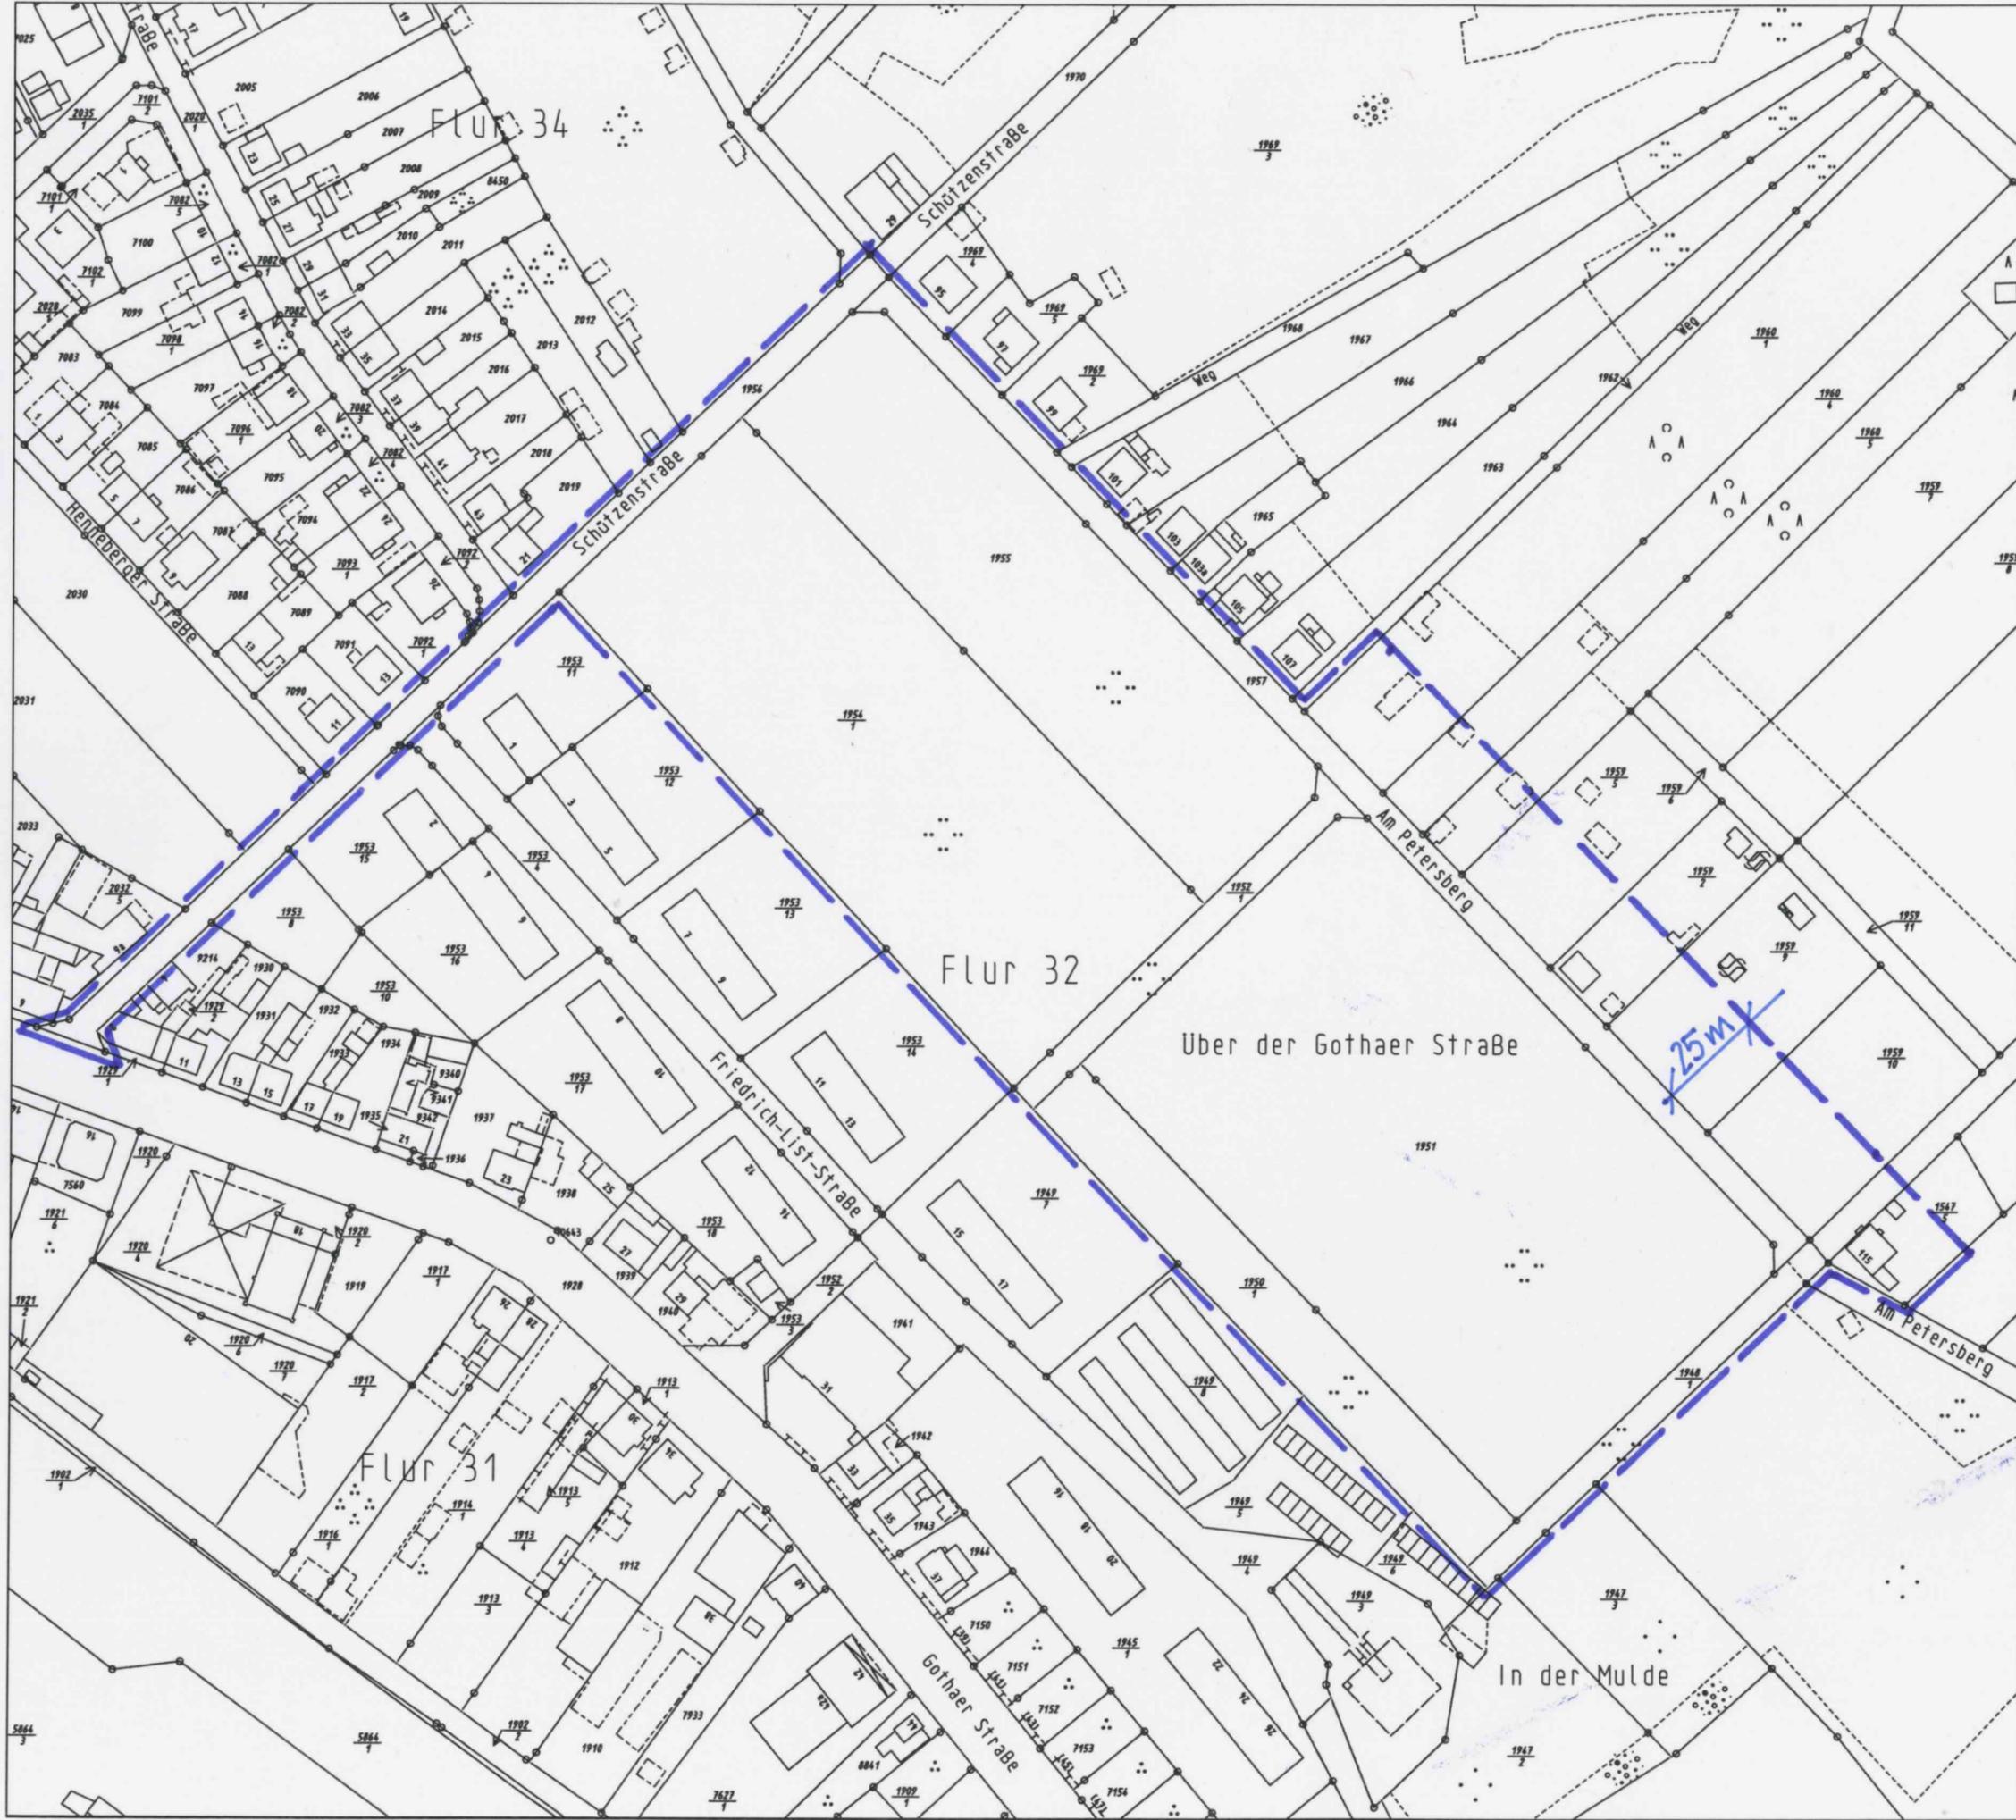

1:1.500
1 cm = 0,015 km
km 0,030 0,060 0,090