


**Städtebaulicher Vertrag/  
Kostenübernahme B-Plan Nr. 11: Anlage 1  
zum Vertrag**

Anlage 1 - Vertragsgebiet (innenliegend)

zum städtebaulichen Vertrag zur Übernahme der  
Planungskosten für den Bebauungsplan  
Nr. 11 "Wohngebiet Schützenstraße/Petersberg" der  
Stadt Eisenach



43845648\_ALK\_GESAMT\_ARC

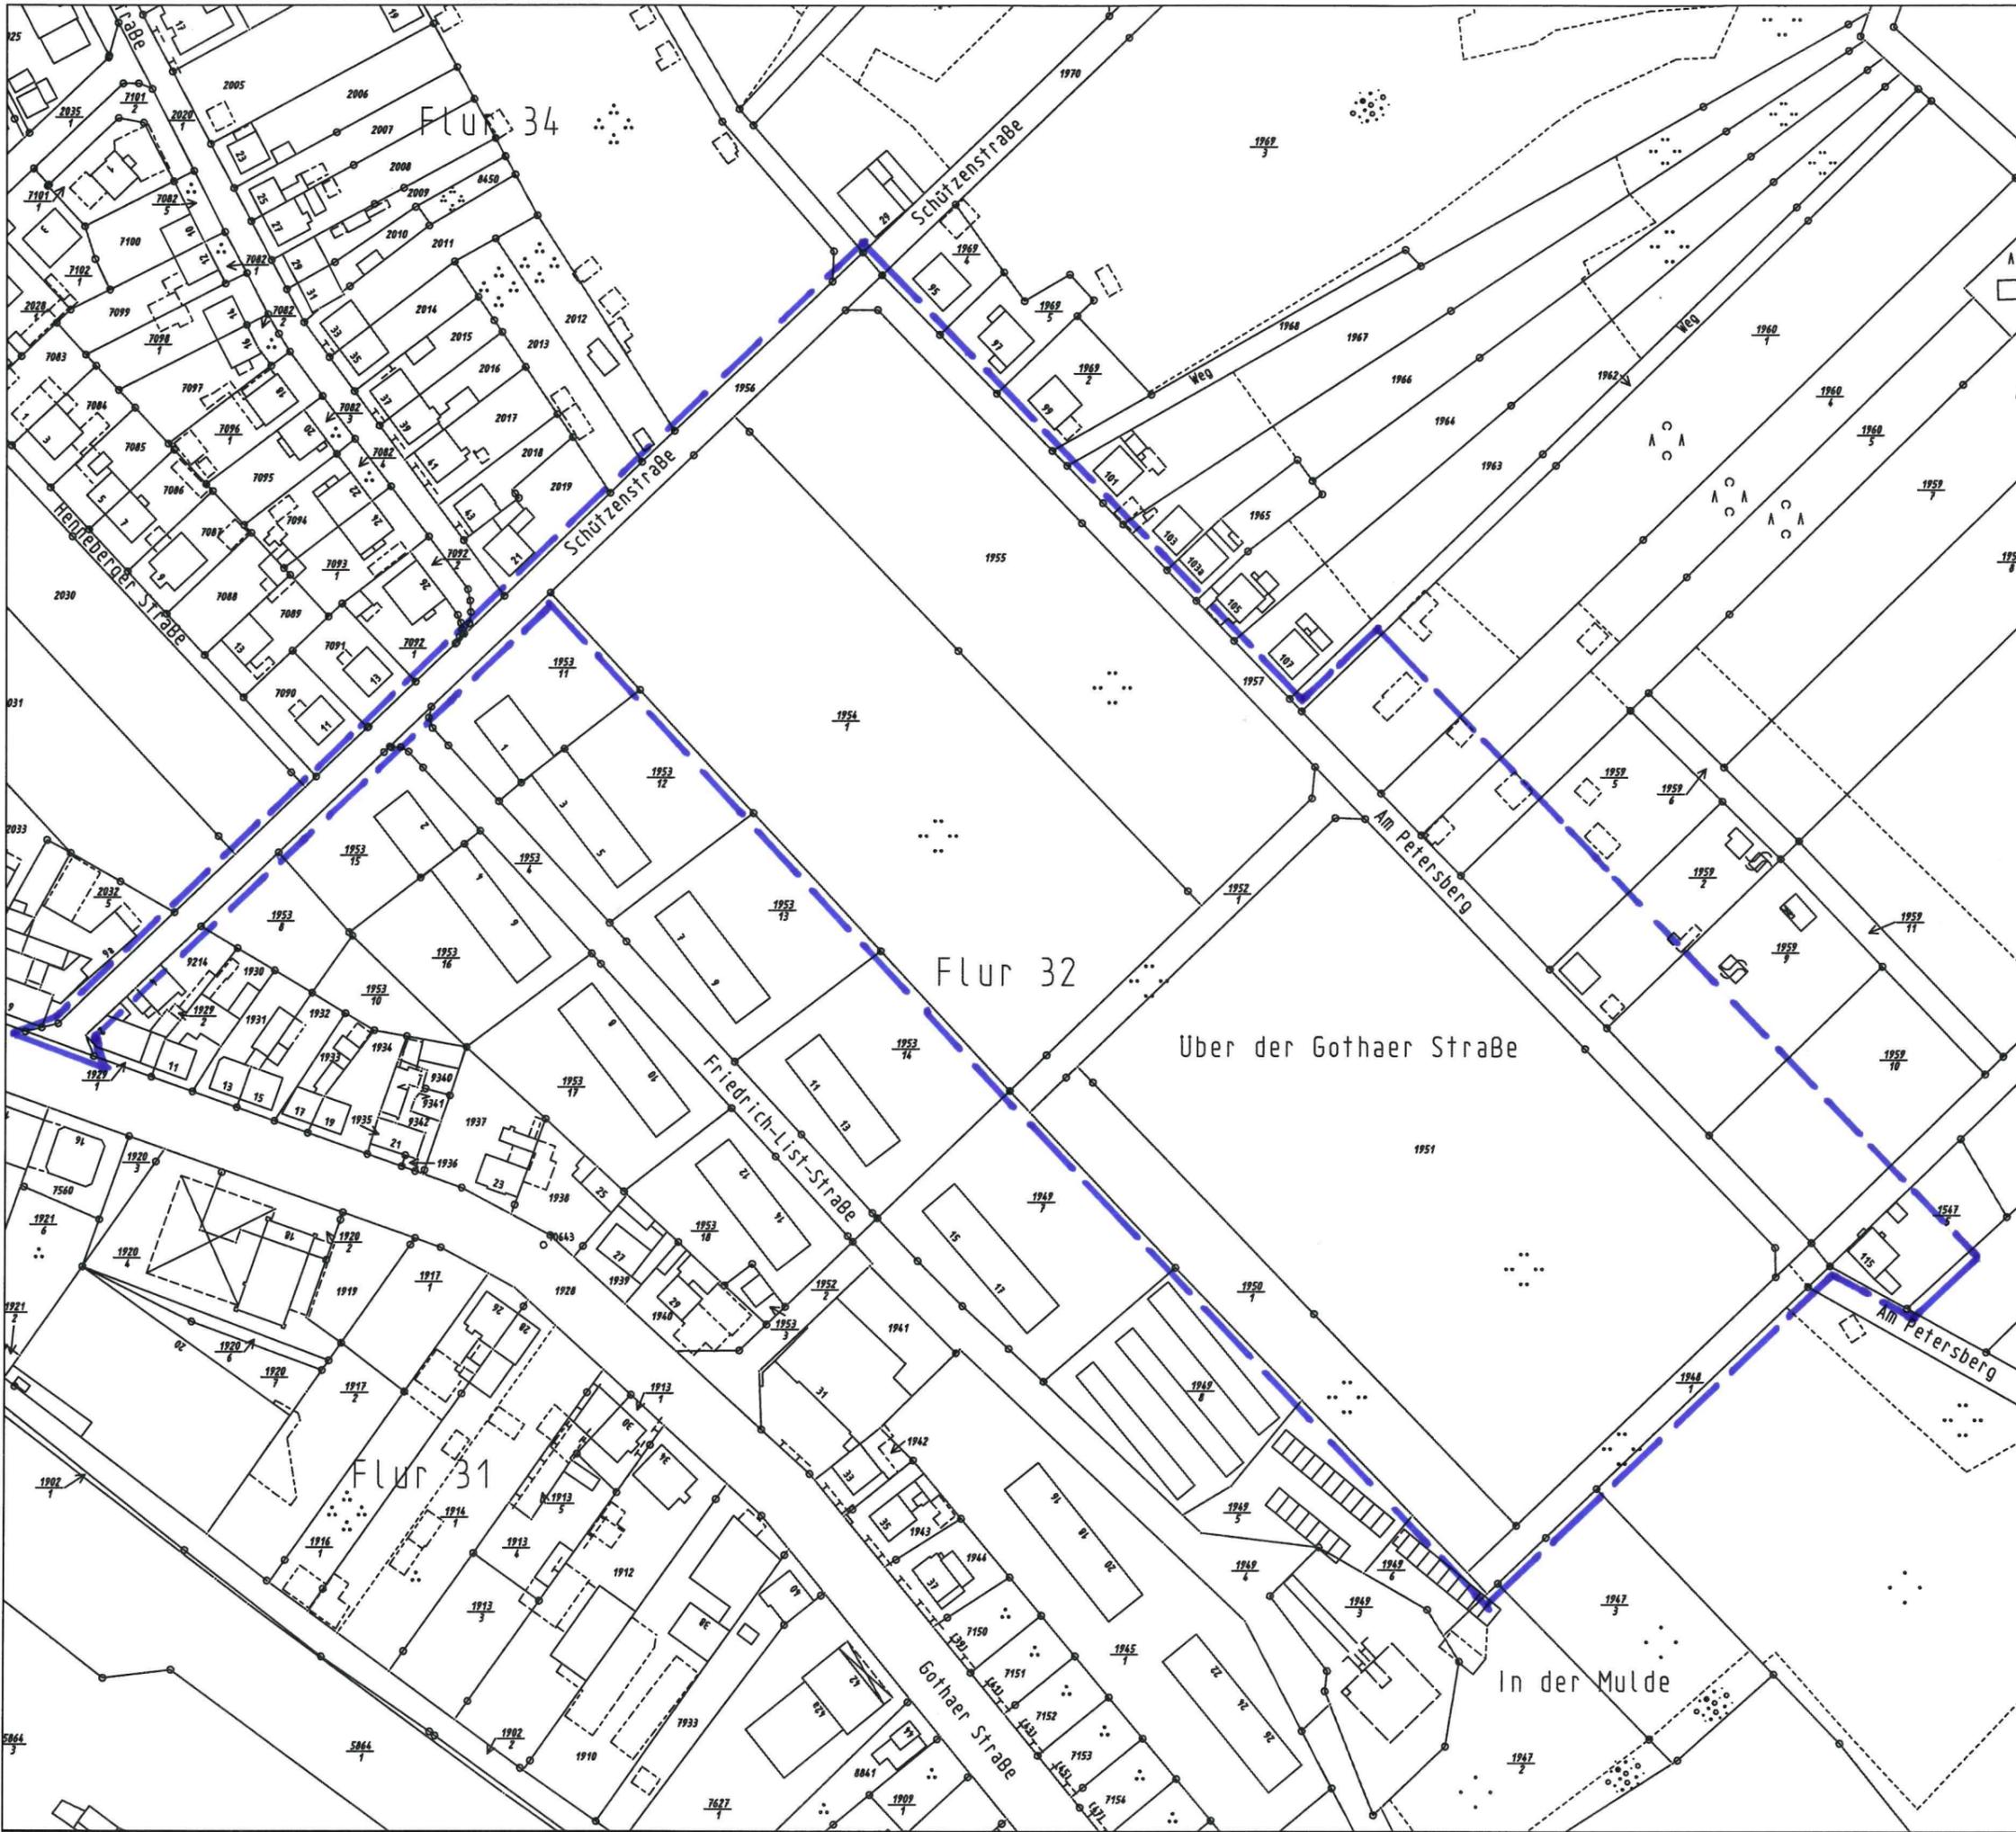

1:1.500  
1 cm = 0,015 km  
km 0,030 0,060 0,090