


**Aufstellungsbeschluss 2. Änderung des
Bebauungsplanes Nr. 12.1 "AWE-
Stammwerk"**

Anlage 1 - Geltungsbereich der 2. Änderung

- 43825650_ALK_GESAMT_ARC
43825650_ALK_GESAMT_POL

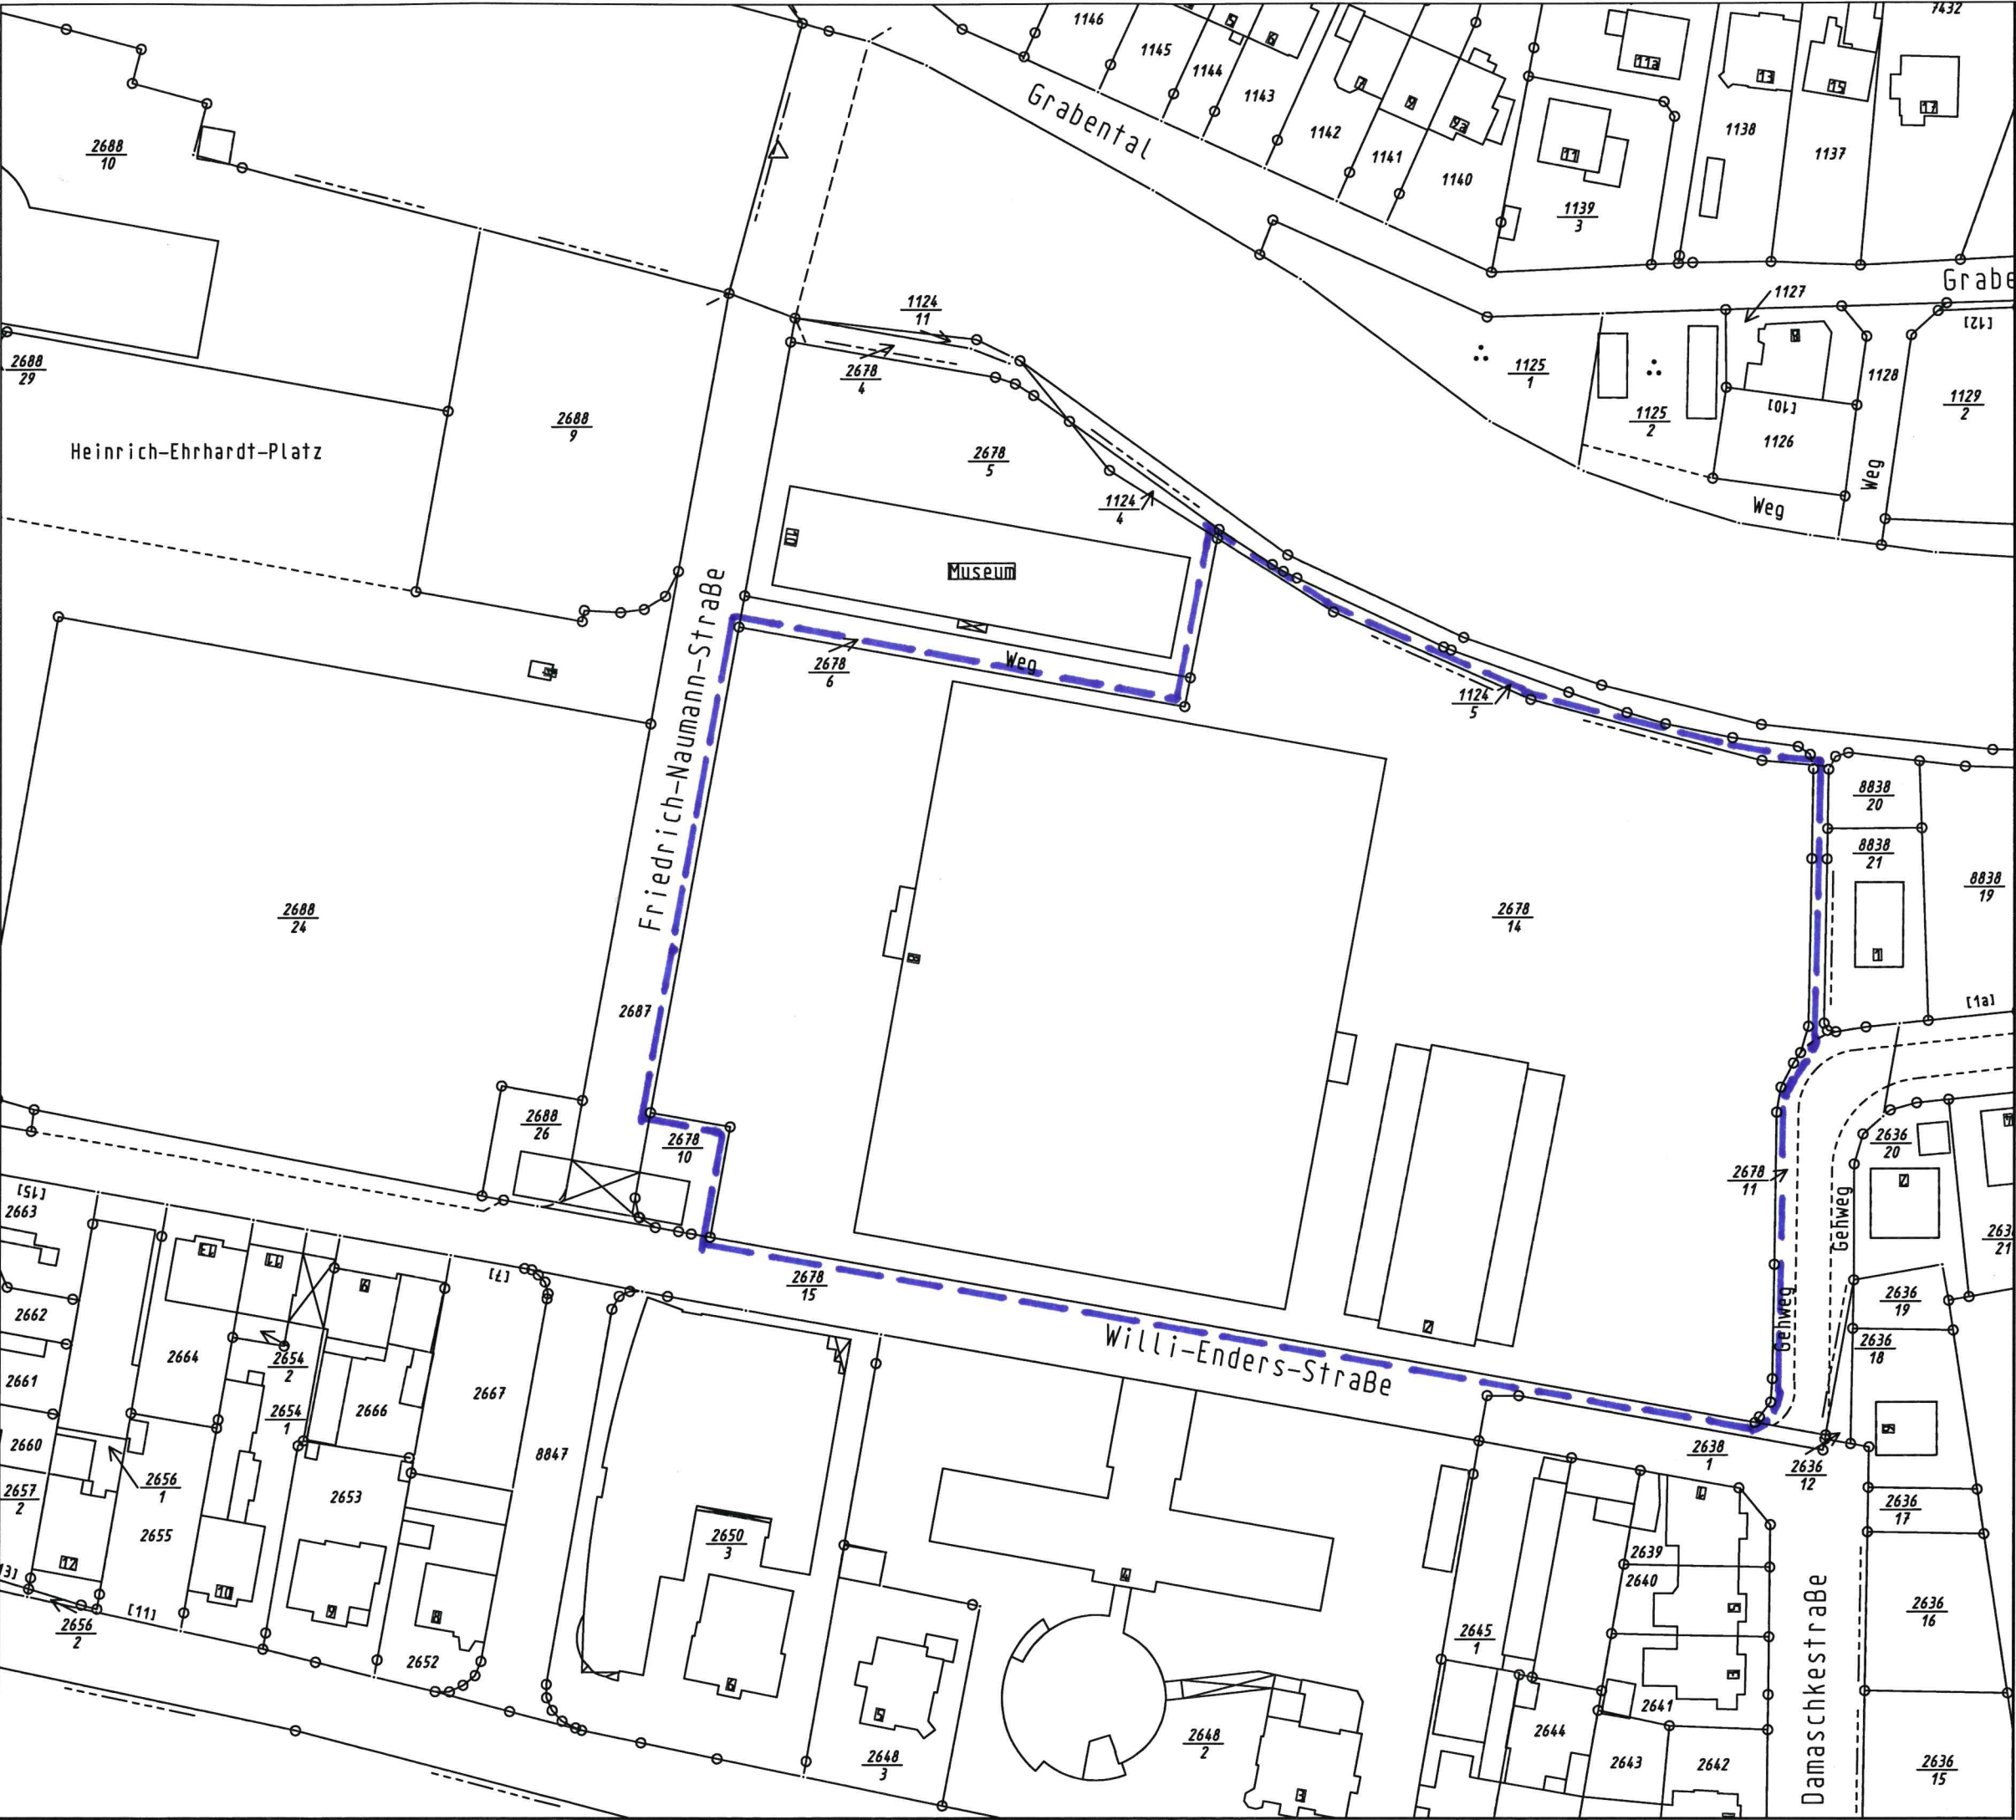

1:1.000
km 0,020 0,040 0,060
1 cm = 0,010 km