
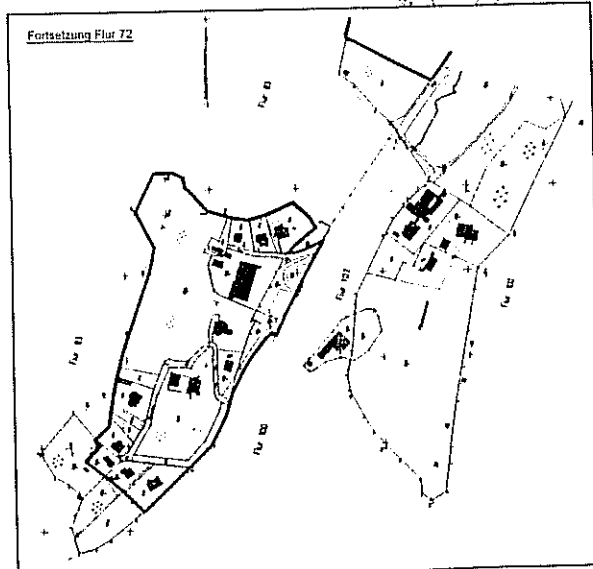


Einfacher Bebauungsplan der Stadt Eisenach Nr. 23 „Südstadt“

hier: 2. Änderung des Aufstellungsbeschlusses

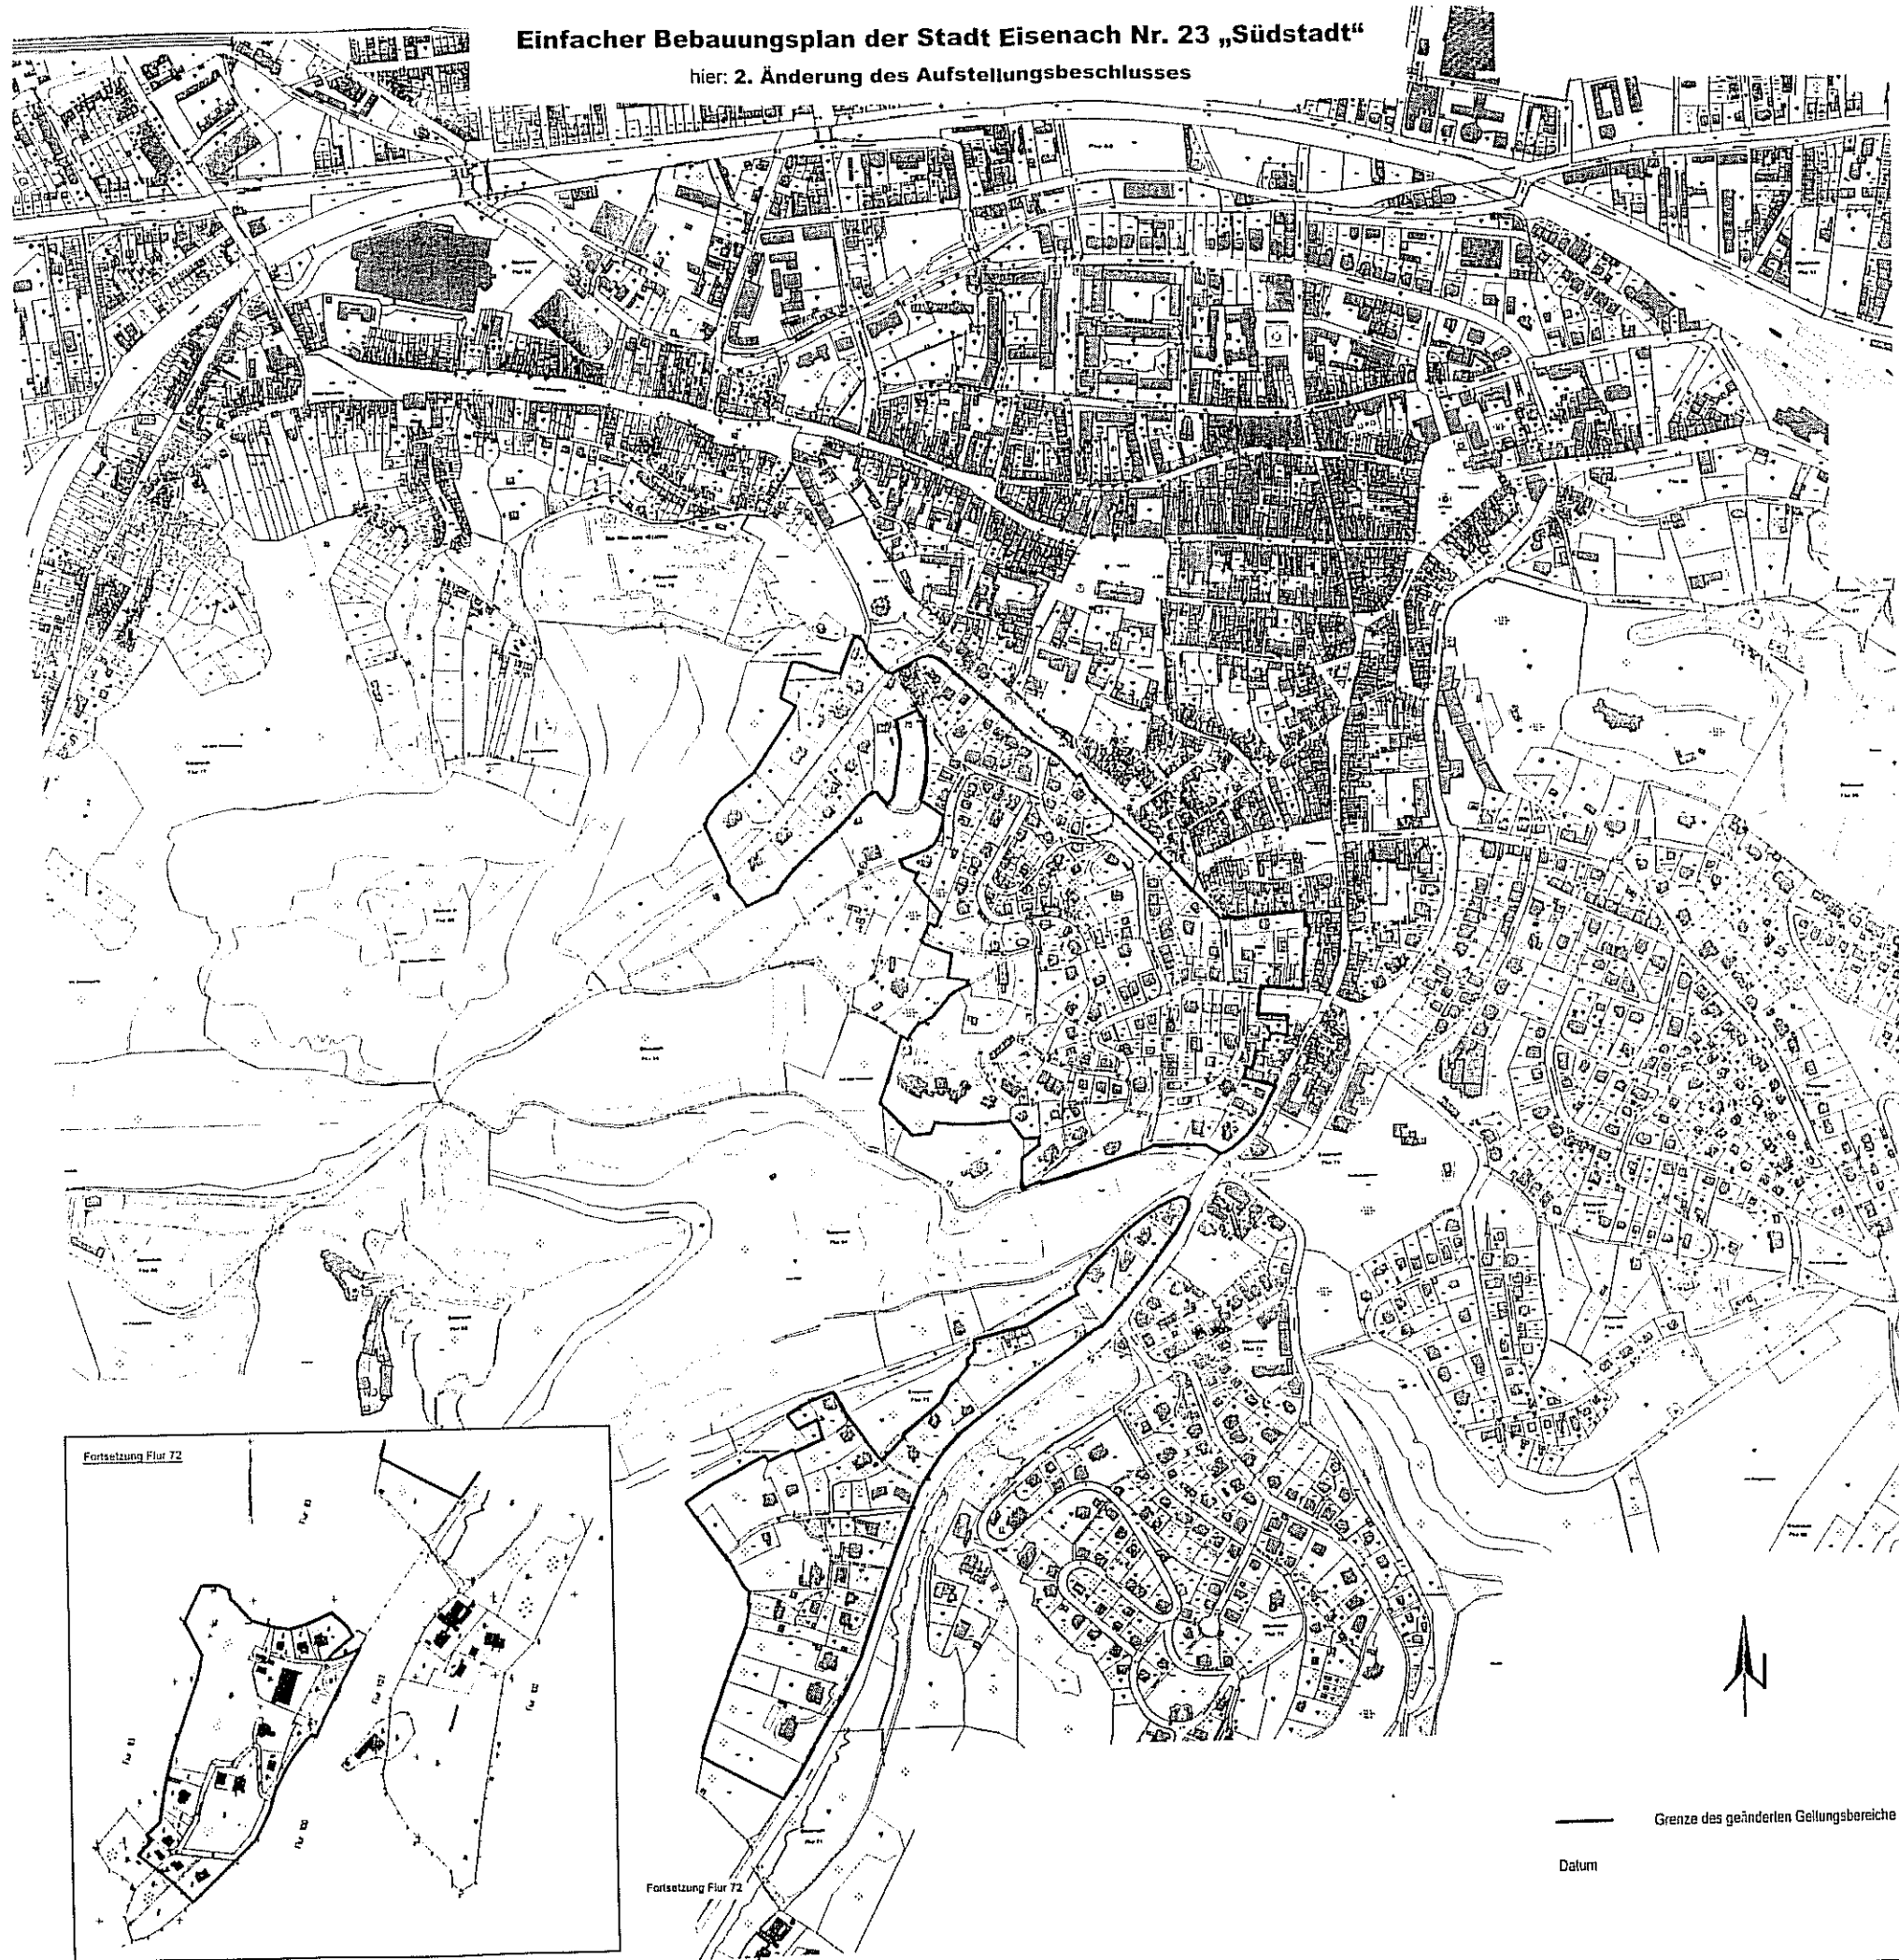

— Grenze des geänderten Geltungsbereiches
Datum