



# Stadt Eisenach

## 1. Änderung des Flächennutzungsplanes



Quelle- Karte: Geoproxy-Geoportal © GDI-Th Freistaat Thüringen ([www.geoproxy-geoportal-th.de/geoclient](http://www.geoproxy-geoportal-th.de/geoclient))


Maßstab: 1 : 10.000    Verfahrensstand: Vorentwurf    Druckdatum: Mai 2018

STADTPLANUNGSBÜRO  
MEISSNER & DUMJAHN


Käthe-Kollwitz-Straße 9, 99734 Nordhausen  
Telefon: 03631/990919  
Internet: [www.meiplan.de](http://www.meiplan.de)  
E-Mail: [info@meiplan.de](mailto:info@meiplan.de)

Für diese Zeichnung behalten wir uns alle Rechte vor. Sie darf ohne Zustimmung der Gemeinde weder vervielfältigt, noch Dritten zugänglich gemacht werden.

Auszug aus dem wirksamen  
Flächennutzungsplan der Stadt Eisenach

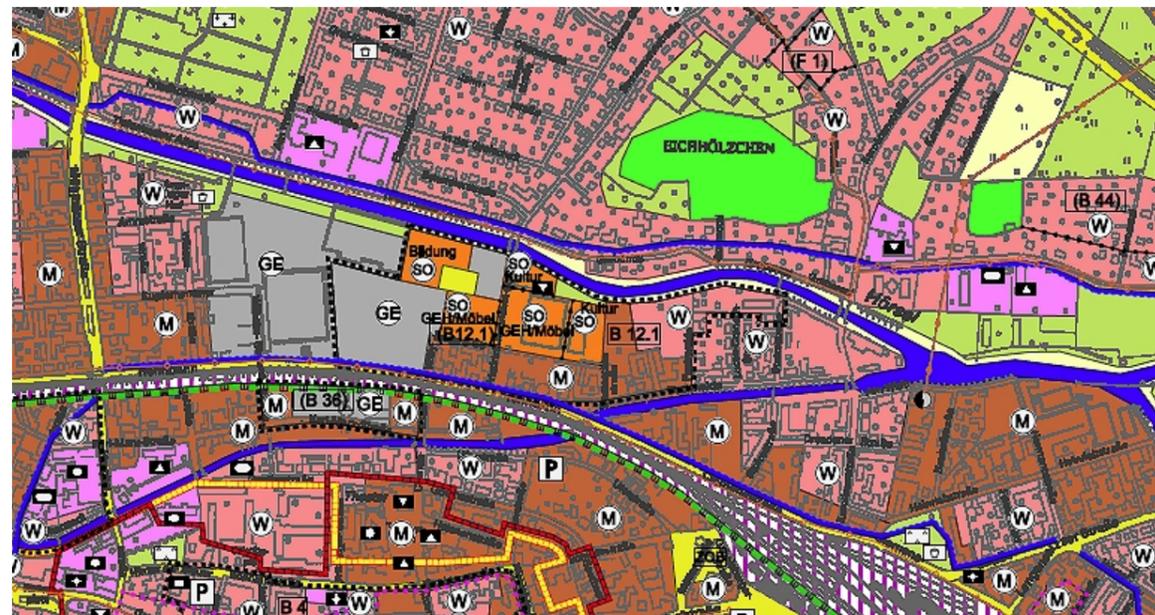

Teil 1  
Zeichnerische Darstellungen

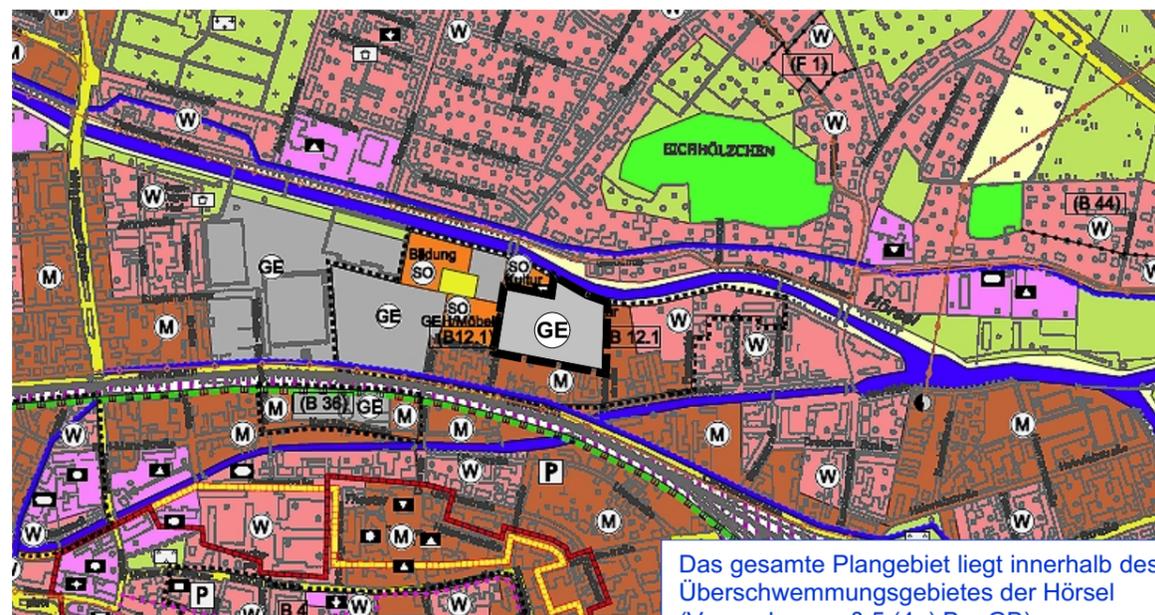

Das gesamte Plangebiet liegt innerhalb des vorläufig gesicherten Überschwemmungsgebietes der Hörsel (Vermerk gem. § 5 (4a) BauGB).

Das Plangebiet ist Bestandteil der Altlastenverdachtsfläche THALIS - NR. 08286 Kennzeichnung "Automobilwerk Eisenach GmbH (AWE) Stammwerk, Rennbahn 8" (Kennzeichnung gem. § 5 (3) BauGB)

Teil 2  
Planzeichenerklärung

01 ART DER BAULICHEN NUTZUNG  
§ 5 Abs.2 Nr.1 BauGB

**GE** Gewerbegebiete  
(§ 8 BauNVO)

02 SONSTIGE PLANZEICHEN

 Grenze des räumlichen Geltungsbereichs der 1. Änderung des Flächennutzungsplanes (§ 9 Abs. 7 BauGB)