



**Trink- und Abwasserverband
Eisenach - Erbstromtal**

Am Frankenstein 1
99817 Eisenach OT Stadtfeld
Telefon (03 69 28) 9 61-0
Fax (03 69 28) 9 61-4 44

www.lavee.de
info@lavee.de

Steuernummer: 157/144/08191

Ihre Zeichen, Ihre Nachricht vom
PE 12.08.2013

Unsere Zeichen/Datell
Ro
315-210-2013 Z

Telefon
036928 961-231

Ort, Datum
Eisenach, 02.08.2013

Stellungnahme zum geplanten Erwerb der Flurstücke 5674/1, 5674/2, 5674/3, 5674/4, 5674/5, 5659/1, 5652/2, 5652/3, 5652/4 und 5652/5, Flur 56 in Eisenach

Reg.-Nr.: 315-210-2013 Z

Sehr geehrte Damen und Herren,

zu Ihrer Anfrage möchten wir wie folgt Stellung nehmen:

Trinkwasser:

Im ausgewiesenen Bereich verlaufen eine Trinkwasser-Zubringerleitung DN 300 (Sondra-Eisenach) und eine Orts-Wasserversorgungsleitung DN 125 des Trink- und Abwasserverbandes Eisenach-Erbstromtal, welche sich beide in Betrieb befinden.
Eine Außerbetriebnahme bzw. Umverlegung der Leitungen ist nicht möglich.

Abwasser:

Über die Flurstücke 5659/3, 5652/5 u. 5659/4 verläuft ein öffentlicher Abwasserkanal DN 300 bzw. DN 400, welcher für die Entwässerung der Walkhausstraße notwendig ist.
Für den gesamten Bereich wurden bisher keine Abwasserbeiträge erhoben. Die Höhe des Abwasserbeitrages richtet sich nach Art und Umfang der Bebauung.

Bei weiterem Schriftverkehr, Konsultationen usw. geben Sie bitte unsere Reg.-Nr. an.

Mit freundlichen Grüßen

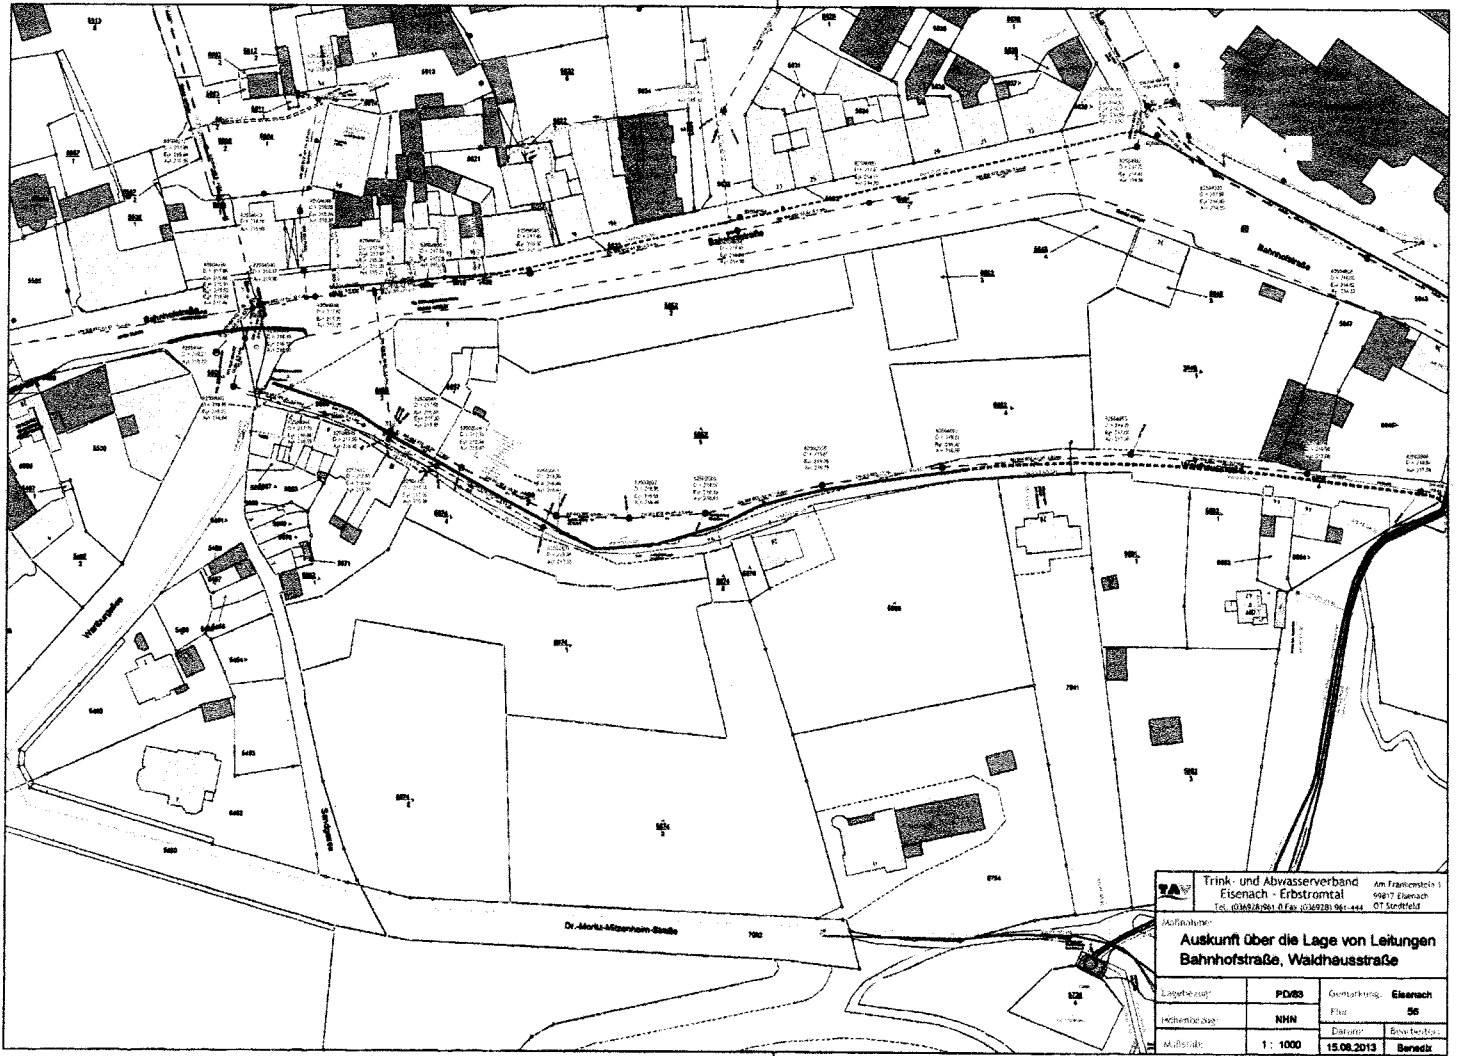

Peter Mahlenberg
Vereiner


Frank Sauer
Leiter Fachgebiet Technik

Anlage: Lageplan M 1:1000

Verbandsvorsitzender: Bernhard Bischof

Bankverbindung:	Verbindungskasse	BLZ: 840 550 50	Kto: 17 87 13
	Commerzbank Eisenach	BLZ: 820 400 00	Kto: 3 00 33 40 00



	Trink- und Abwasserwerk Eisenach-Erbströmatal <small>Tel. (0361) 2261-0 Fax (0361) 961-444</small>		<small>Am Frankensfeld 1 99173 Eisenach OT Ströfeld</small>	
	Auskunft über die Lage von Leitungen Bahnhofstraße, Waldhausstraße			
Legende:	PDWS	Gemarkung:	Eisenach	
Höhenbezug:	NHN	Blatt:	56	
Maßstab:	1: 1000	Datum:	15.08.2013	
		Bearbeitet:	Benedix	