


Grenze des räumlichen Geltungsbereichs des Bebauungsplans

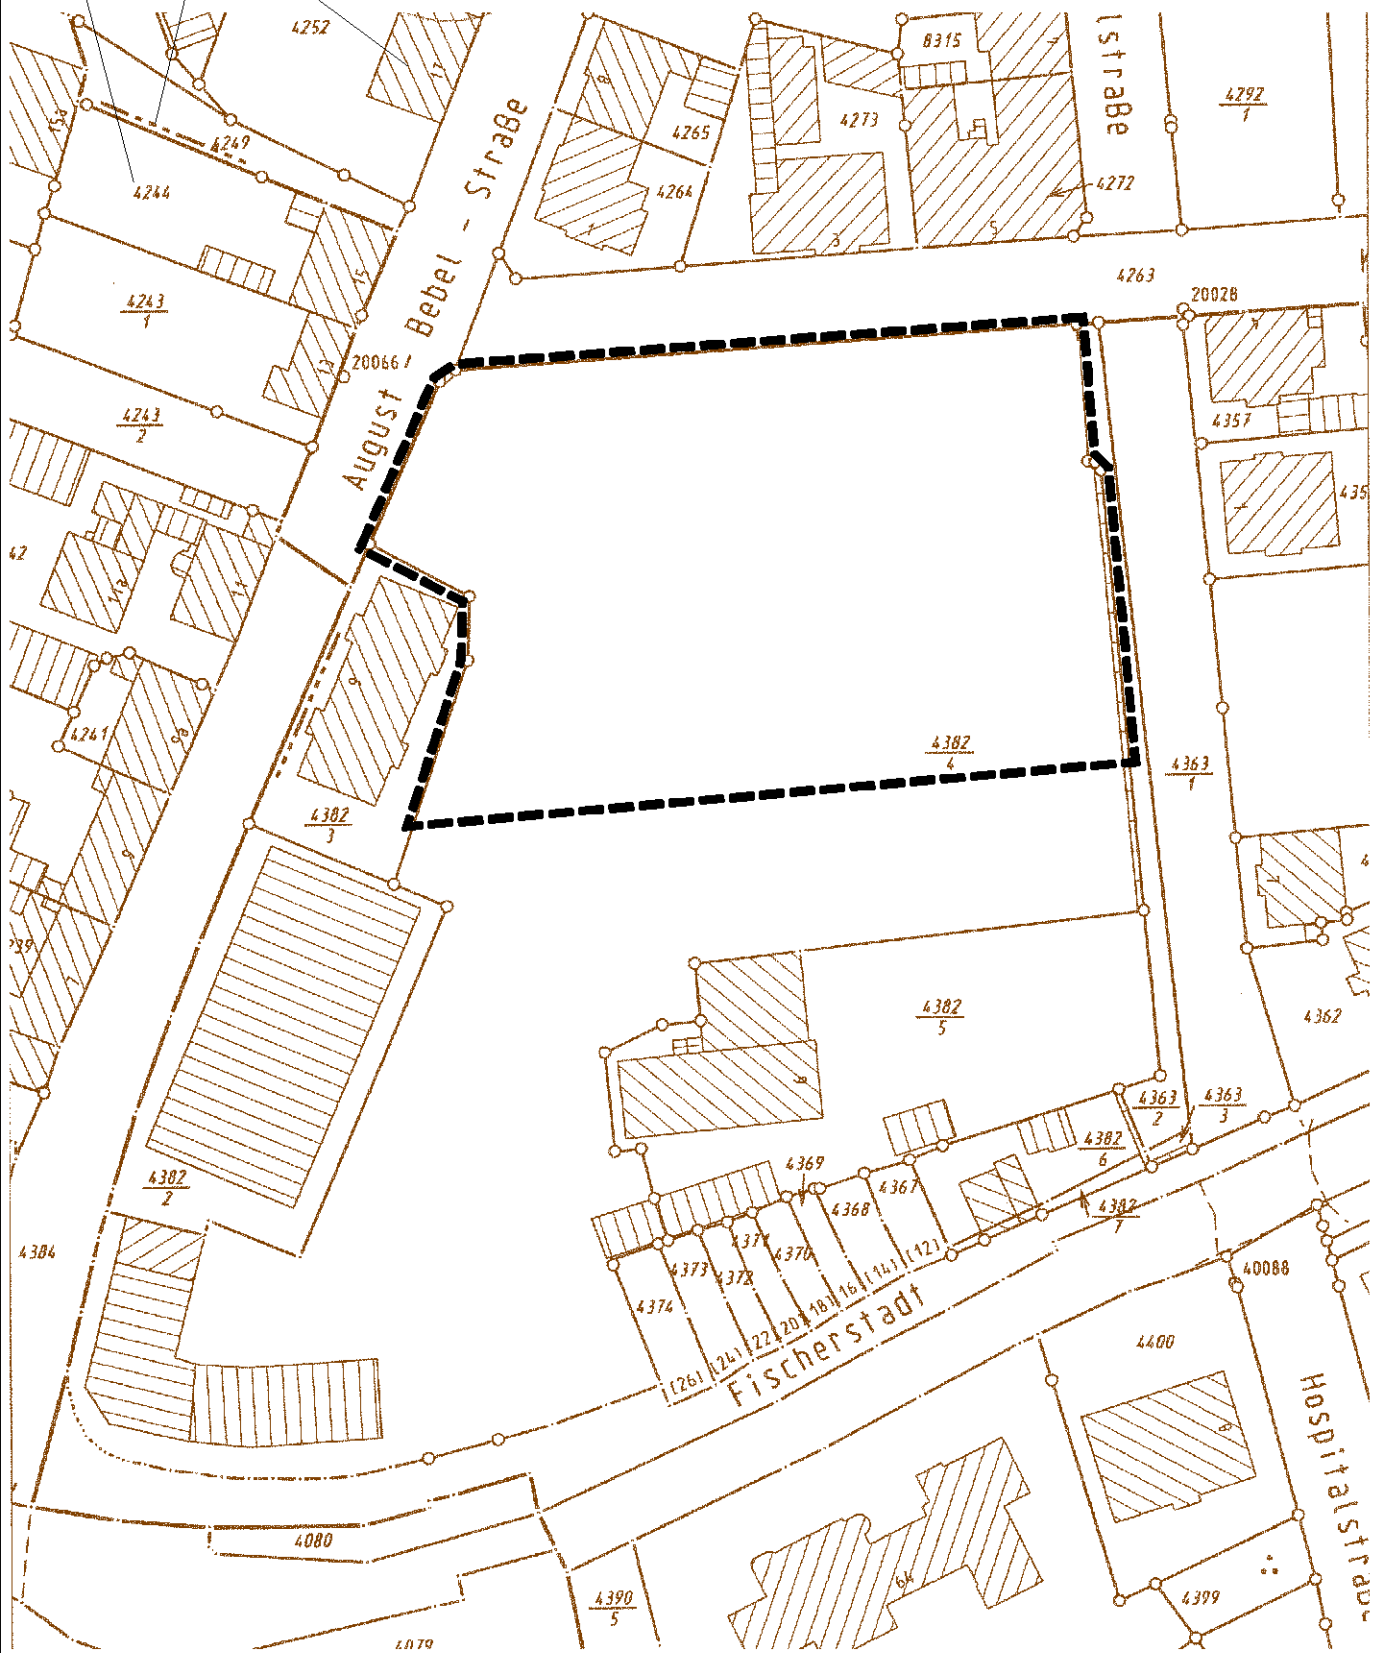

Vorhabenbezogener Bebauungsplan Nr.10.2 der STADT EISENACH auf Grundlage eines Vorhaben-und Erschließungsplanes nach § 12 BauGB