


Landratsamt Wartburgkreis

- Dienststelle Eisenach -

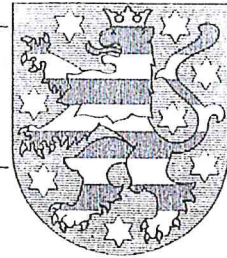

Landratsamt Wartburgkreis, Dienststelle Eisenach,
Postfach 284 - 99804 Eisenach

Kopie

EINGEGANGEN
23. NOV. 1995
Erl.....

Amt Straßenverkehrsamt

Auskunft erteilt	Zimmer
Herr Schellenberg	42
Telefon 03691/28-	3902
Zentrale 03691/283333	
Telefax 03691/28-	3901

Ihr Zeichen/Ihr Schreiben vom

Unser Aktenzeichen (bei Antwortschreiben bitte stets angeben)

Eisenach

L33 schg/sch

17. November 1995

Änderung der Allgemeinverfügung des Landratsamtes des Wartburgkreises zur Straßenwidmung vom 13.09.1994

Die Widmung erhält folgende Fassung:

Gemäß § 6 in Verbindung mit § 48 Thüringer Straßengesetz vom 7.5.1993, veröffentlicht im Gesetz- und Verordnungsblatt Nr. 14 für das Land Thüringen vom 13.5.1993, werden nachstehende Straßen und Plätze der Stadt Eisenach dem öffentlichen Verkehr gewidmet:

Lage:

Teil der Adam-Opel-Straße bis Opel-Werk Tor 1, Zufahrtsstraße Opel-Werk Tor 2 von Stedtfeld sowie Parkplätze am Opel-Werk Tor 1 und Tor 2 ausschließlich des Besucher- und Sonderparkplatzes am Tor 1;

bestehend aus folgenden Abschnitten der Gemarkung Eisenach und Stedtfeld

1. Straße verlaufend vom jetzigen Ende der Adam-Opel-Straße (an der Grenze des Flurstückes 3375/3 der Flur 47 Eisenach) bis Tor 1 des Opelwerkes Eisenach, einschließlich Buswendepplatz (Flurstück 3329/3, Flur Eisenach)

2. Parkplätze vor Opel-Werk Tor 1 nördlich und südlich der unter 1. gewidmeten Straße (Flurstück 3332/10, Flur Eisenach) begrenzt durch das Werksgelände Opel im Westen, Flurstück 3329/8 (Flur Eisenach) im Norden (nahe der Hörsel) und Flurstück 3430/2 (Flur Eisenach - Betriebsgelände Firma Benteler) im Süden. Die Benutzung wird auf die Nutzungsart Pkw und Krad eingeschränkt.

Im Flurstück 3329/9 (Flur Eisenach, vor Tor 1) wird die Teilfläche Besucher- und Sonderparkplatz von der öffentlichen Widmung ausgeschlossen.

3. Straße verlaufend von Ortsumgehung Stedtfeld (L 1021) bis Opel-Werk Tor 2 (Flurstück 7667/1).
4. Parkplätze vor Opel-Werk Tor 2 (Westtor) begrenzt durch das Hörselufer im Norden, Flurstück 1005 (Flur Stedtfeld) im Westen, die Zufahrtsstraße (siehe Punkt 3) im Süden sowie das Opel-Werk im Osten. Die Benutzung wird auf die Nutzungsart Pkw und Krad eingeschränkt.

Festsetzungen

I. Klassifizierung

Die oben bezeichneten Straßen sind Gemeindestraßen gemäß § 3 Absatz 1 Nr. 3 Thüringer Straßengesetz. Benannte Parkplätze sind Plätze gemäß § 2 Absatz 1 Thüringer Straßengesetz.

II. Funktion

Die Straße dient als Anliegerstraße, die Parkplätze dienen dem ruhenden Verkehr der festgelegten Verkehrsarten.

Opel ist alleiniger Auf.

Böcker dient allein Opel

III. Träger der Straßenbaulast

Opel Eisenach GmbH

Die Widmung vom 13.9.1994, veröffentlicht am 20.10.1994, ist somit obsolet. Die Lagepläne können im Straßenverkehrsamt, Straßenaufsicht, Markt 22, Zimmer 42, eingesehen werden.

Rechtsbehelf:

Gegen die Widmung kann innerhalb eines Monats, gerechnet vom Tage nach der Veröffentlichung dieser Bekanntmachung, Widerspruch eingelegt werden. Der Widerspruch ist schriftlich oder zur Niederschrift beim Landratsamt Wartburgkreis, Dienststelle Eisenach, Markt 22, Dezernat 1, Abteilung 3, Straßenverkehrsamt, Sachgebiet Verkehrsrecht, einzulegen. Falls die Frist durch das Verschulden eines von Ihnen

Kopie

3

Bevollmächtigten versäumt werden sollte, so würde dessen Verschulden Ihnen zugerechnet werden.



Dr. Kaspari

4 Anlagen

Verteiler:

- Stadt Eisenach
- Opel, Herrn Seidel
- PI Eisenach
- Pressestelle LRA mit der Bitte um Bekanntmachung
- Akten


Kopie

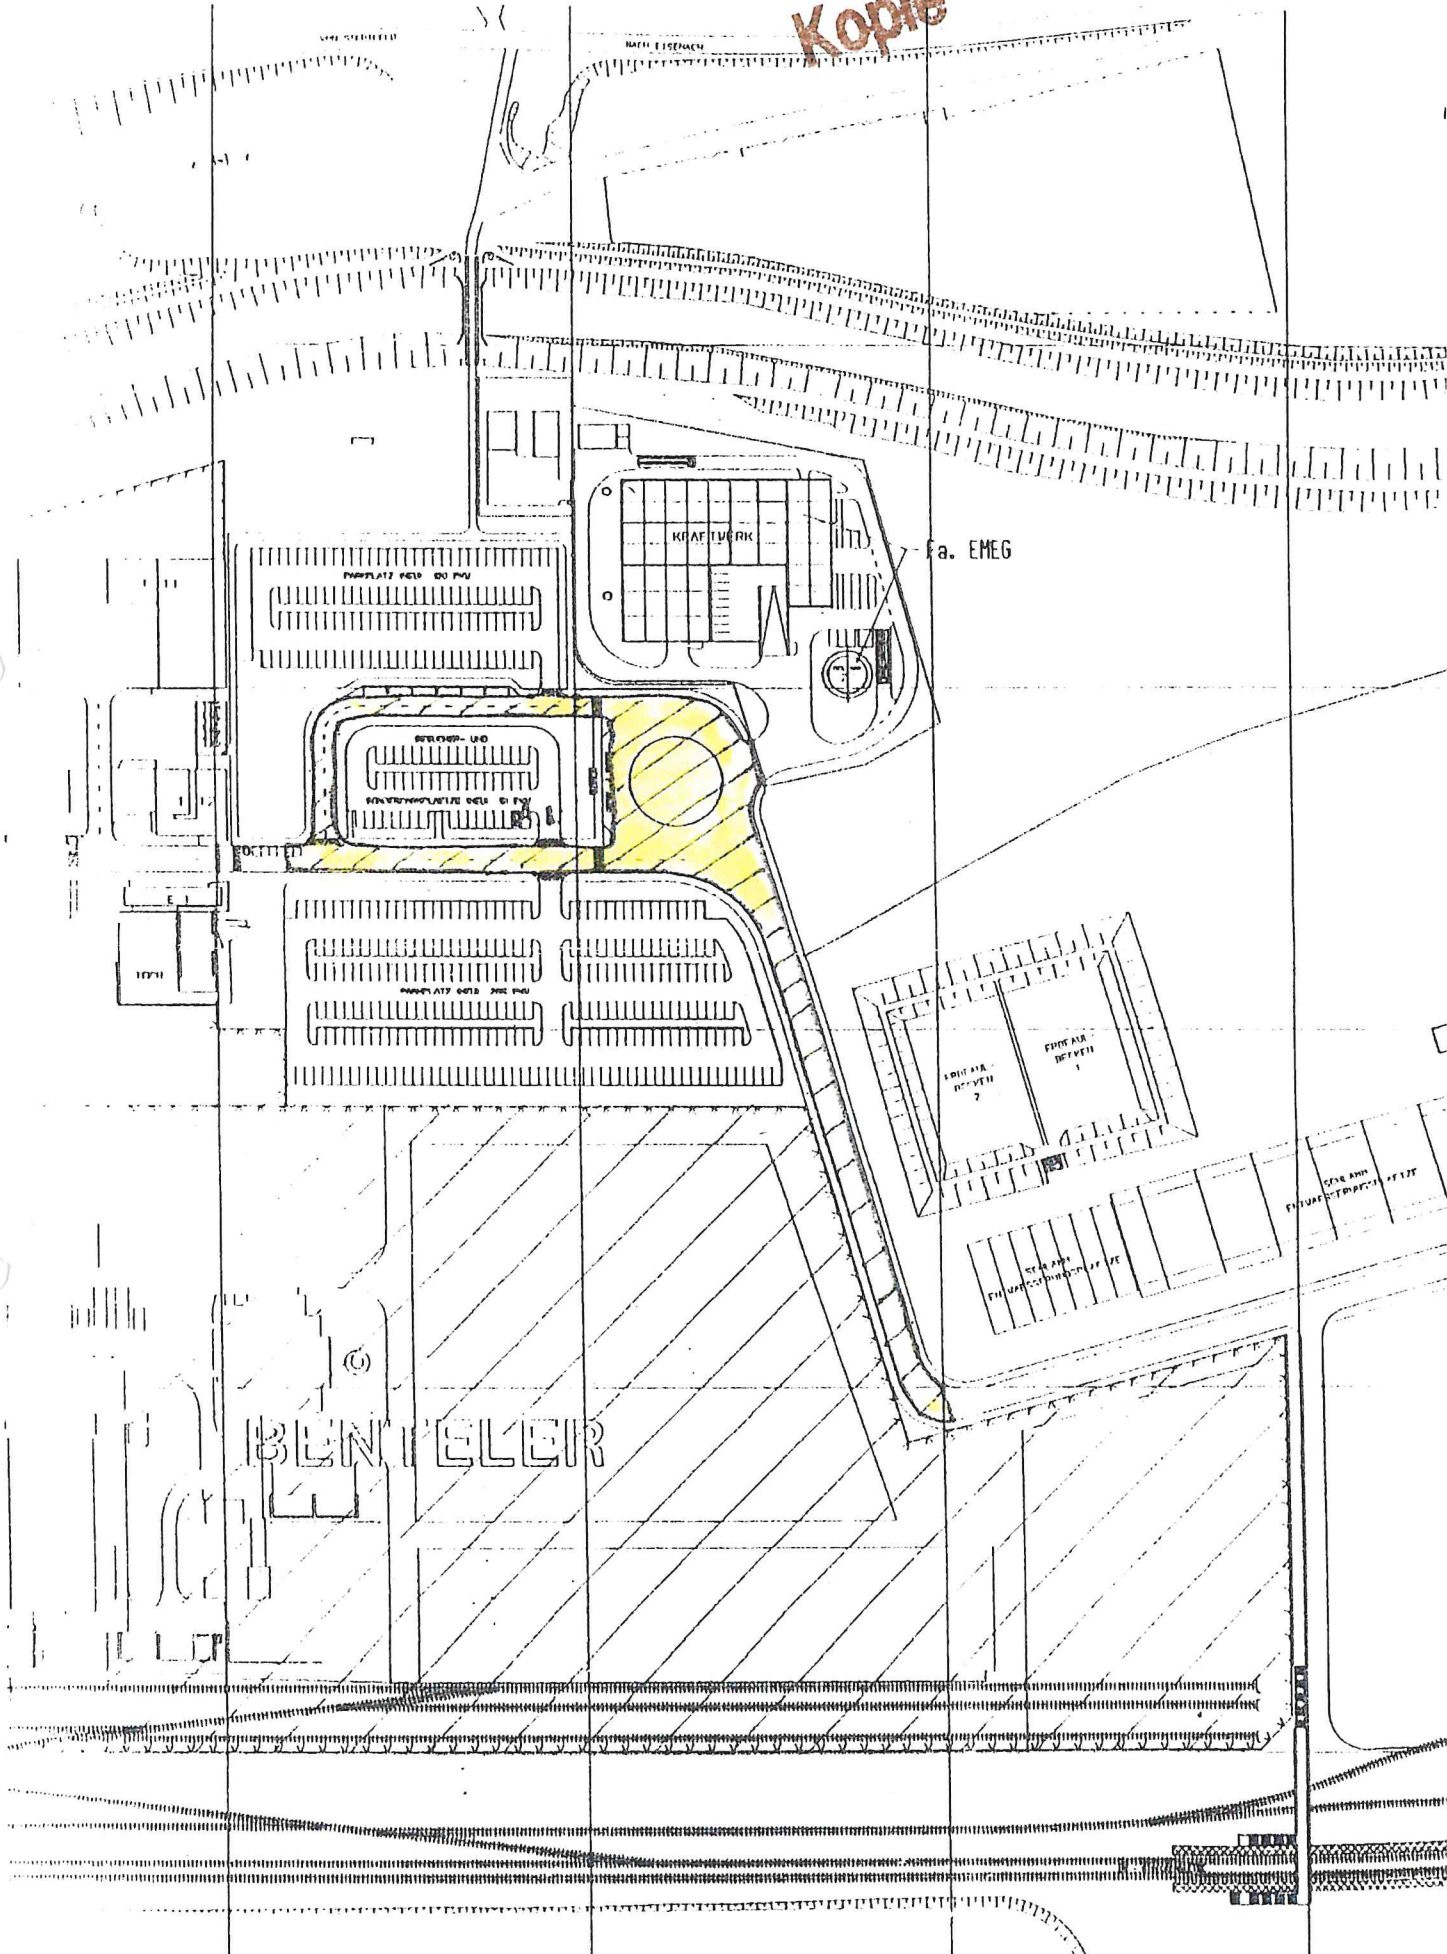

Kopie


a. EMEG

BENTELER

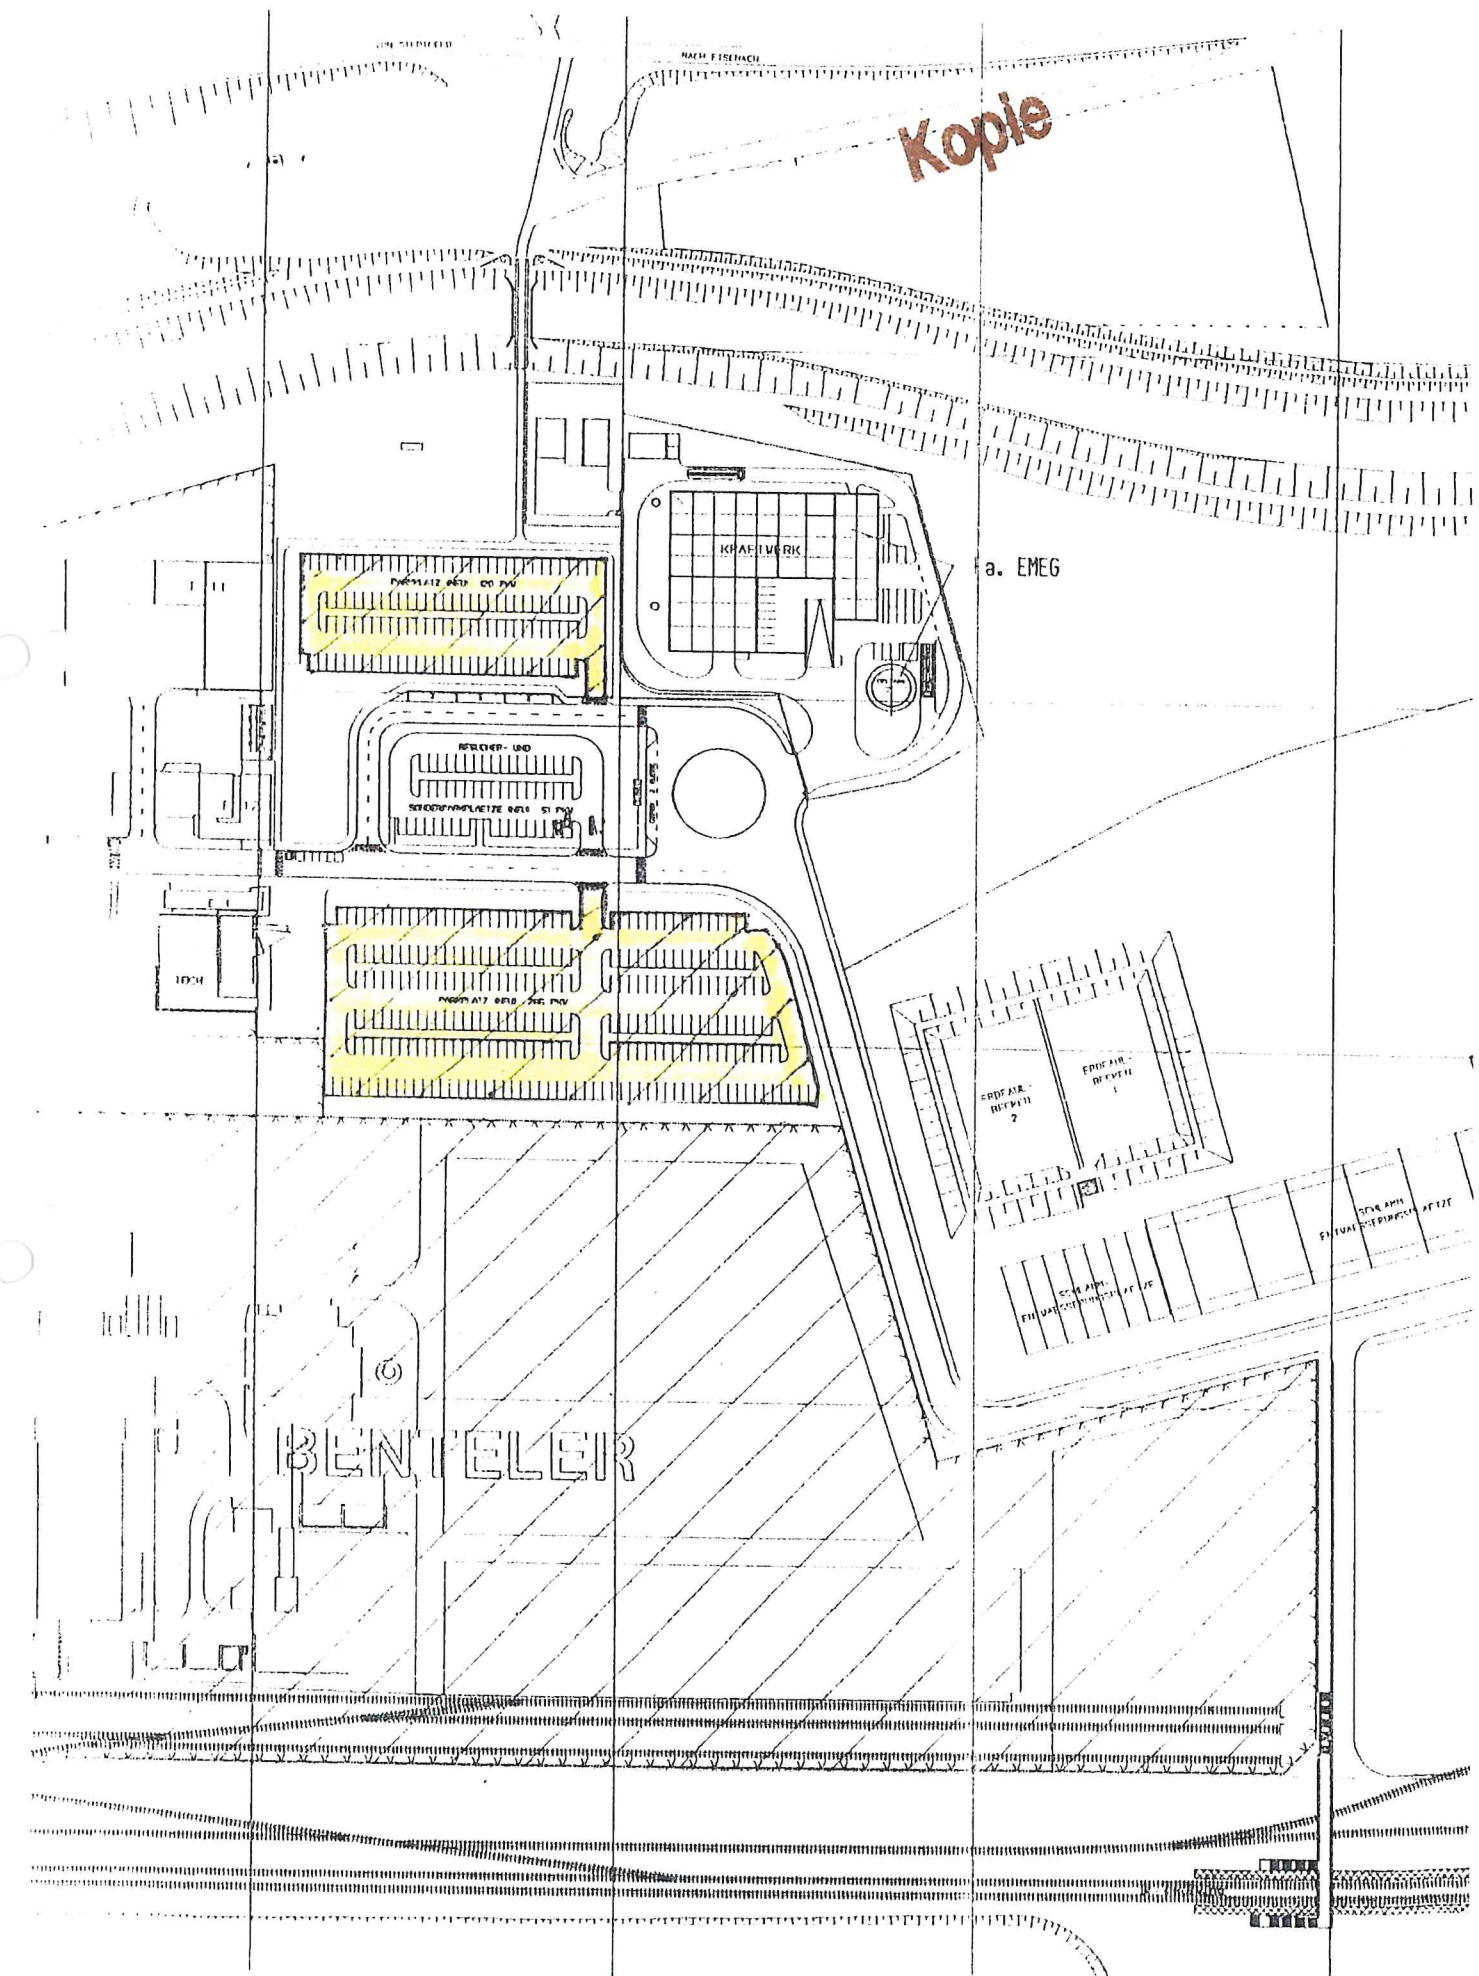

Kupio


Anlage 3

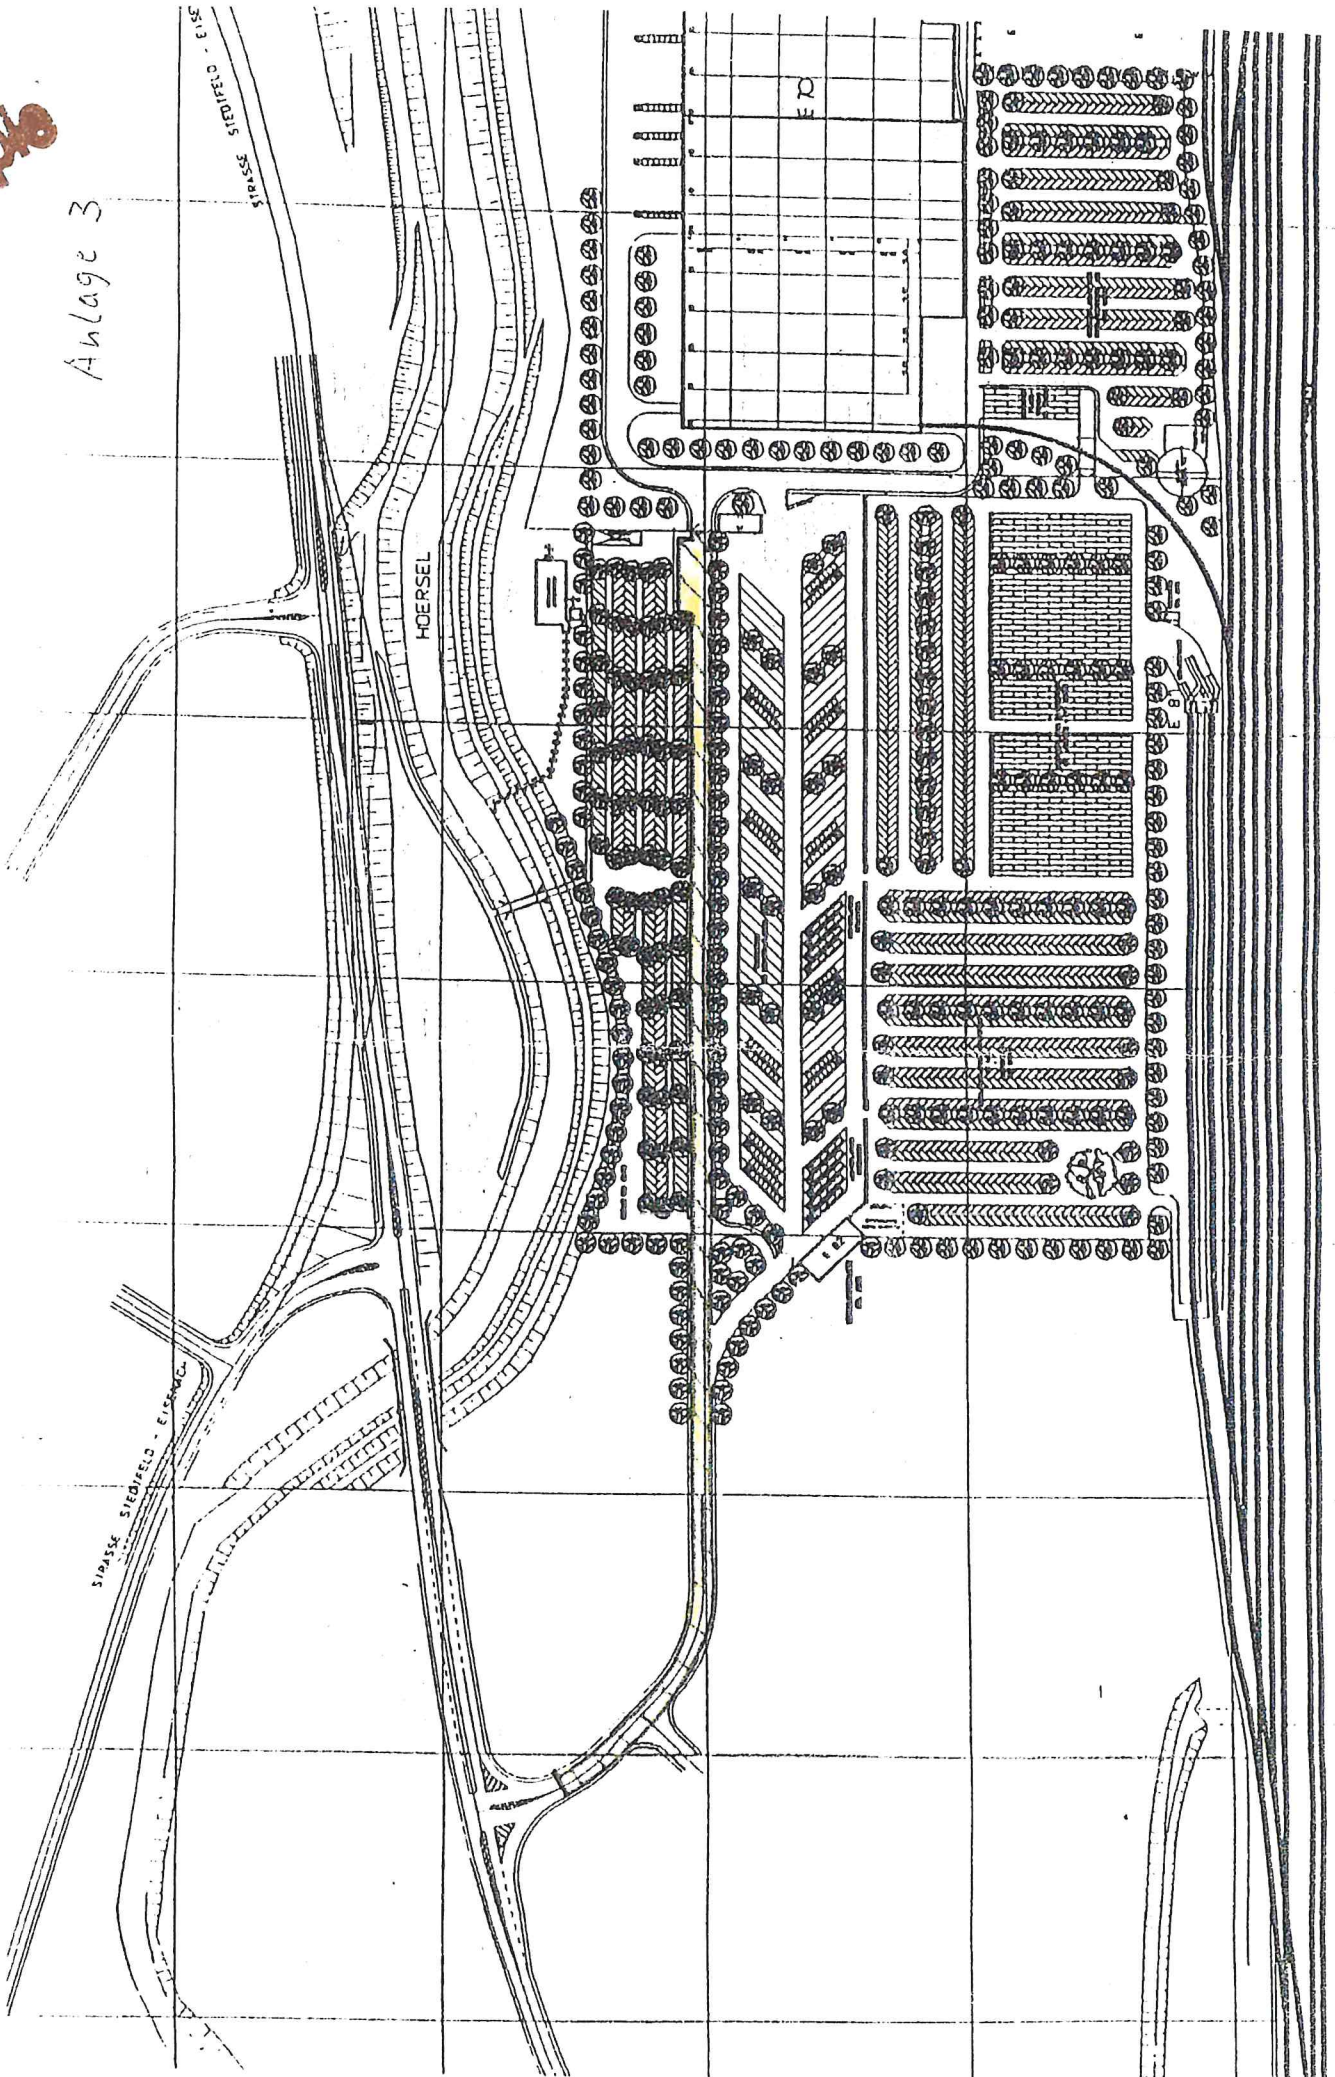


PERTIGRABEN

Kopie

Anlage 4

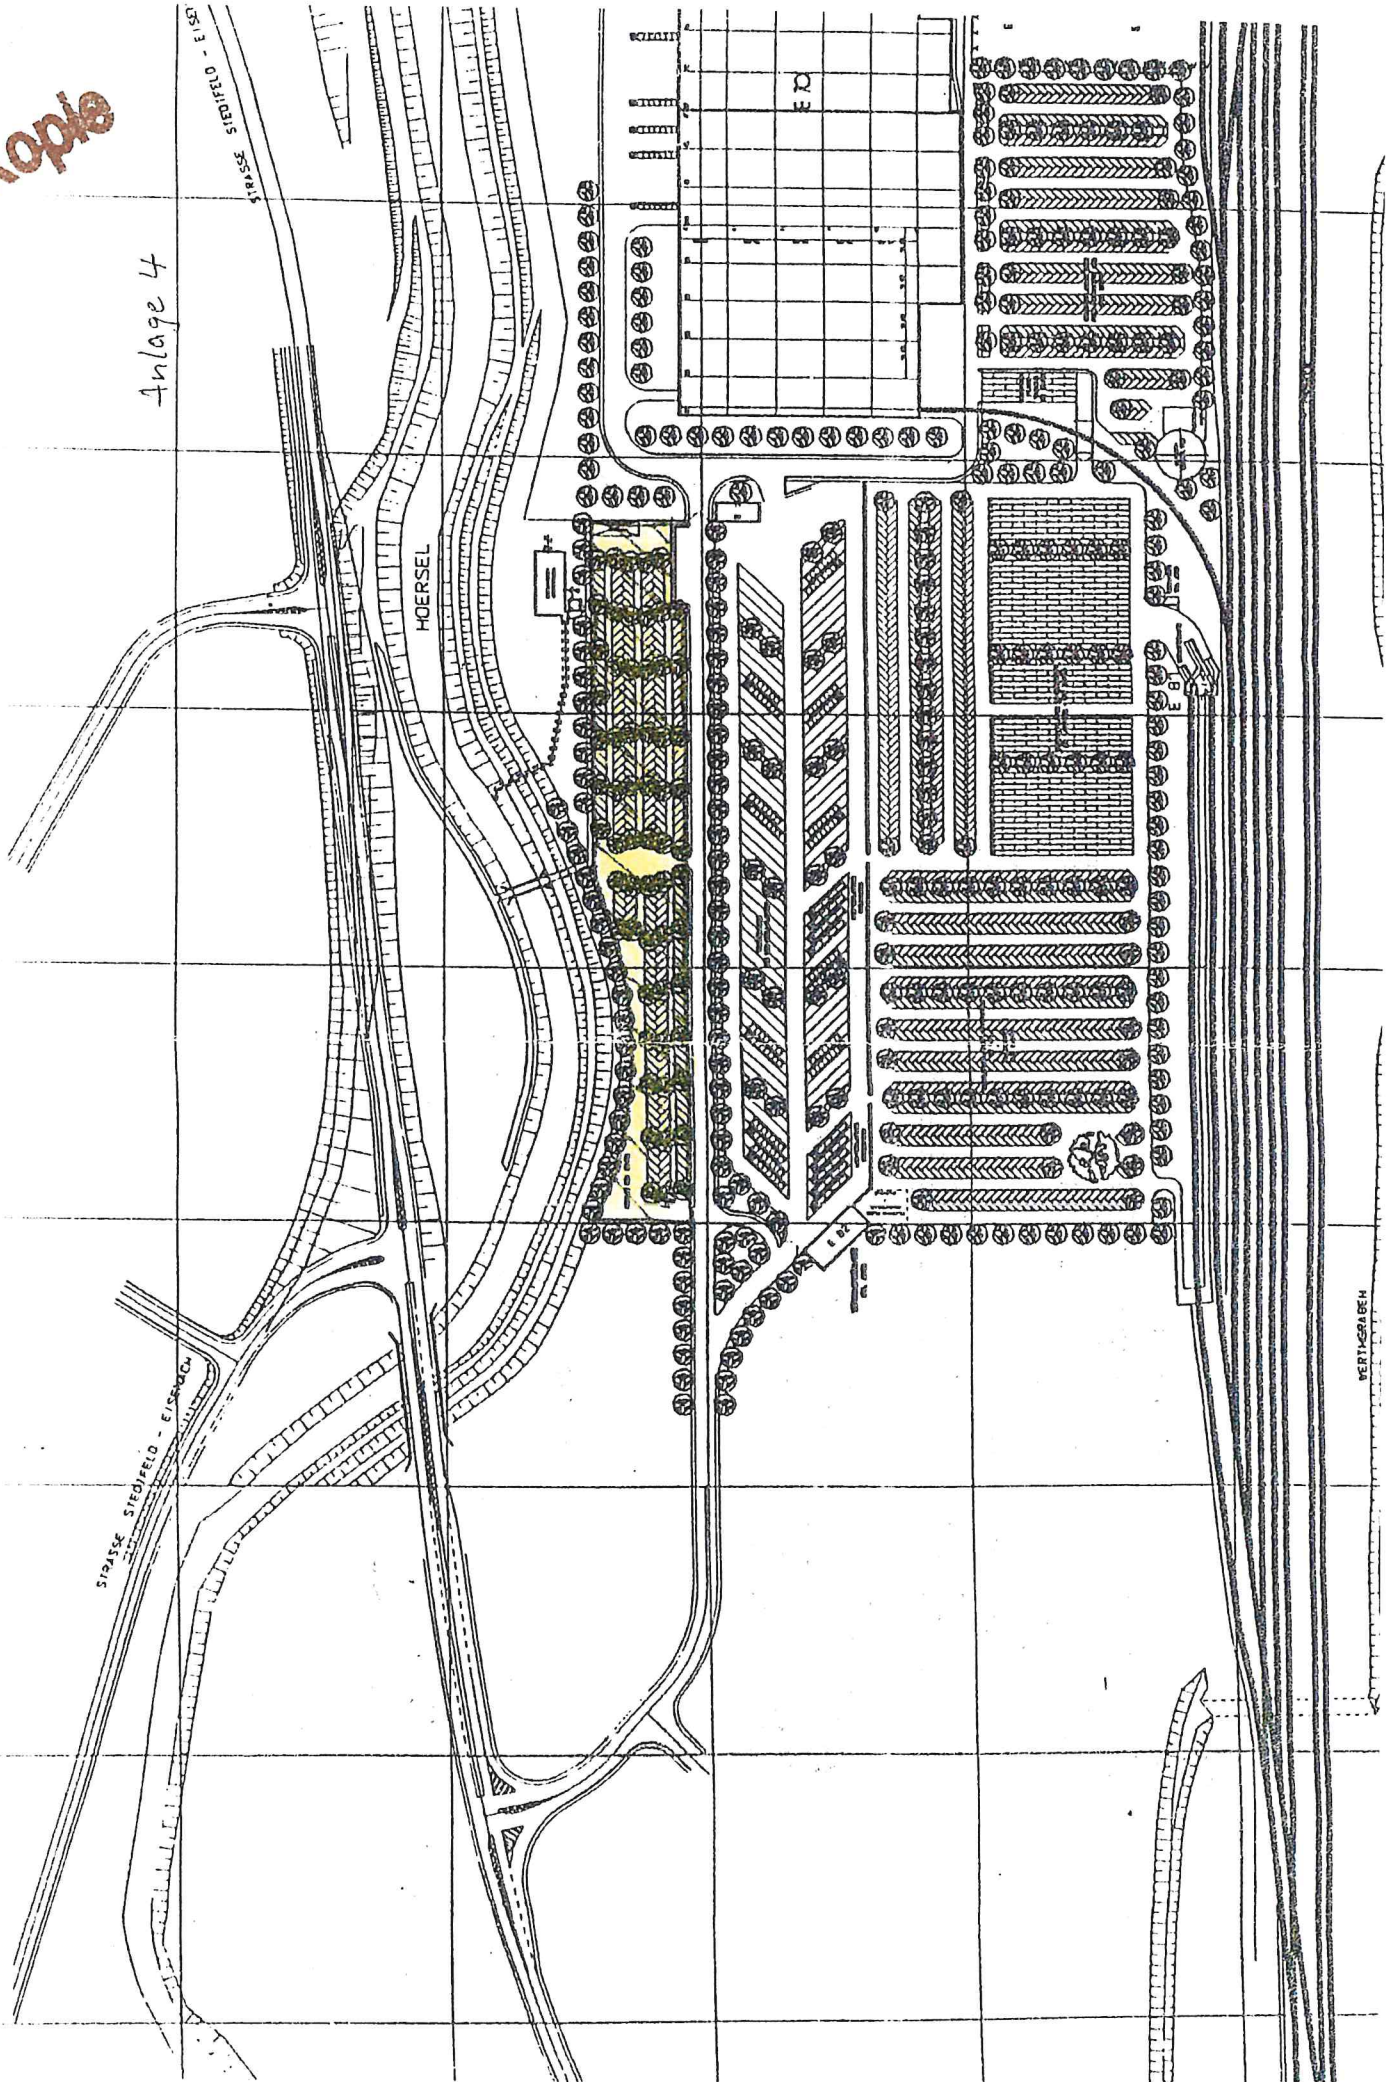

5649404.2

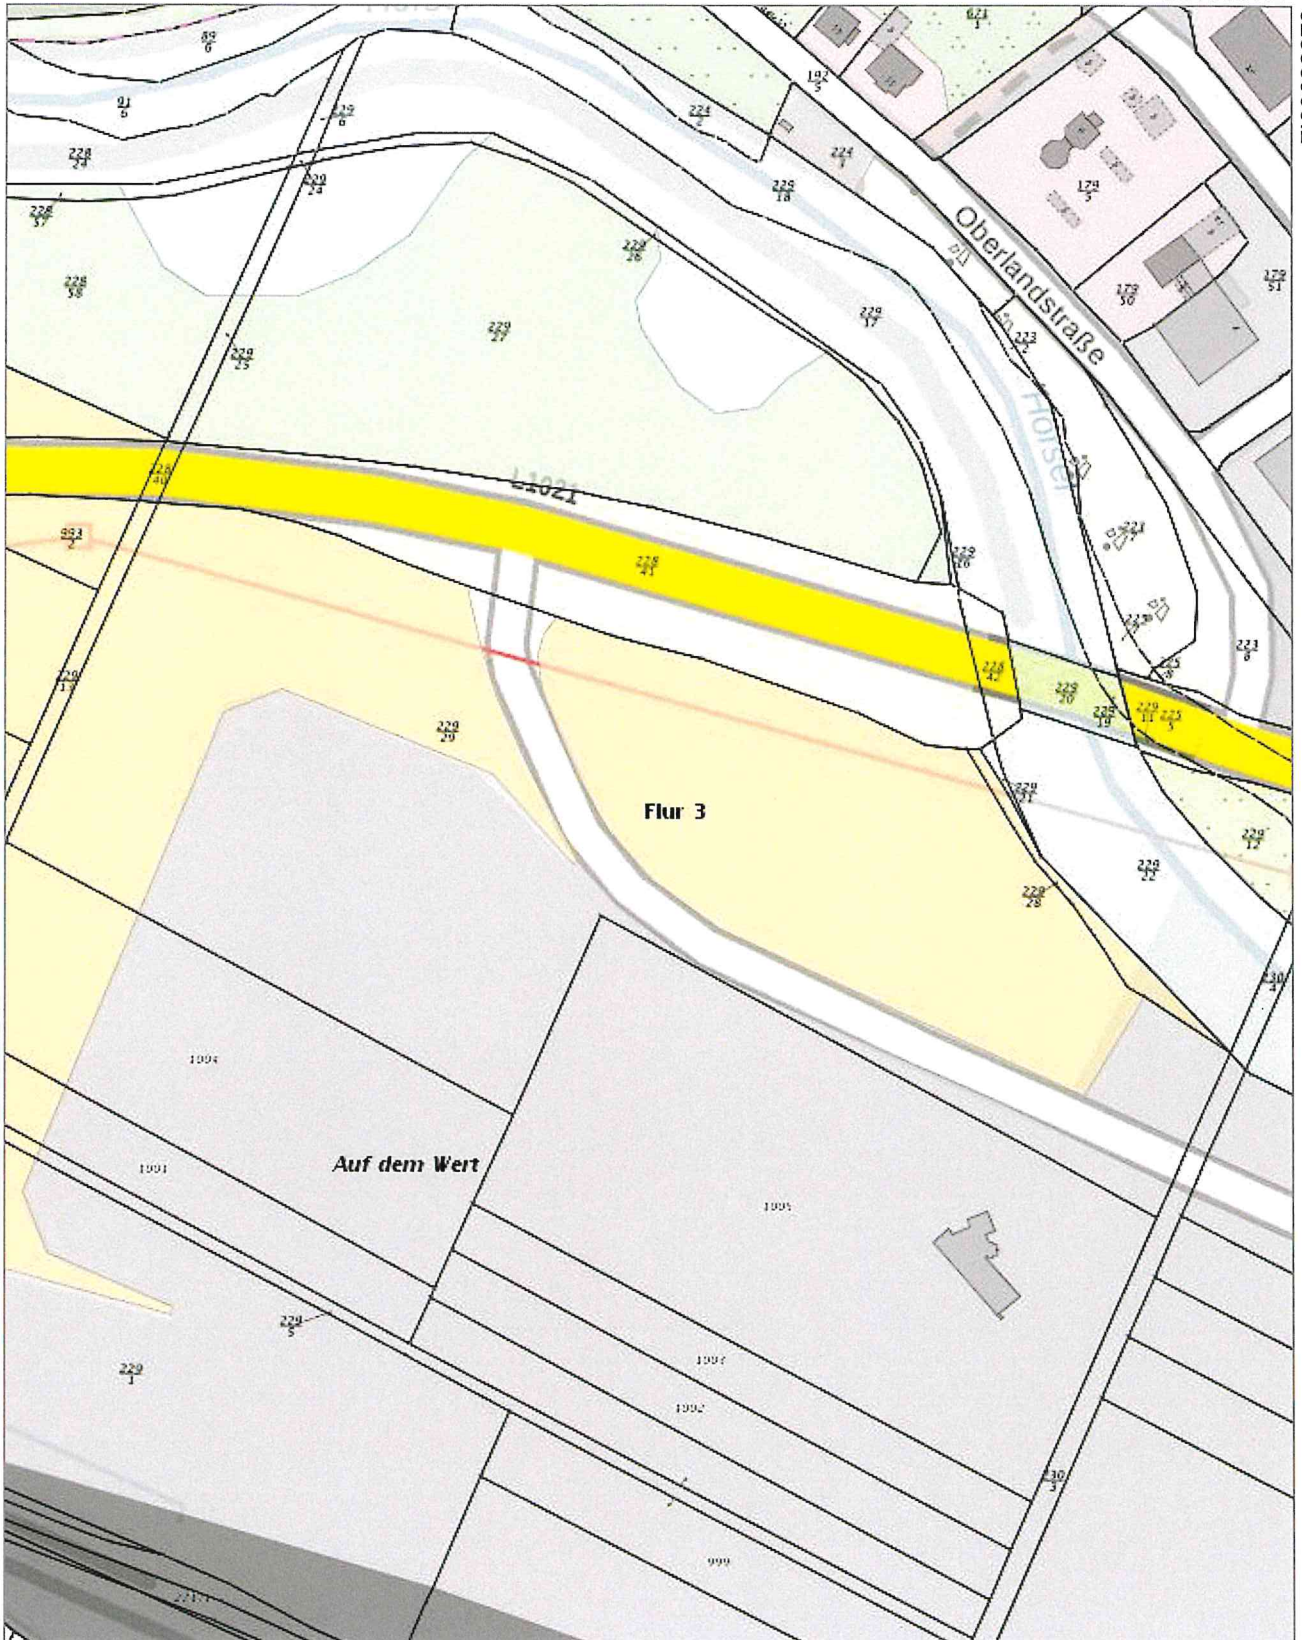

32588960.2

32588604.6

5648952.8

Der vorliegende Auszug wurde aus Daten verschiedener grundstücks- und raumbezogener Informationssysteme erstellt. Er stellt keinen amtlichen Auszug im Sinne des Thüringer Vermessungs- und Geoinformationsgesetzes in der jeweils geltenden Fassung dar, so dass eine rechtsverbindliche Auskunft daraus nicht abgeleitet werden kann.