
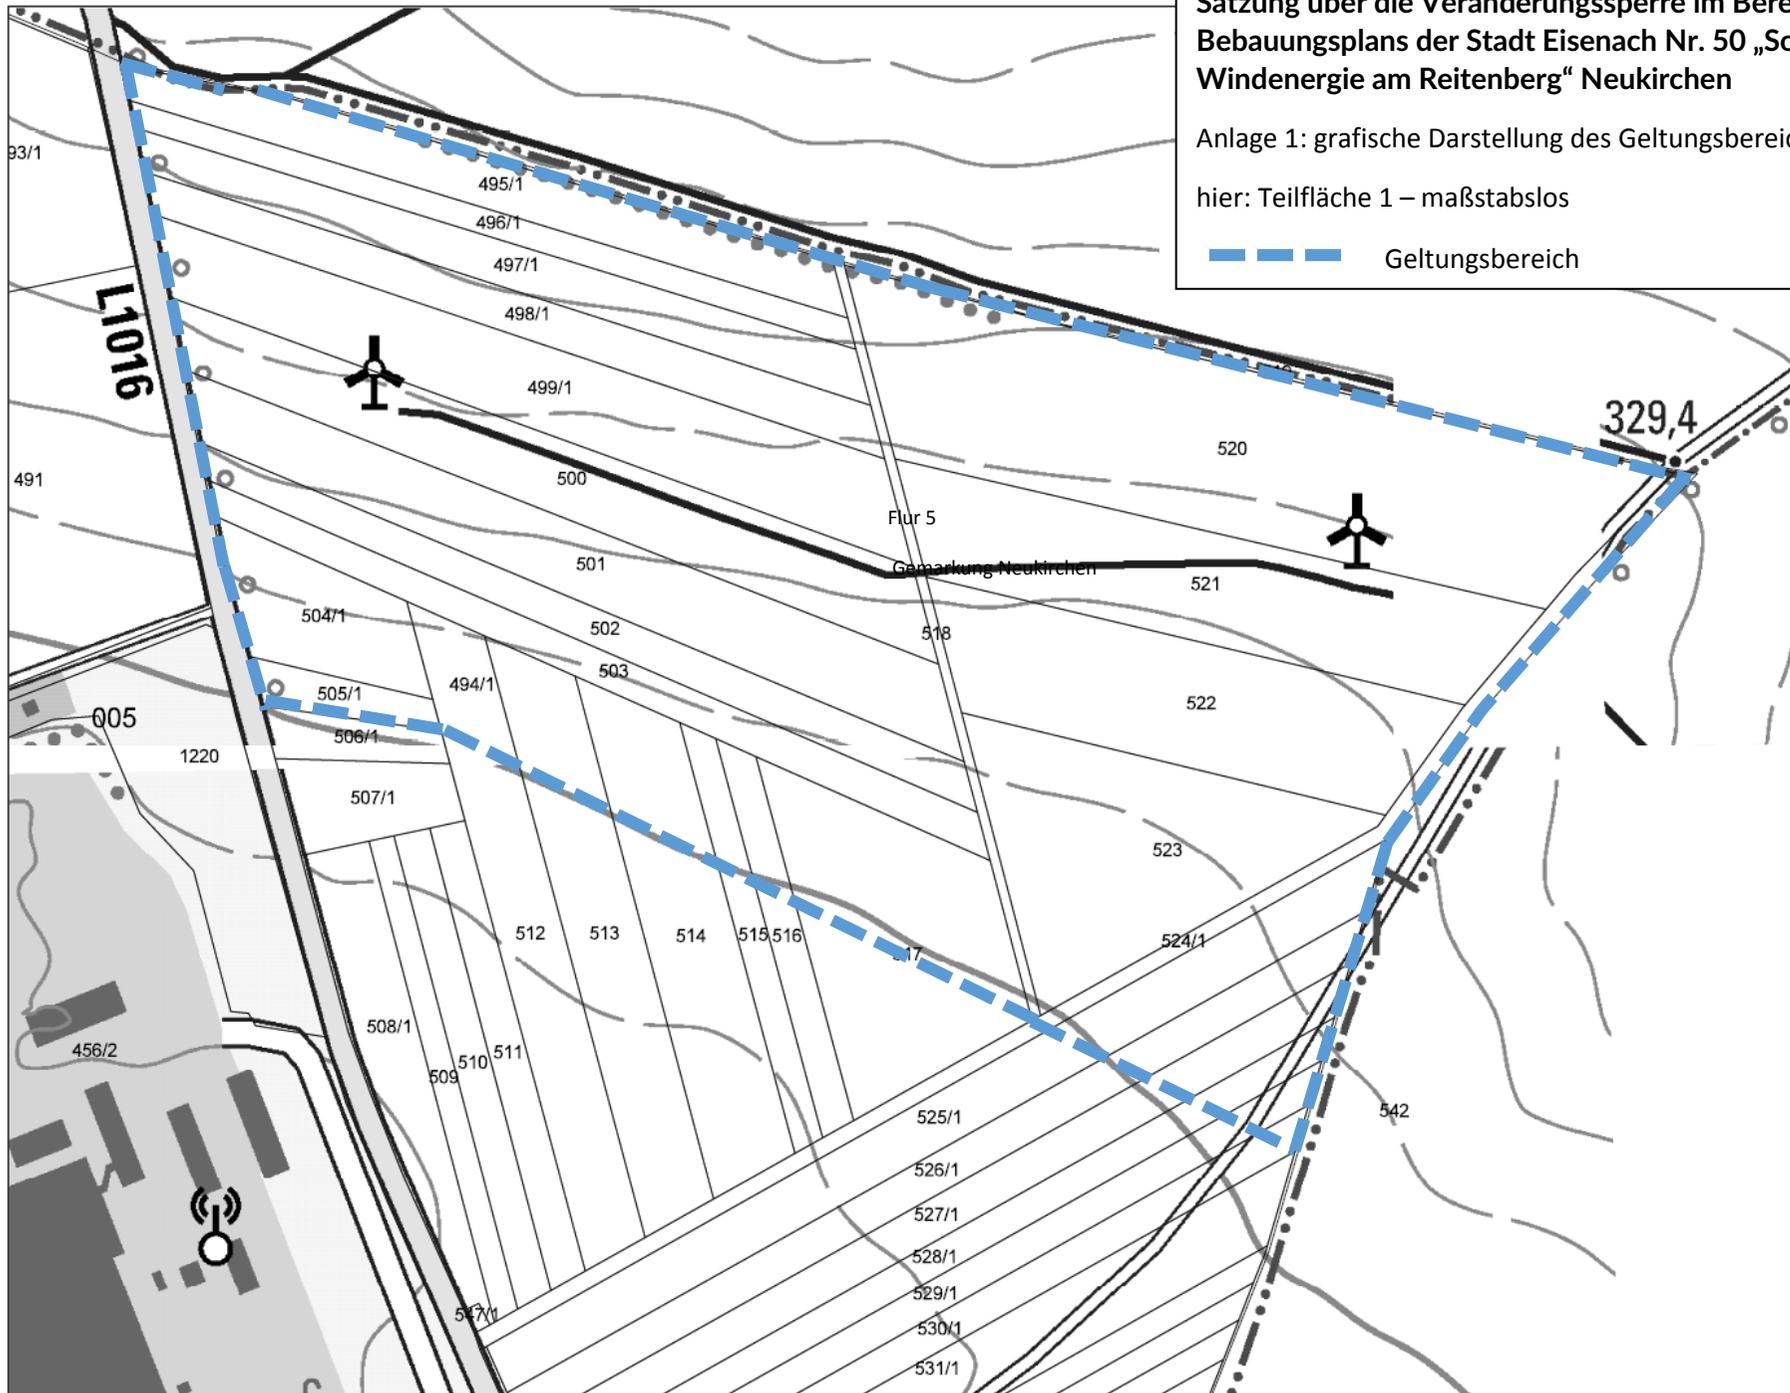


**Satzung über die Veränderungssperre im Bereich des
Bebauungsplans der Stadt Eisenach Nr. 50 „Sondergebiet
Windenergie am Reitenberg“ Neukirchen**

Anlage 1: grafische Darstellung des Geltungsbereiches,
hier: Teilfläche 1 – maßstabslos

— — — Geltungsbereich

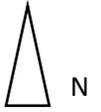

Satzung über die Veränderungssperre im Bereich des
Bebauungsplans der Stadt Eisenach Nr. 50 „Sondergebiet
Windenergie am Reitenberg“ Neukirchen

Anlage 1: grafische Darstellung des Geltungsbereiches,
hier: Teilfläche 2 – maßstabslos

— — — — — Geltungsbereich

