




Stadt Eisenach

Heinrichstr.11 99817 Eisenach Tel.: 03691/7918-10

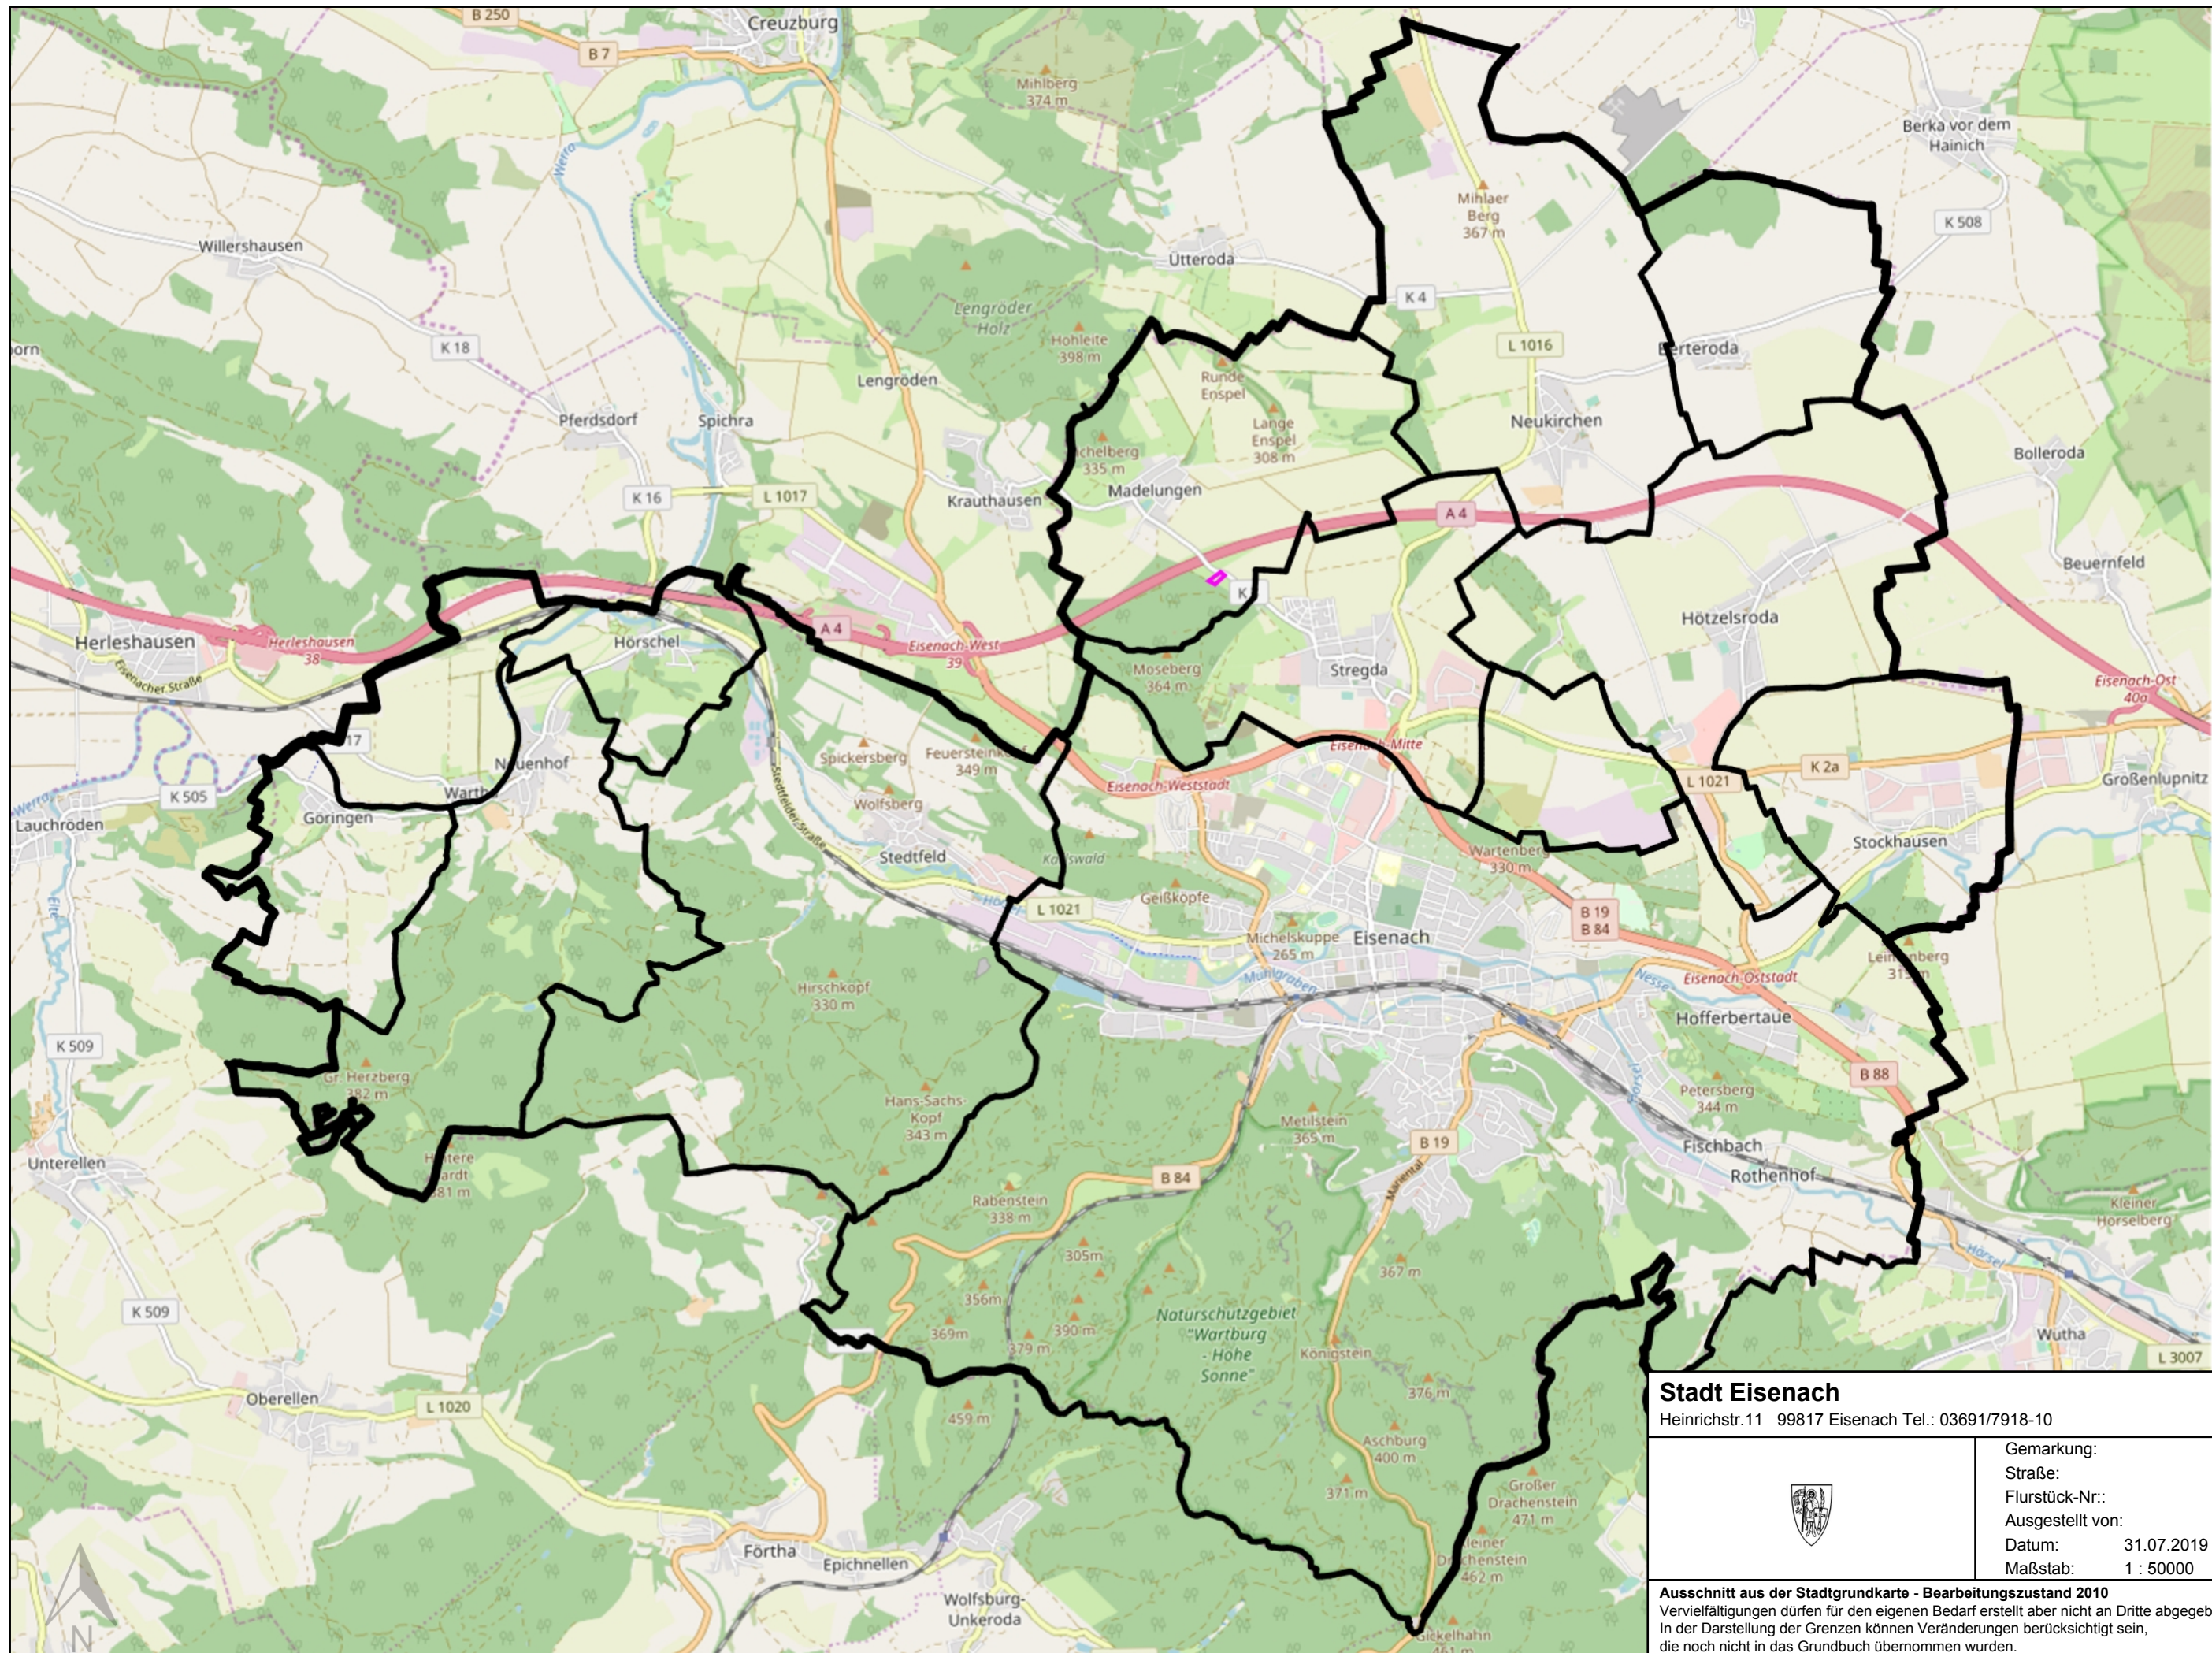

Gemarkung:

Straße:

Flurstück-Nr.:

Ausgestellt von:

Datum: 31.07.2019

Maßstab: 1 : 50000

Ausschnitt aus der Stadtgrundkarte - Bearbeitungszustand 2010

Vervielfältigungen dürfen für den eigenen Bedarf erstellt aber nicht an Dritte abgegeben werden.
In der Darstellung der Grenzen können Veränderungen berücksichtigt sein,
die noch nicht in das Grundbuch übernommen wurden.