


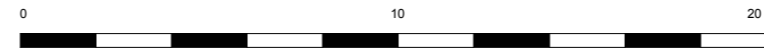

Durchführungsvertrag Vorhaben- und Erschließungsplan Nr. 10.2  
Anlage 3

Maßstab: 1:250

Datum: 14.07.2010



PLANUNG

**bpe. bau projekt eisenach**

bpe. bau projekt eisenach | karlsplatz 1 | 99817 eisenach  
info@bpe-eisenach.de | www.bpe-eisenach.de