


Windenergie in Eisenach


Bebauungsplan Nr. 50
der Stadt Eisenach

»Sondergebiet Windenergie am Reitenberg« Neukirchen


Ausschnitt aus dem Regionalplan Südwestthüringen (Eisenacher Teil) Im Maßstab 1 : 100.000

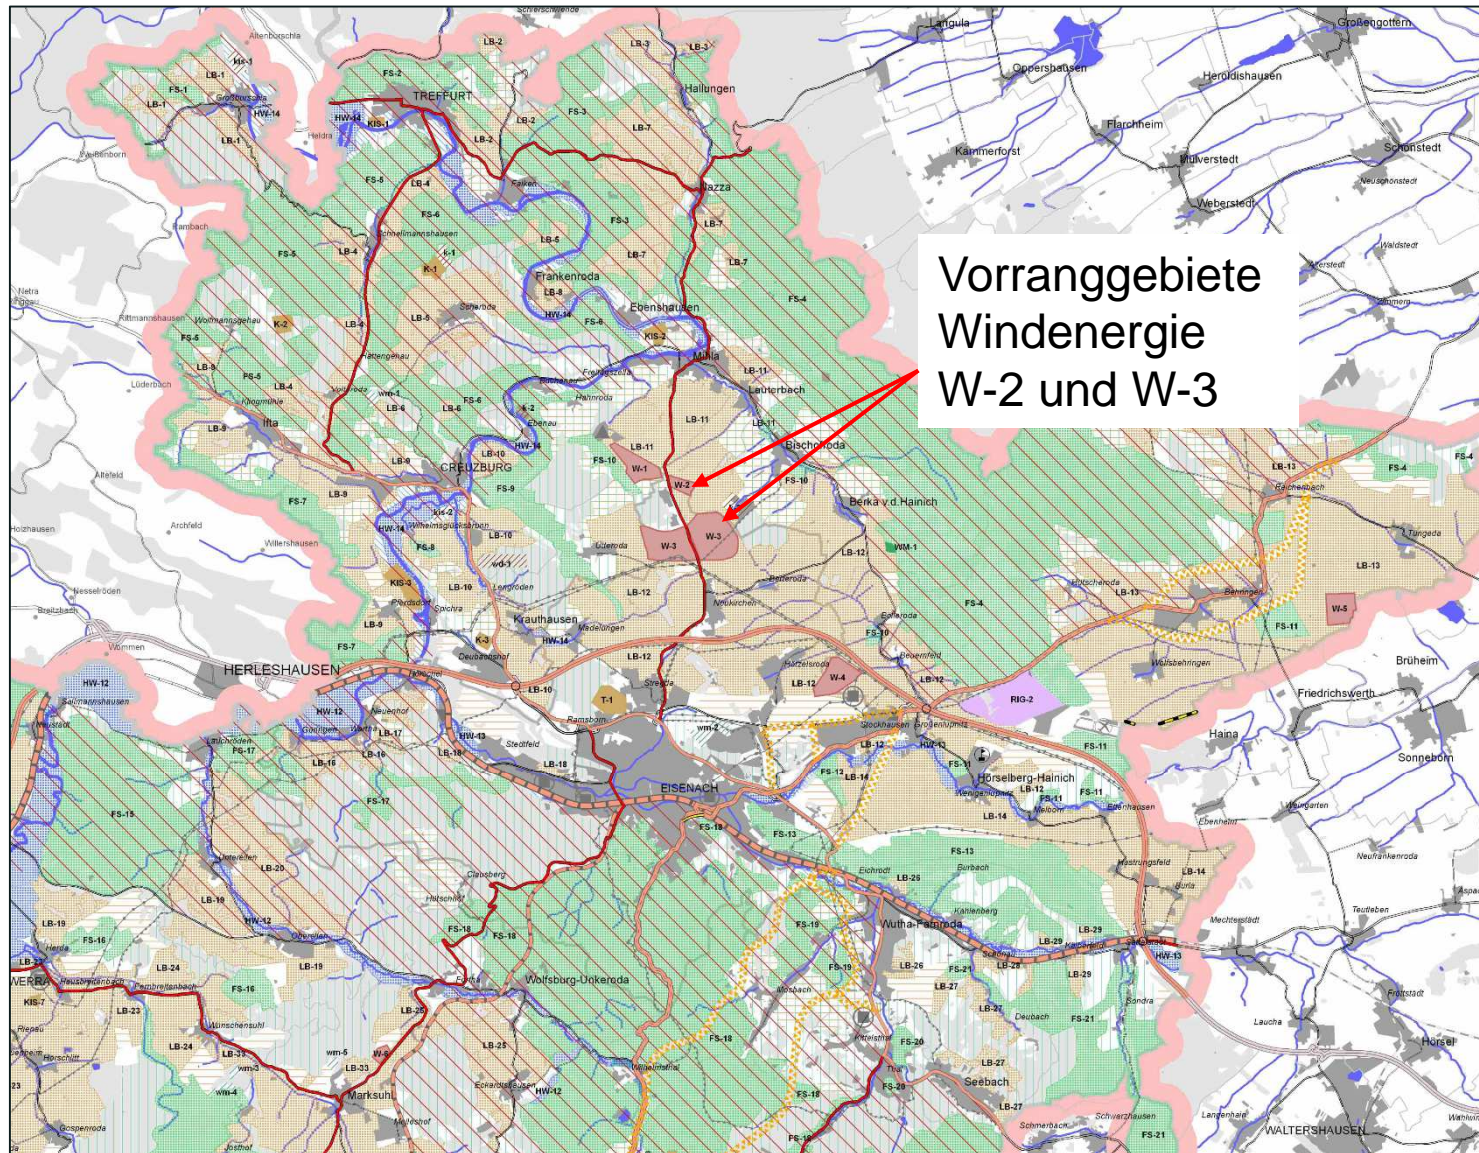


Darstellung der Konkretisierungsräume der Vorranggebiete W-2 und W-3 Im Maßstab 1 : 10.000

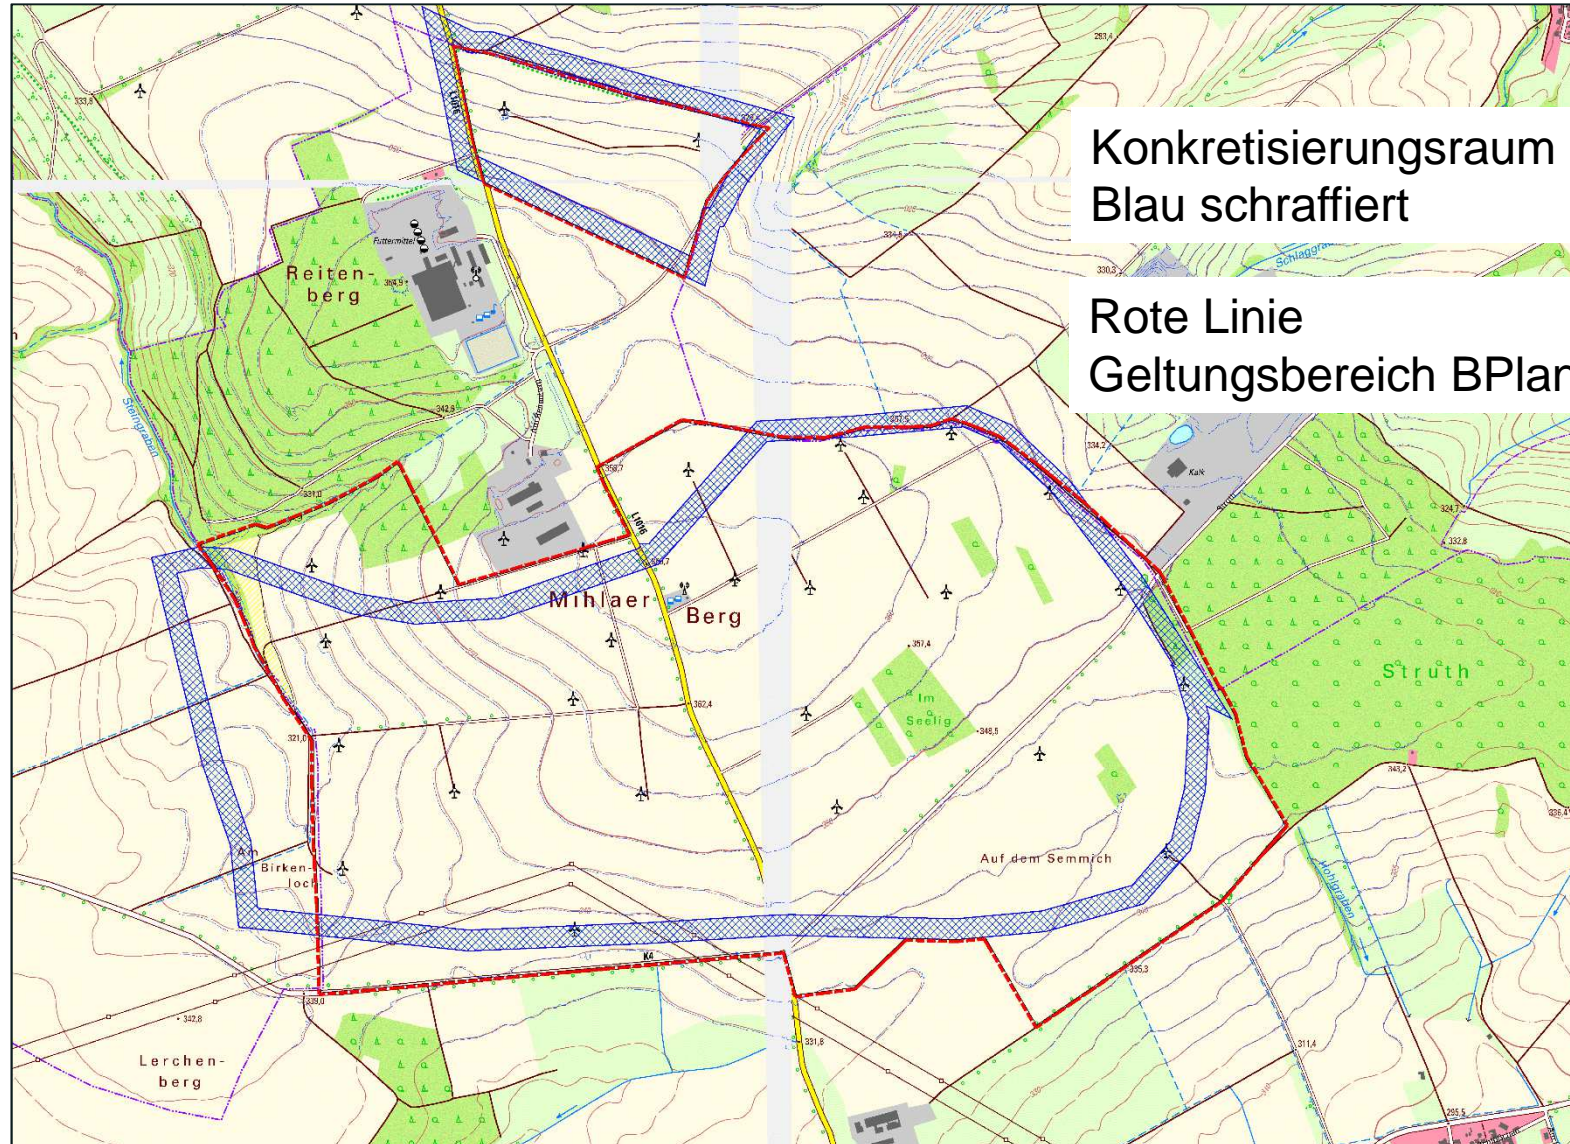


Darstellung FN-Plan mit den Konkretisierungsräumen der beiden Vorranggebiete und den festgesetzten Sondergebieten »Windenergie« (Maßstab 1 : 10.000)

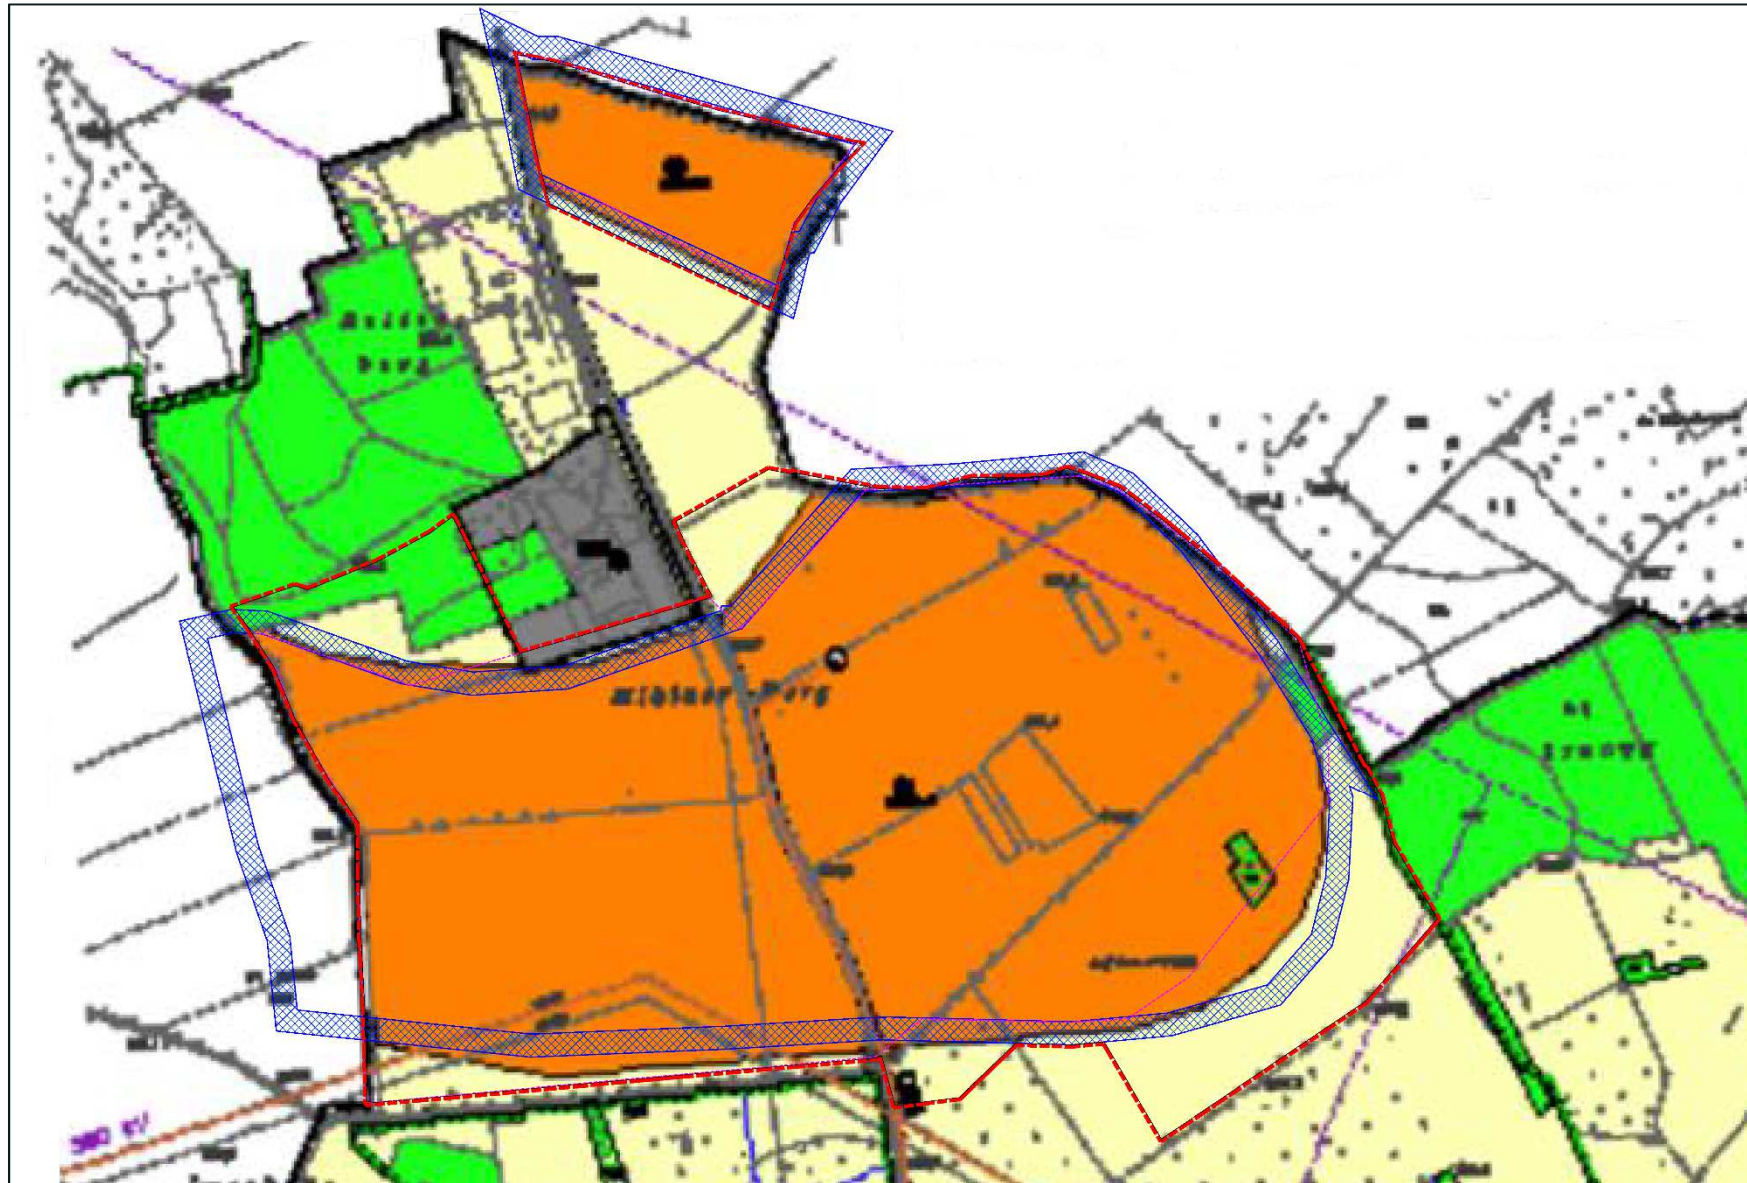


Plangebiet mit Darstellung des derzeit festgelegten Geltungsbereichs

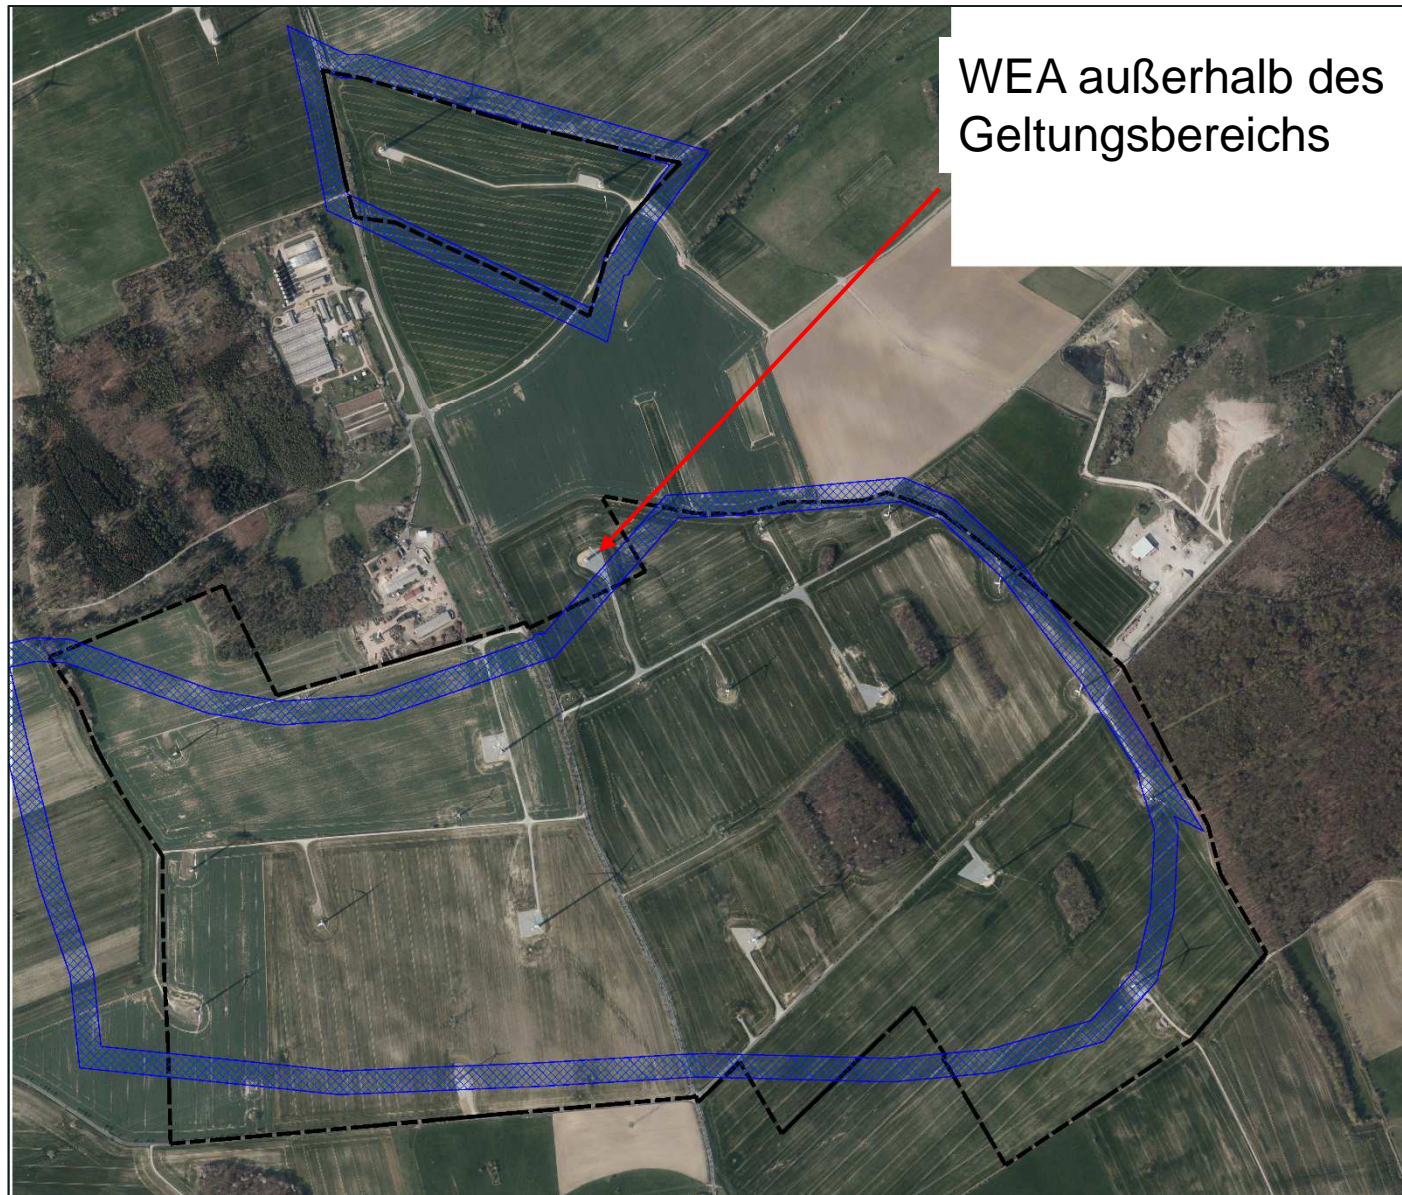


Plangebiet Bebauungsplan Nr. 50 mit Darstellung des neuen Geltungsbereichs

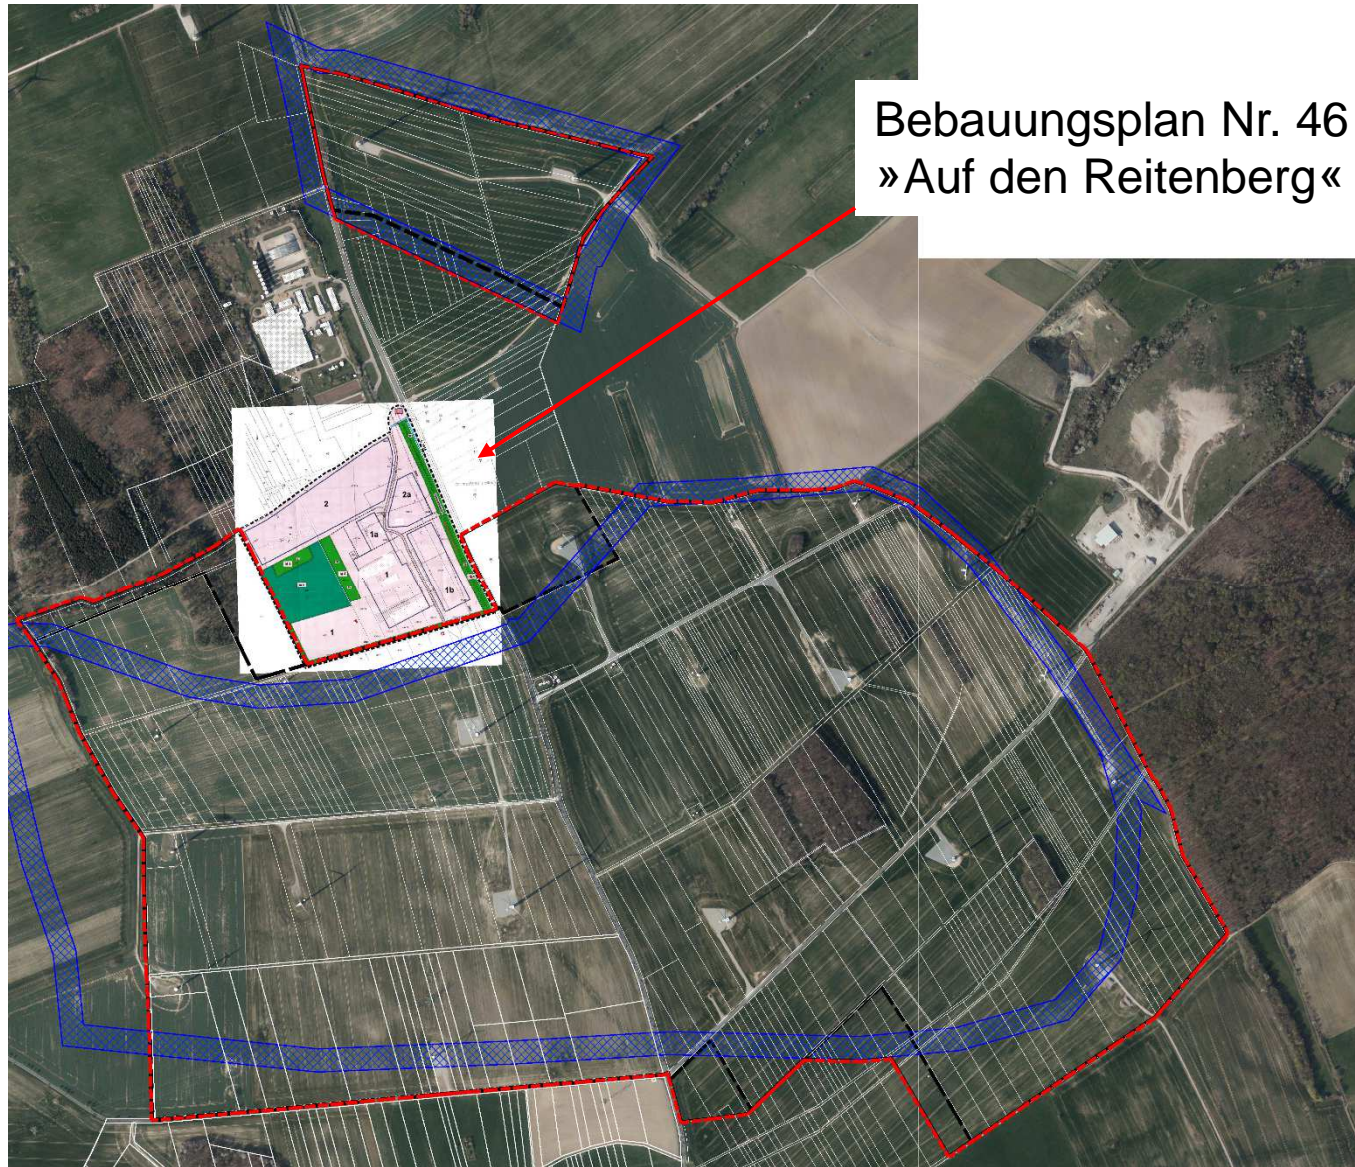

Plangebiet Bebauungsplan Nr. 50

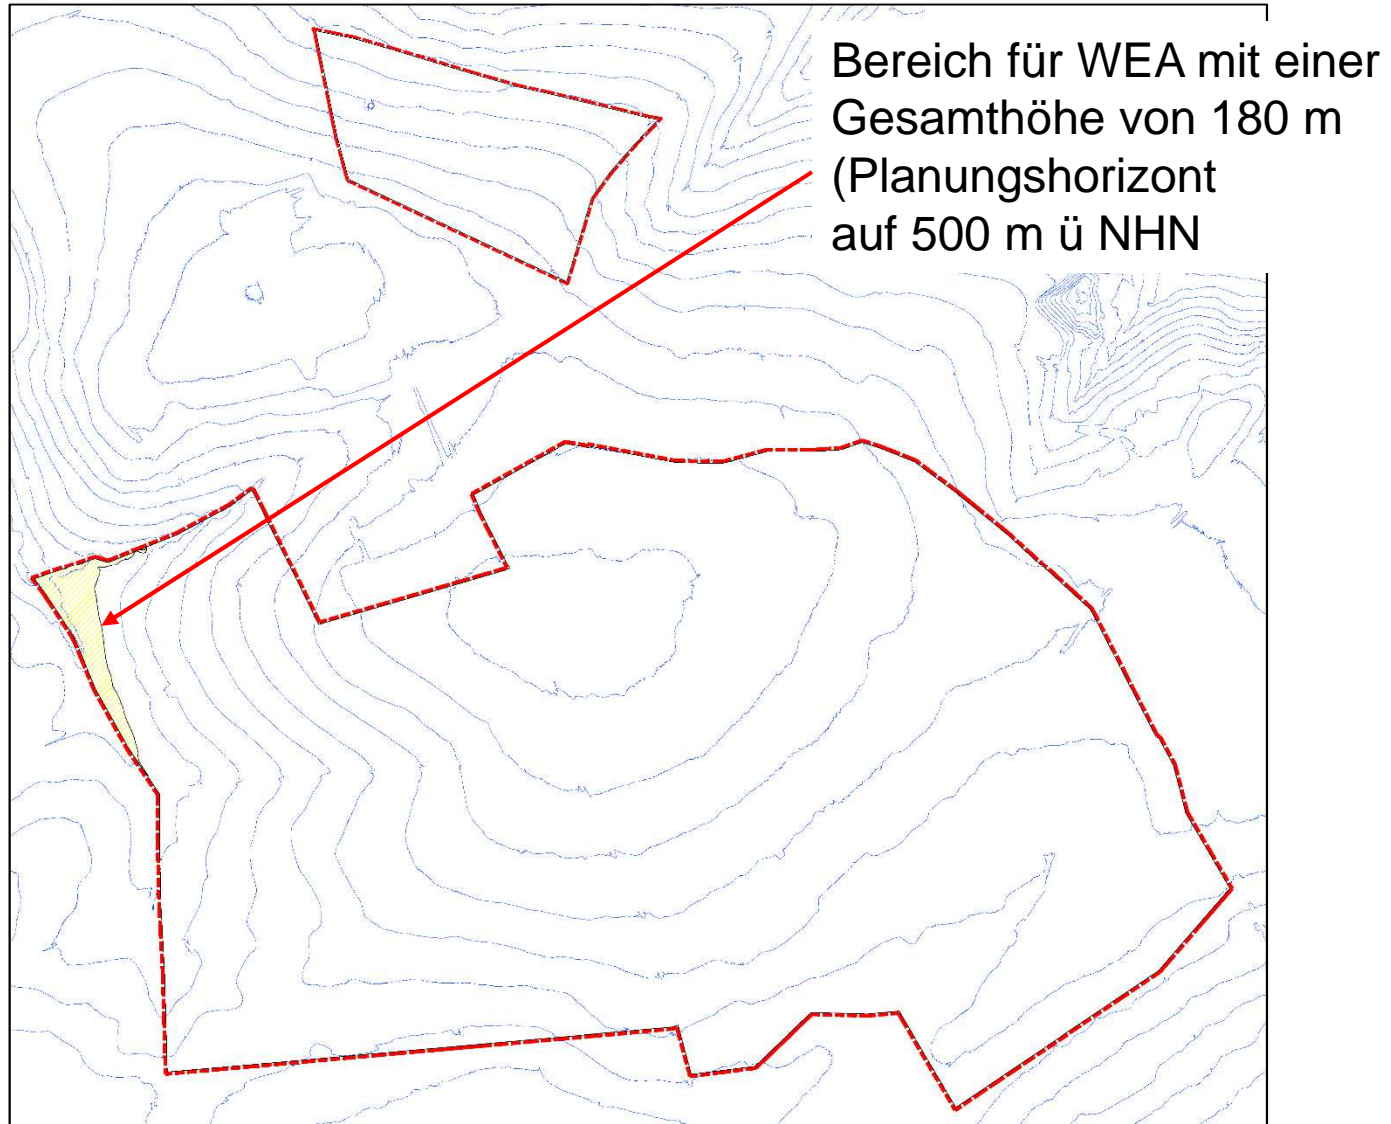

Plangebiet Bebauungsplan Nr. 50

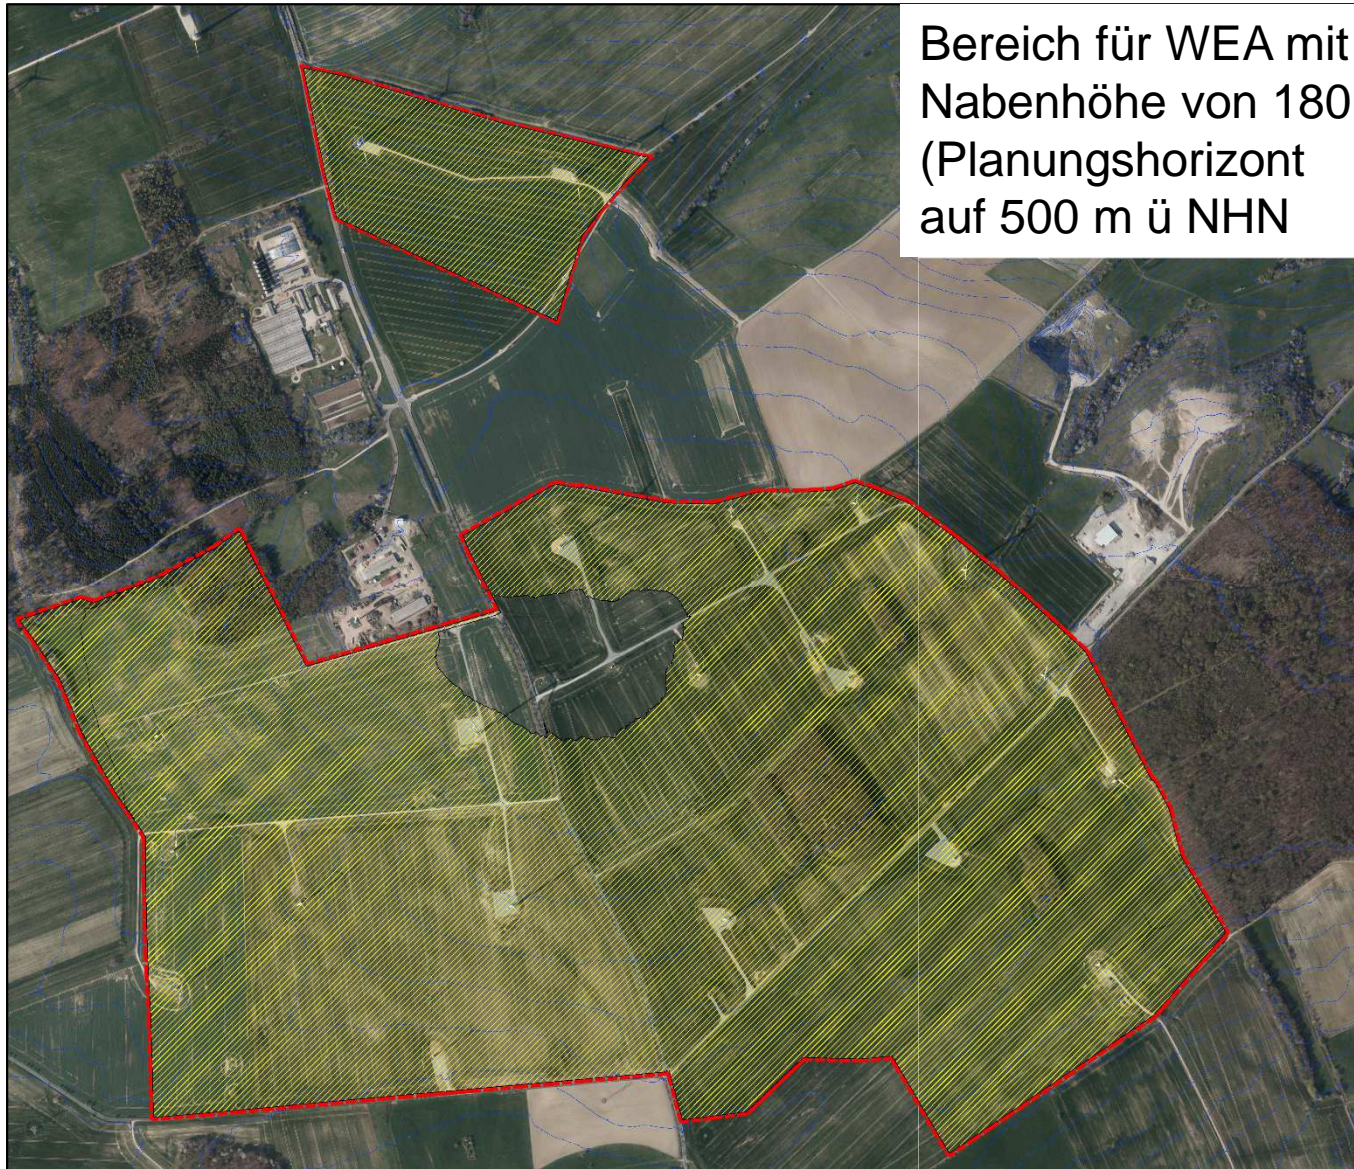

Übersicht WEA.pdf - Adobe Reader

Datei Bearbeiten Anzeige Fenster Hilfe

Öffnen

15315 26.04.2021

Werkzeuge Ausfüllen und Unterschreiben Kommentar

1 | ALKIS_1 (neu)-Layout | (1 von 1) | 41,7%

Ebenen

- BPlan Nr. 46
- EG
- FNP
- Flurstücke (neu im BPlan)
- Flurstücksgrenzen
- Geltungsbereich BPlan (alt)
- Geltungsbereich BPlan (neu)
- Höhenlinien (Höhenabstand 5 Meter)
- Orthofoto
- Rahmen
- SchraffurUmgrenzung
- Topografische Karte
- Vorranggebiet Regionalplan
- WEA (Randbereich Vorranggebiet)
- WEA (bis Gesamthöhe 500m üNN möglich)
- WEA (bis Nebenhöhe bis 500m üNN möglich)

15315 26.04.2021

Vielen Dank für Ihre Aufmerksamkeit