


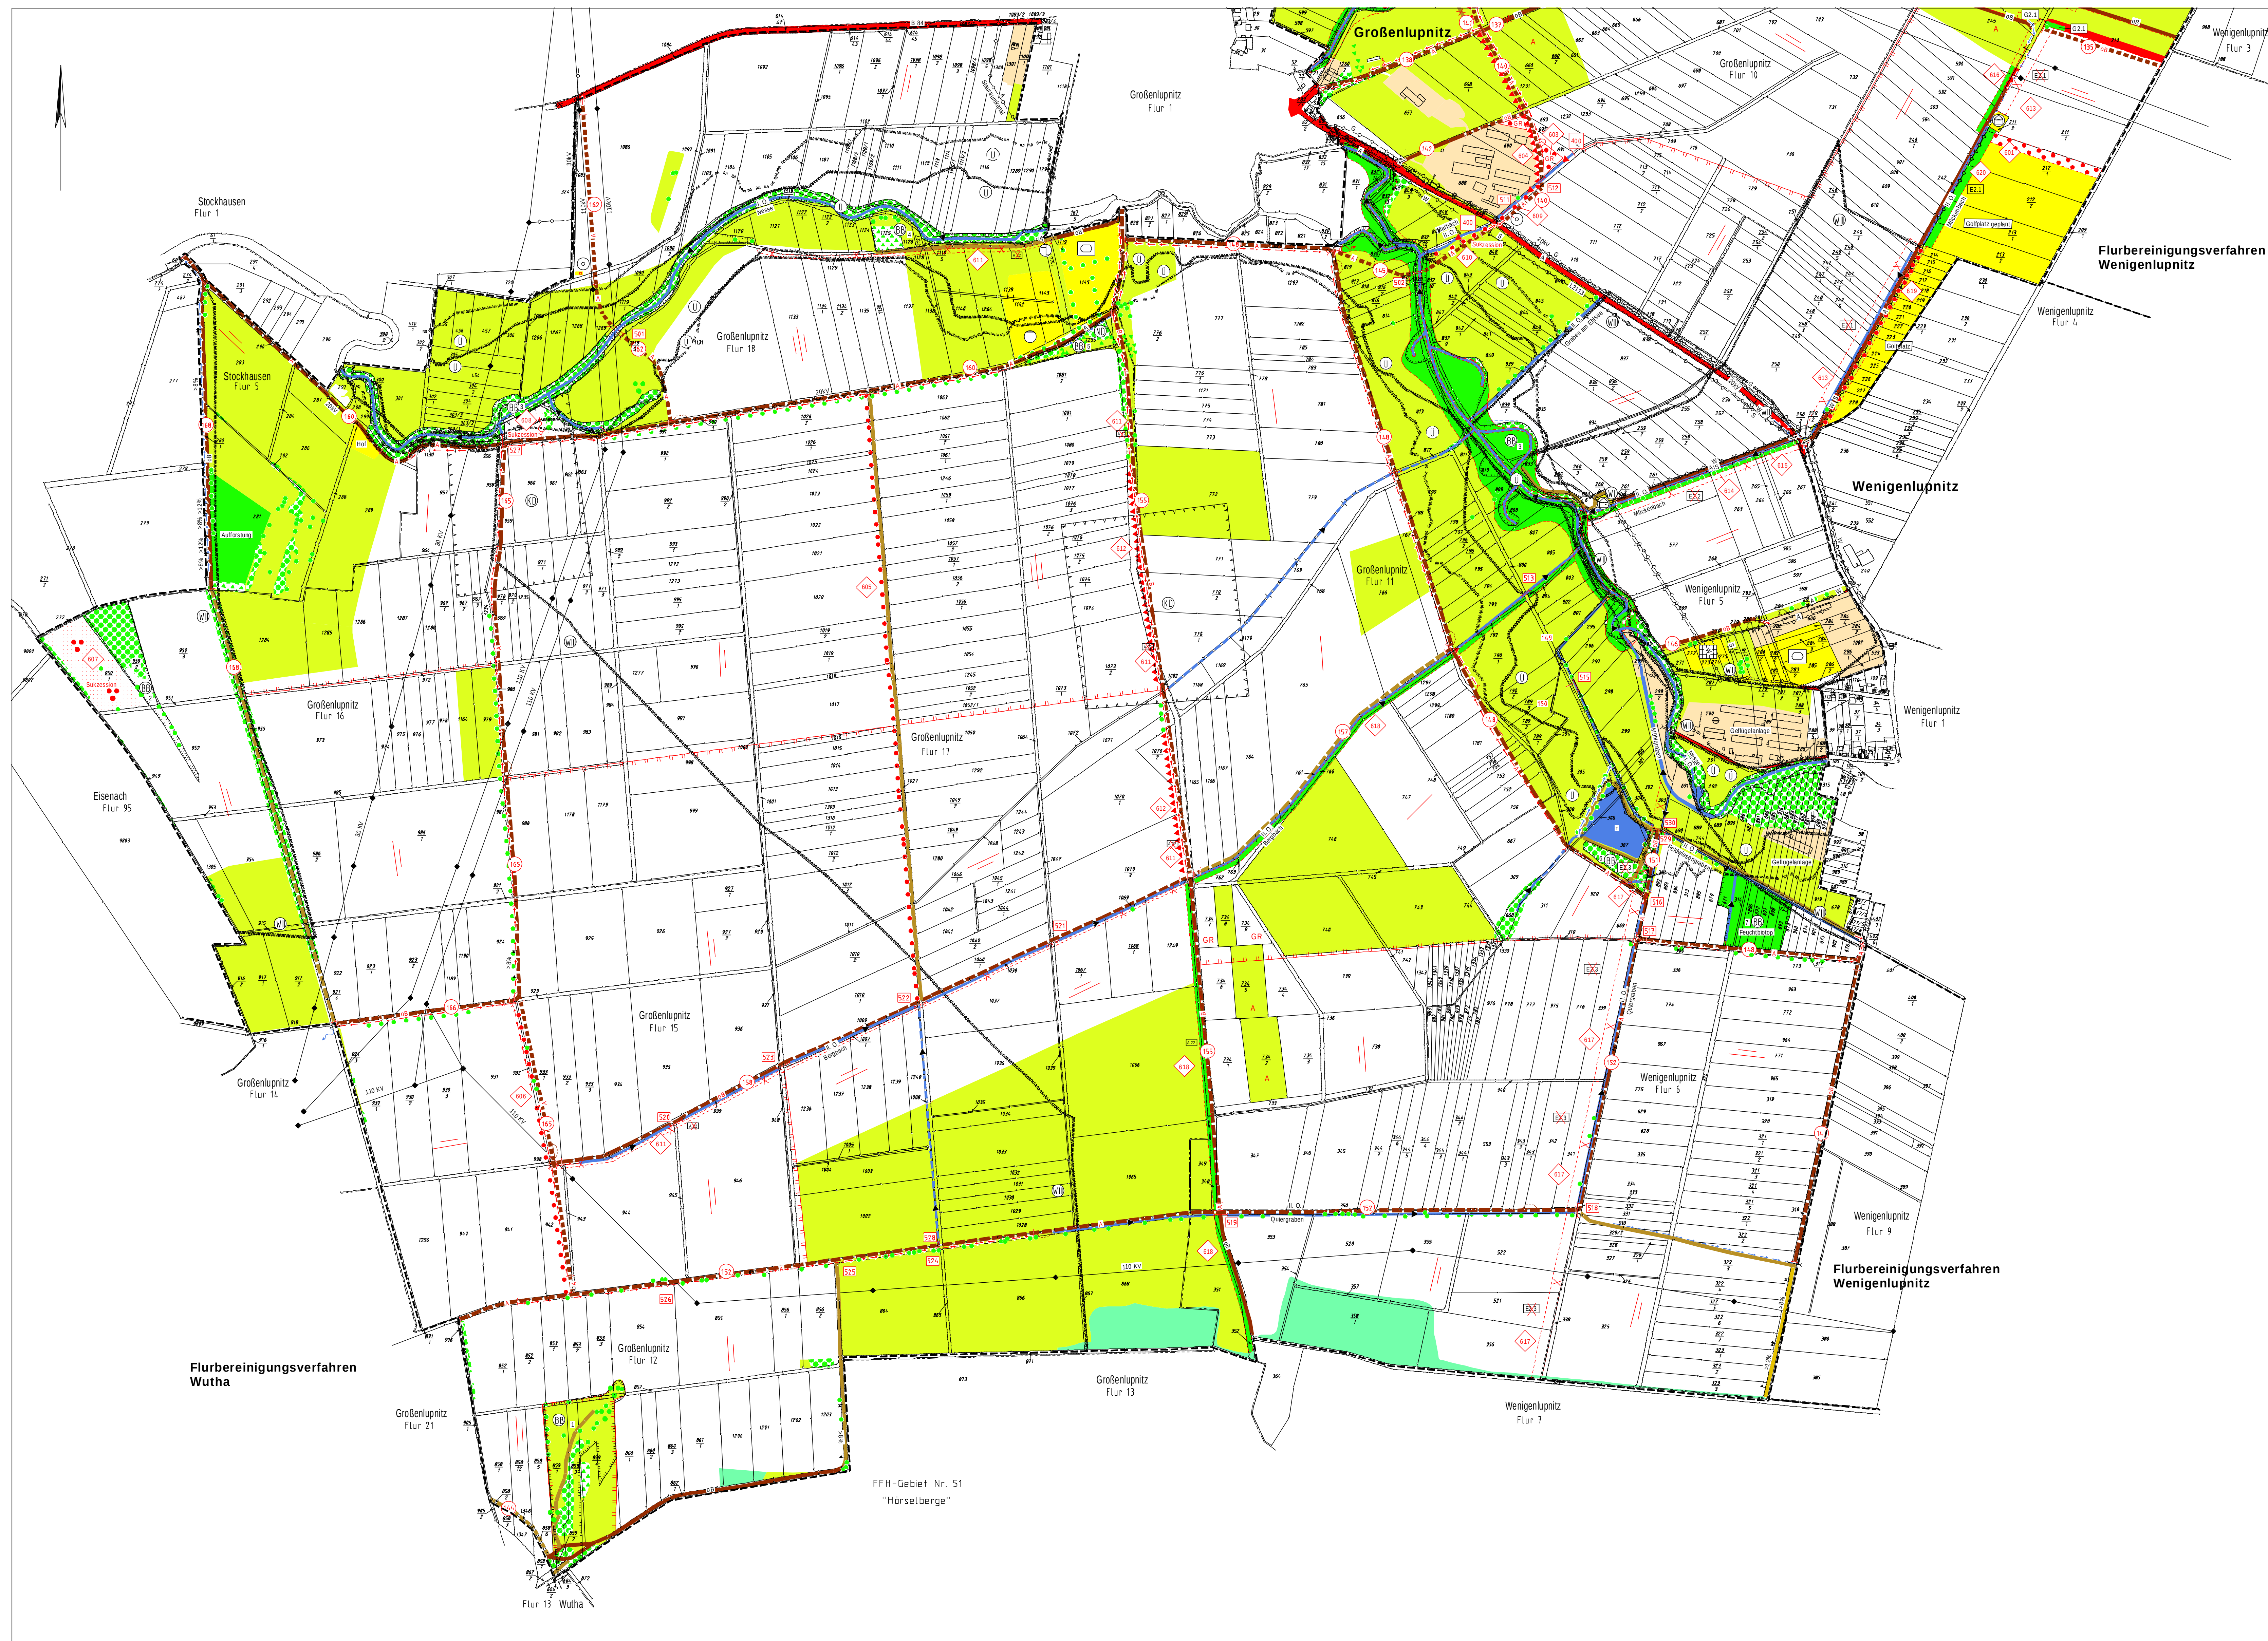

Die Raumbezogenen Geobasisdaten wurden von dem Thüringer Landesamt für Vermessung und Geoinformation bereitgestellt und werden gemäß bestehenden Vereinbarungen genutzt.



Amt für Landentwicklung
und Flurneuordnung Meiningen

Flurbereinigungsverfahren: Großenlupnitz
Aktenzeichen: 3-2-0310

Karte zum Plan über
die gemeinschaftlichen und öffentlichen Anlagen
(Plan nach § 41 FlurbG)
Maßstab 1:5000

Blatt 2 von 2

	Datum	Name, Dienstbezeichnung	Unterschrift
Aufgestellt			
Plangenehmigung			