


Rampe 3,PE


Rampe 2,PE

Rampe 1,PE = 1,OG


Rampe EG

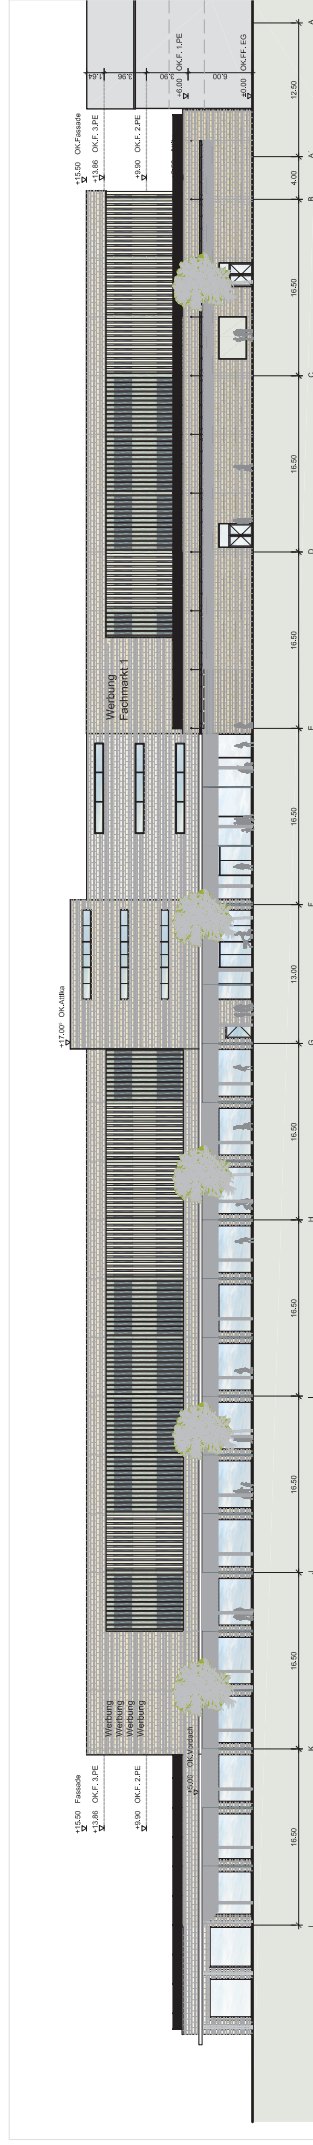



Ansicht I Nord

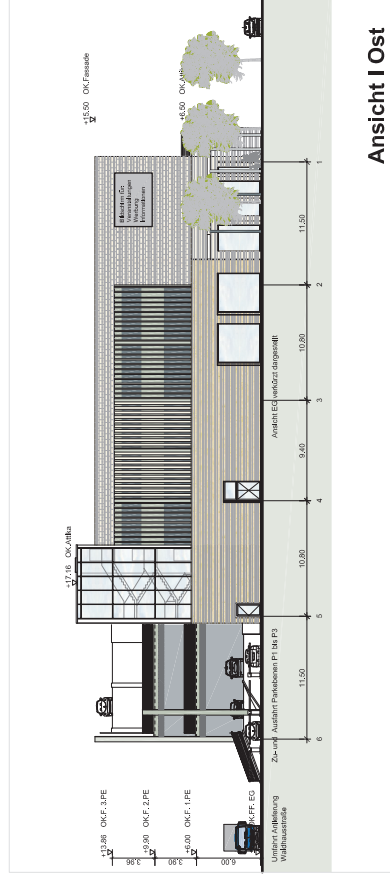

Ansicht I Ost

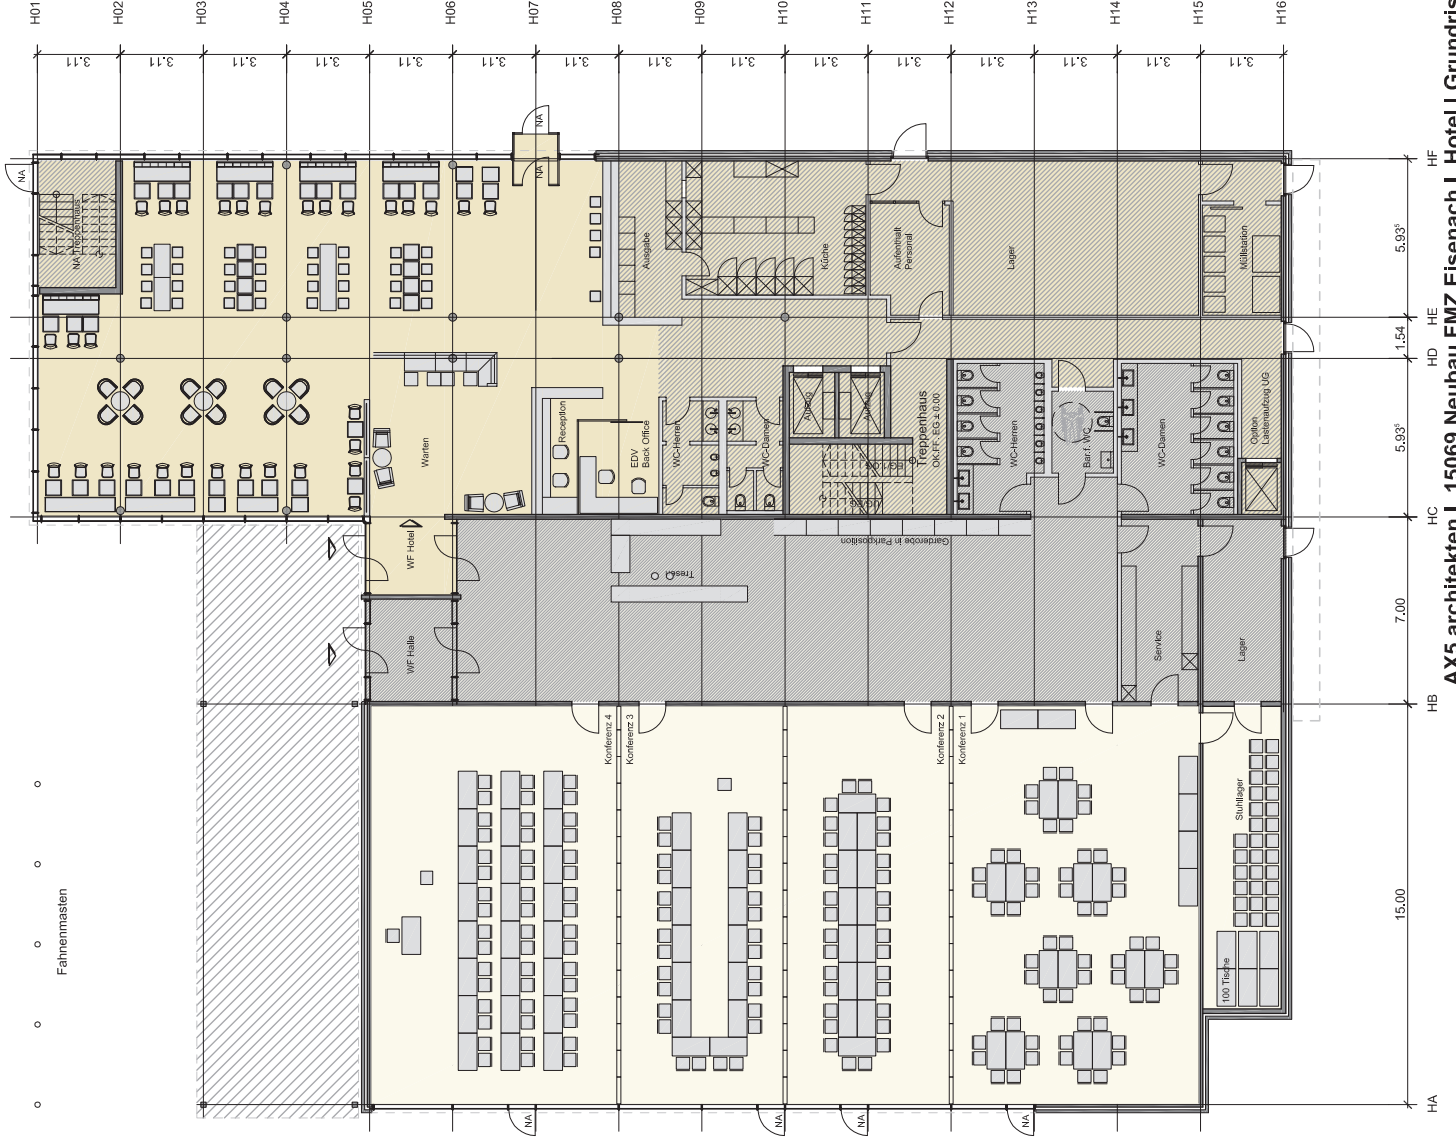

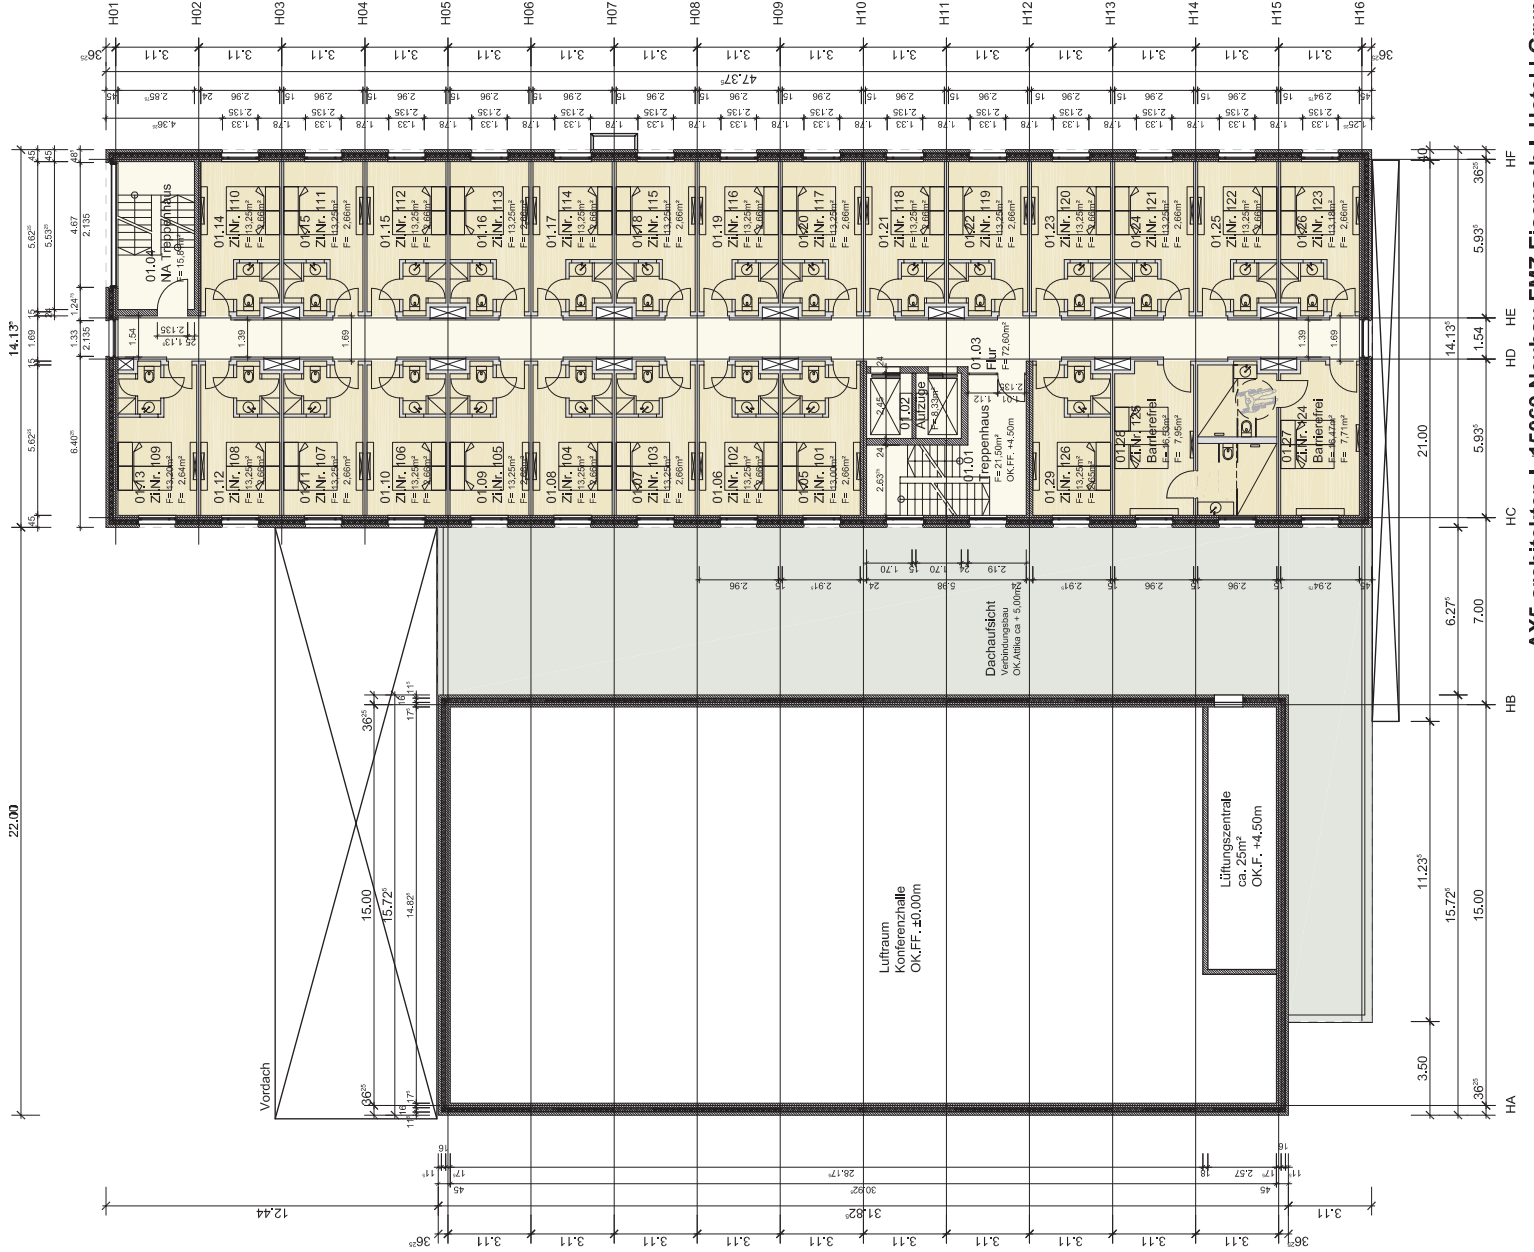

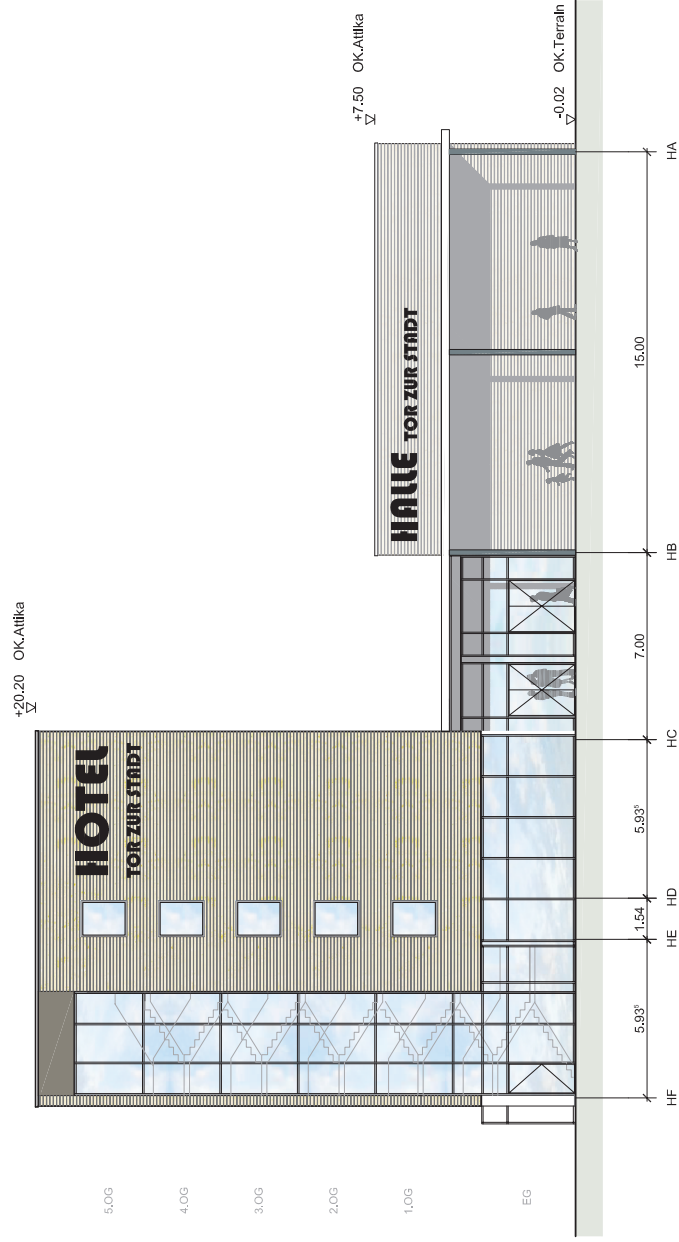

Ansicht I Nord